



ЖК I love
дизайн-проект

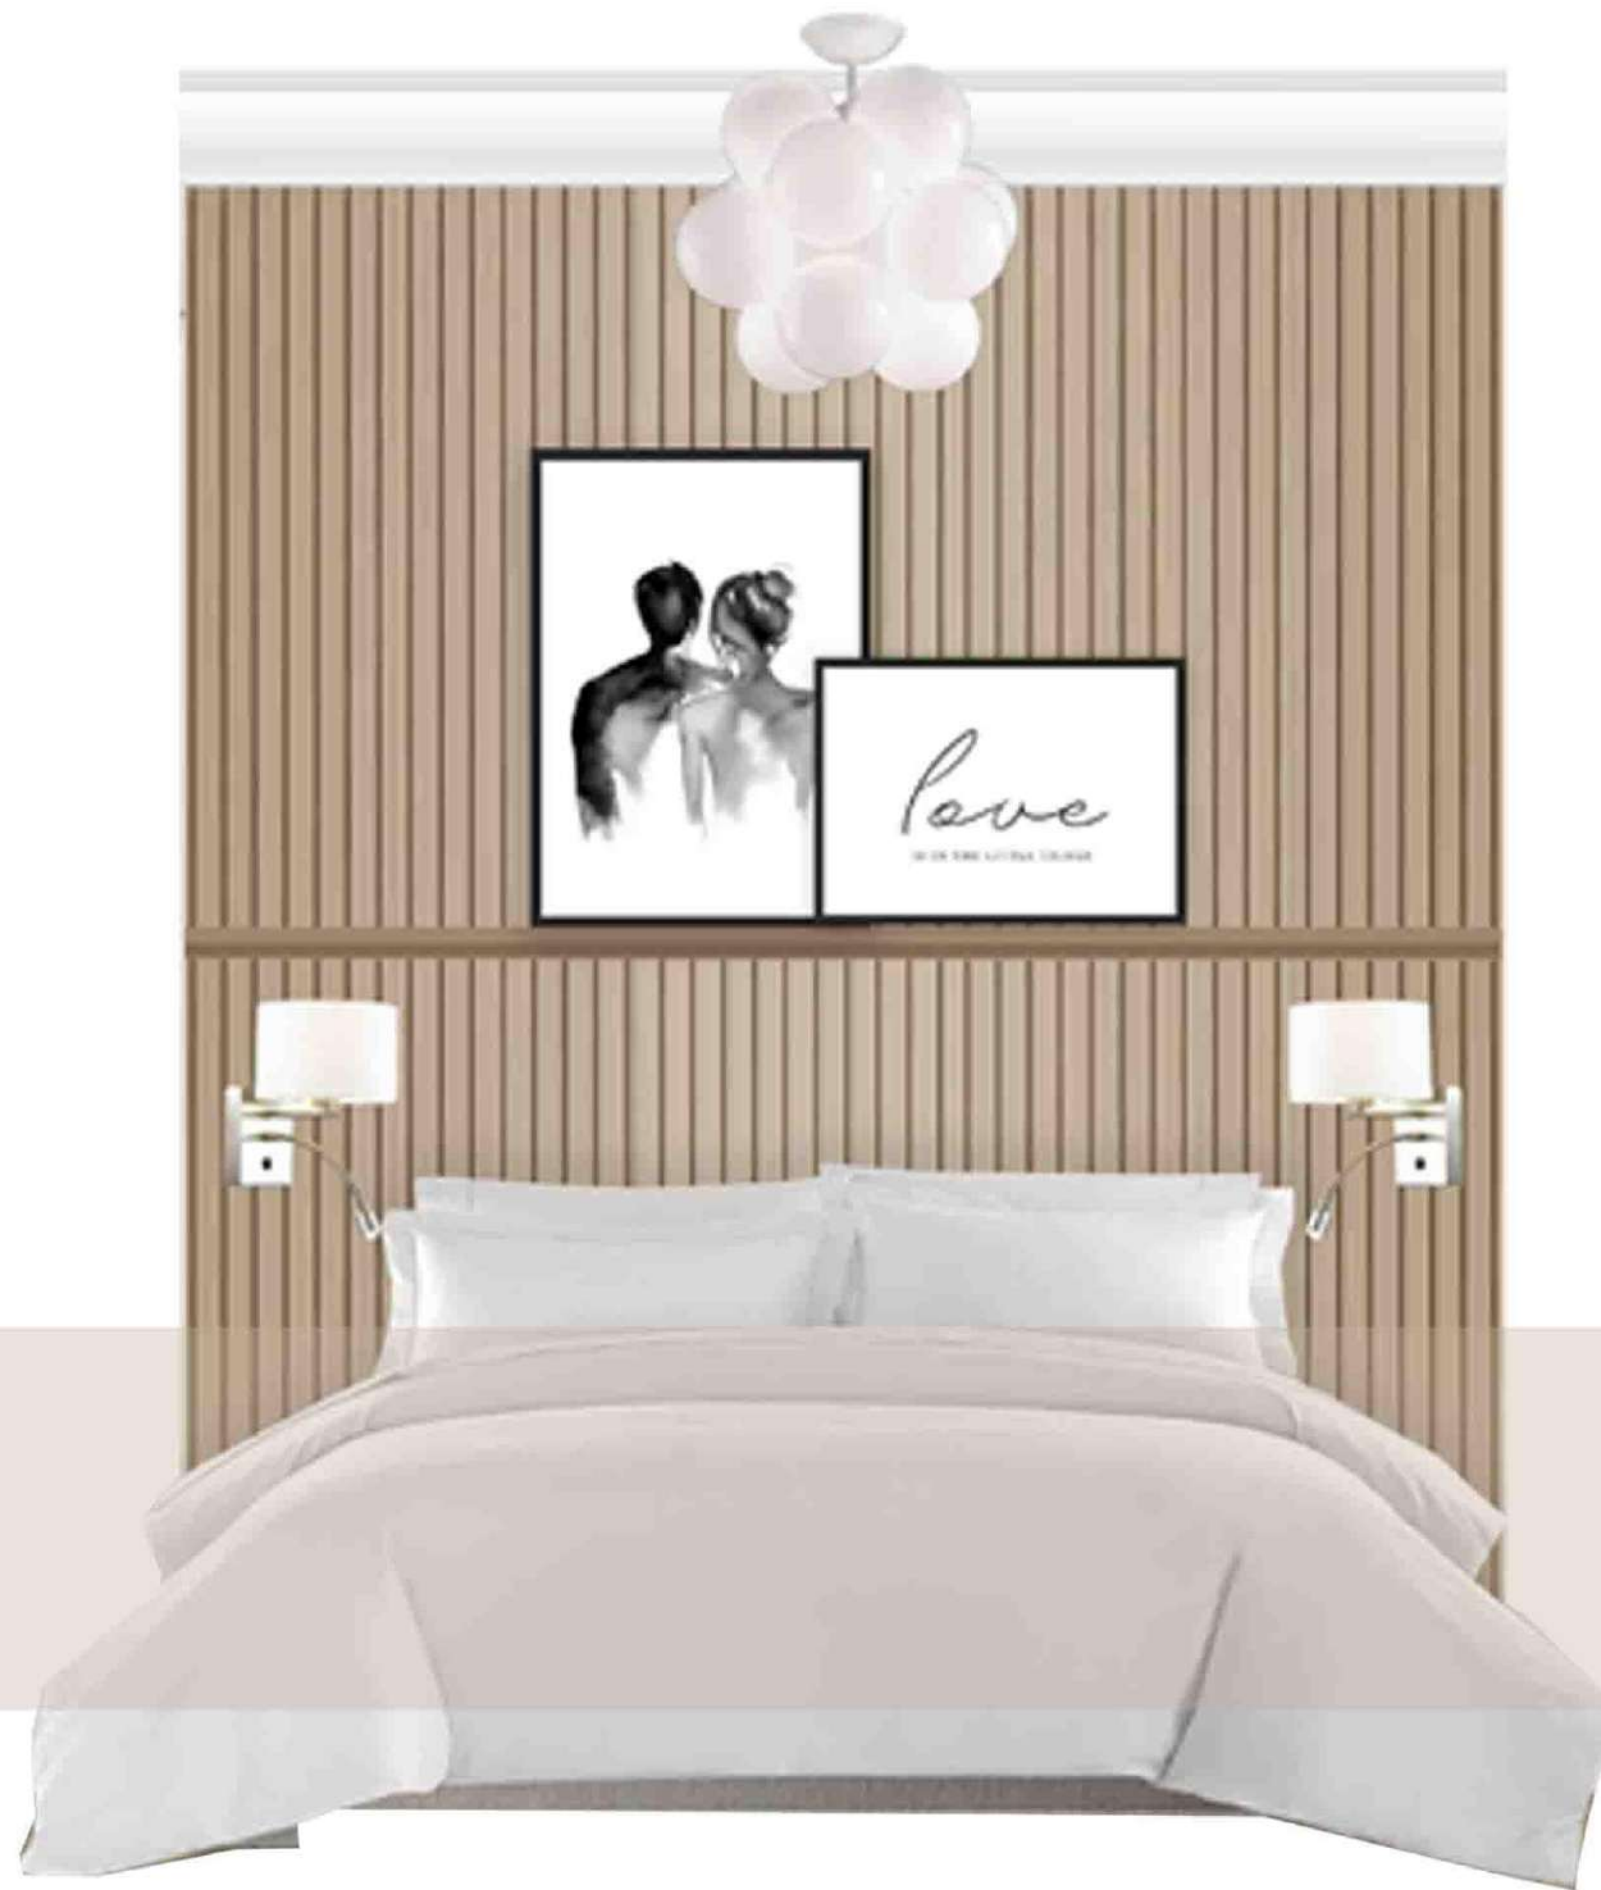

ОГЛАВЛЕНИЕ

1	Колористическая карта Прихожая	20	СПЕЦИФИКАЦИЯ САНТЕХНИЧЕСКОГО ОБОРУДОВАНИЯ	39	Ведомость Сантехника
2	Колористическая карта Кухня	21	Схема подготовки стен под декоративную отде	40	Ведомость Осветительного оборудования
3	Колористическая карта Спальня	22	ПРИХОЖАЯ	41	Ведомость Осветительного оборудования
4	Колористическая карта Детская	23	СУ	42	Ведомость Розетки и Выключателт
5	Колористическая карта СУ	24	ГОСТИНАЯ	43	Ведомость Розетки и выключатели
6	СИТУАЦИОННЫЙ ПЛАН	25	КУХНЯ	44	Ведомость Мебель
7	ПЛАН ДЕМОНТАЖА	26	ДЕТСКАЯ	45	Ведомость Мебель
8	ПЛАН МОНТАЖА	27	СПАЛЬНЯ	46	Ведомость Мебель
9	СПЕЦИФИКАЦИЯ ДВЕРЕЙ	28	Кухонный гарнитур	47	Ведомость Мебель
10	РАССТАНОВКА МЕБЕЛИ	29	Шкаф Прихожая	48	Ведомость эдектрооборудование
11	РАССТАНОВКА МЕБЕЛИ с размерами	30	Шкаф Спальня	49	Ведомость электрооборудование
12	ПЛАН ОТДЕЛКИ ПОЛА	31	Ведомость Напольные покрытия	50	Ведомость Электрооборудование
13	ПЛАН ОТДЕЛКИ ПОТОЛКА	32	Ведомость Отделка стен	51	Ведомость Оборудование
14	ПЛАН РАЗМЕЩЕНИЯ РОЗЕТОК, КОНДИЦИОНЕРОВ И ЭЛЕКТРООБОРУДОВАНИЯ	33	Ведомость Отделка стен	52	Ведомость Декор
15	Схема размещения осветительного оборудования	34	Ведомость Отделка стен	53	Ведомость Декор
16	СПЕЦИФИКАЦИЯ ОСВЕТИТЕЛЬНОГО ОБОРУДОВАНИЯ	35	Ведомость Отделки потолка	54	Ведомость Декор
17	Схема размещения осветительного оборудования с привязками	36	Ведомость Сантехника		
18	Схема управления осветительным оборудованием	37	Ведомость Сантехника		
19	Схема размещения сантехнических выводов	38	Ведомость Сантехника		

КОЛОРИСТИЧЕСКАЯ КАРТА ПРИХОЖАЯ

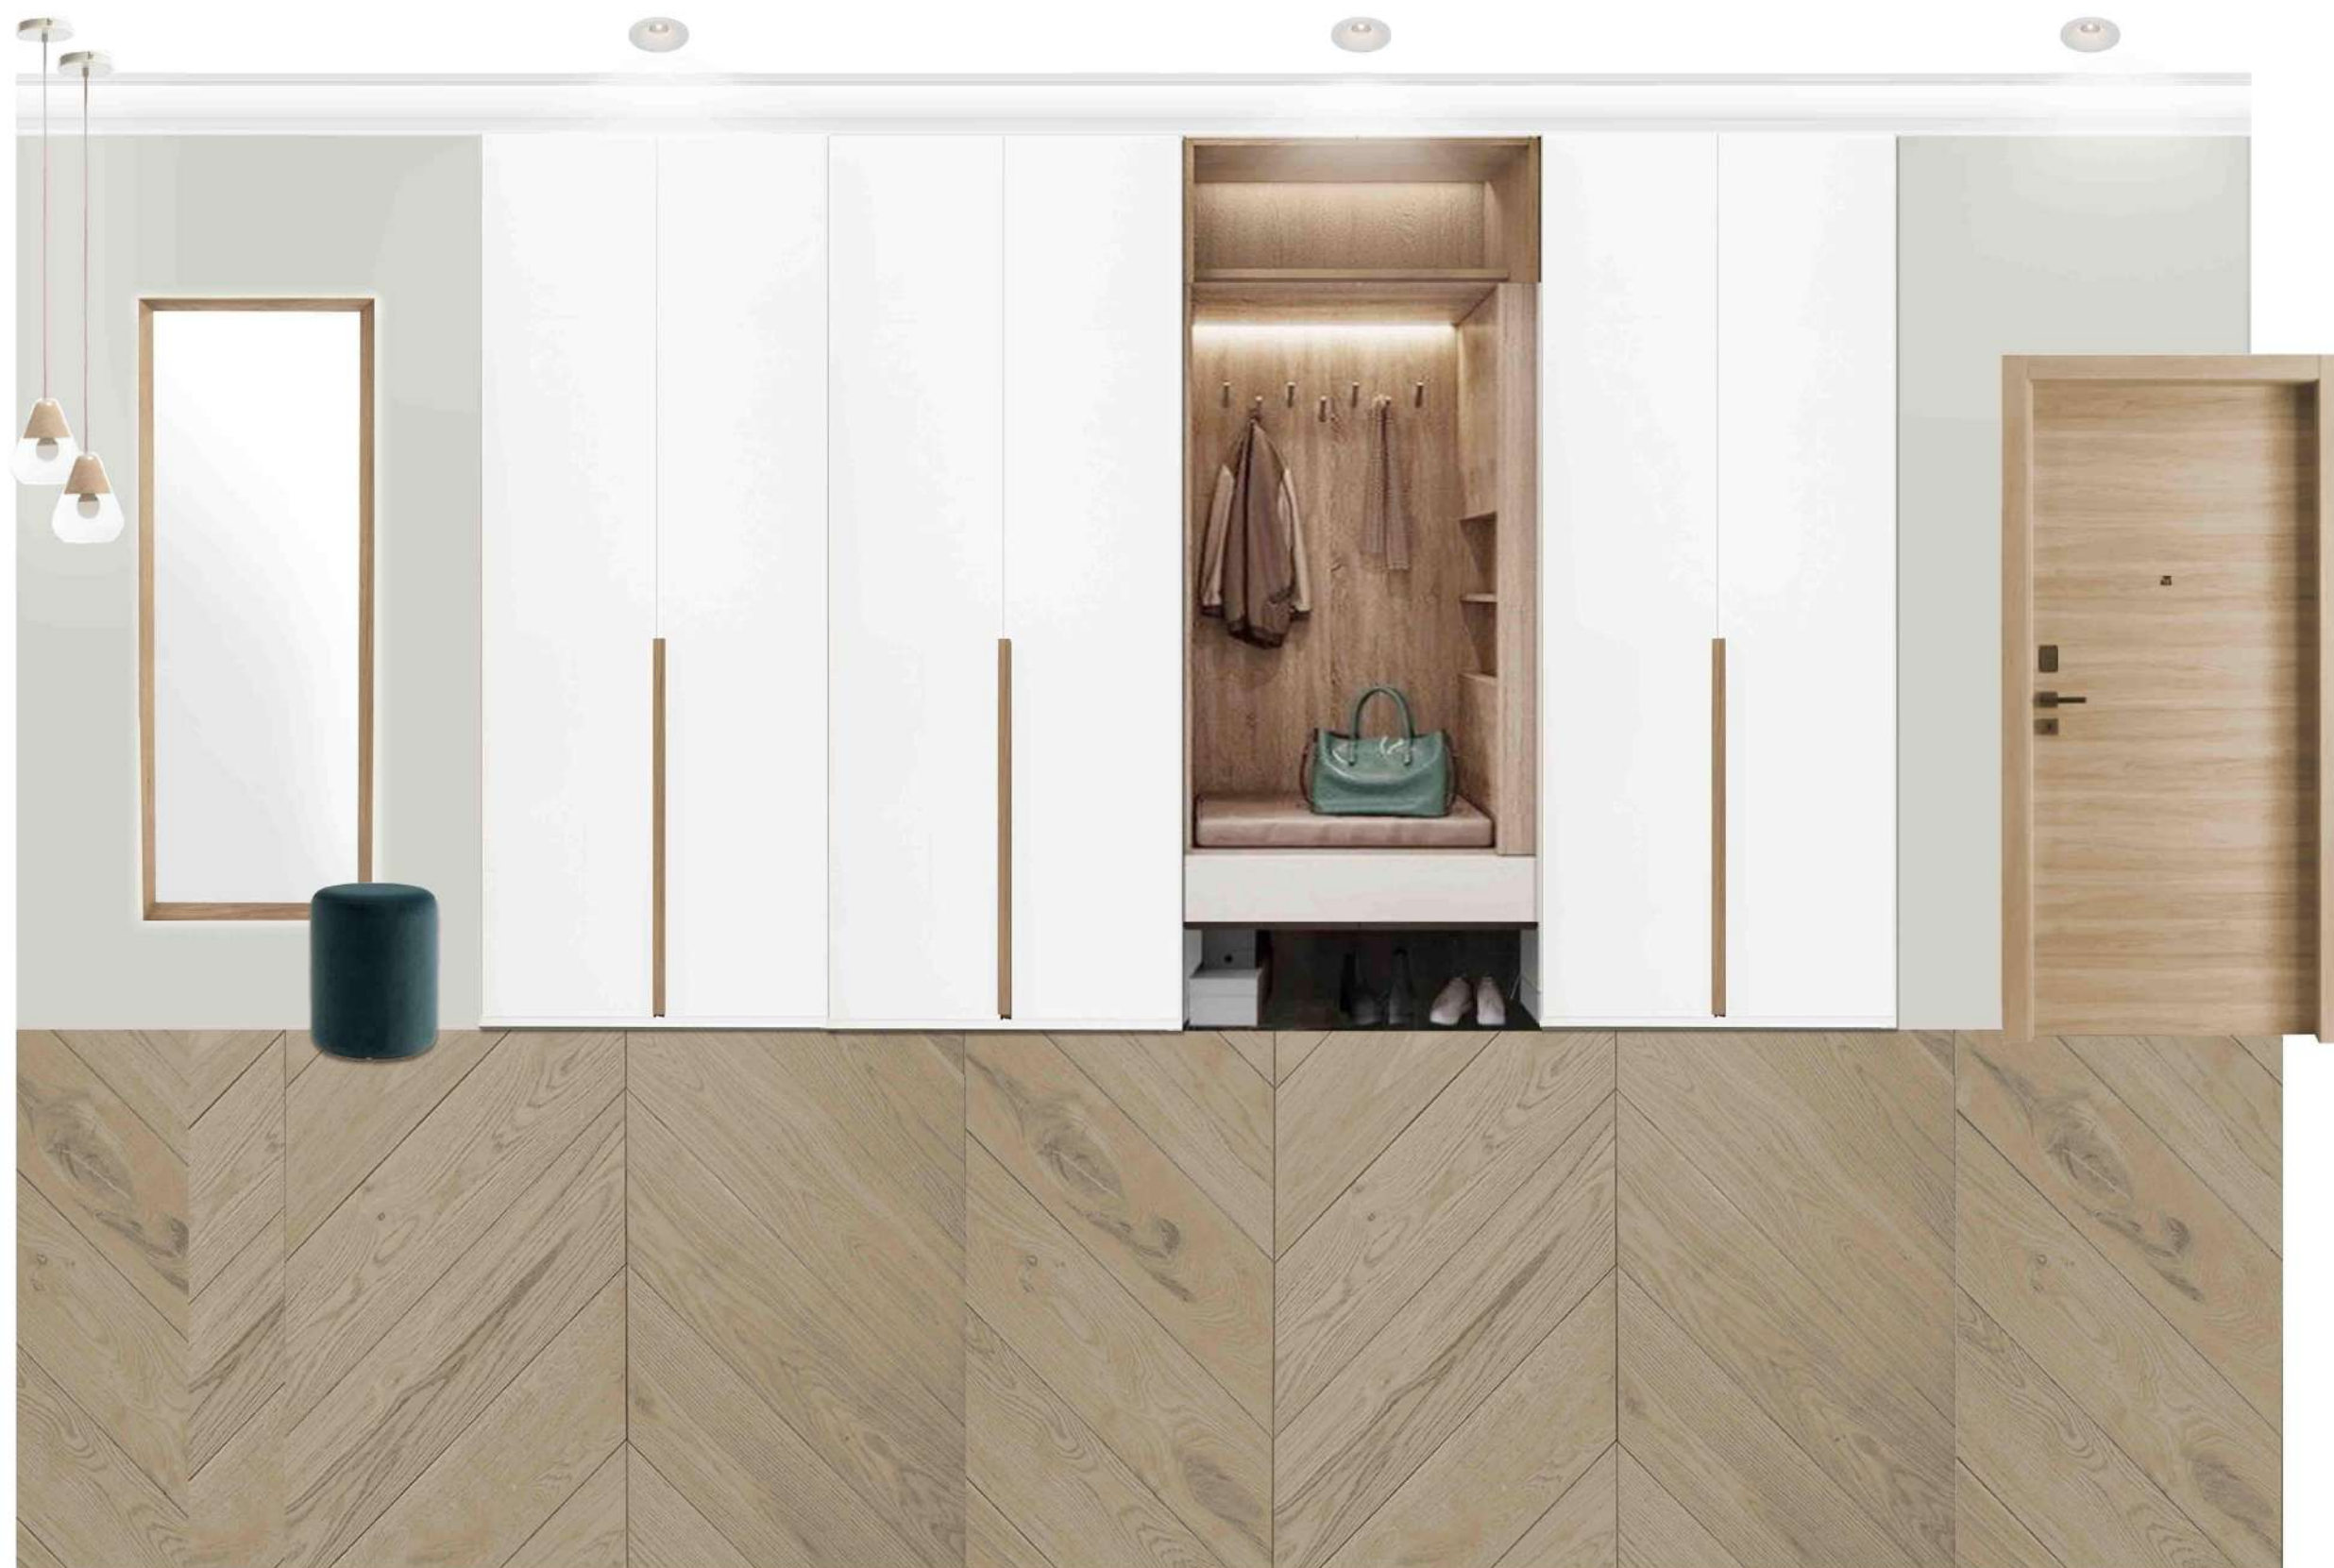

ЖК "I LOVE"

ЛИСТ № 1

Перейма Мари
Брюсова Ольга

КОЛОРИСТИЧЕСКАЯ КАРТА КУХНЯ-ГОСТИНАЯ



ЖК "I LOVE"

ЛИСТ № 2

Перейма Мари
Брюсова Ольга

КОЛОРИСТИЧЕСКАЯ КАРТА СПАЛЬНЯ




ЖК "I LOVE"

ЛИСТ № 3

Перейма Мари
Брюсова Ольга

КОЛОРИСТИЧЕСКАЯ КАРТА ДЕТСКАЯ

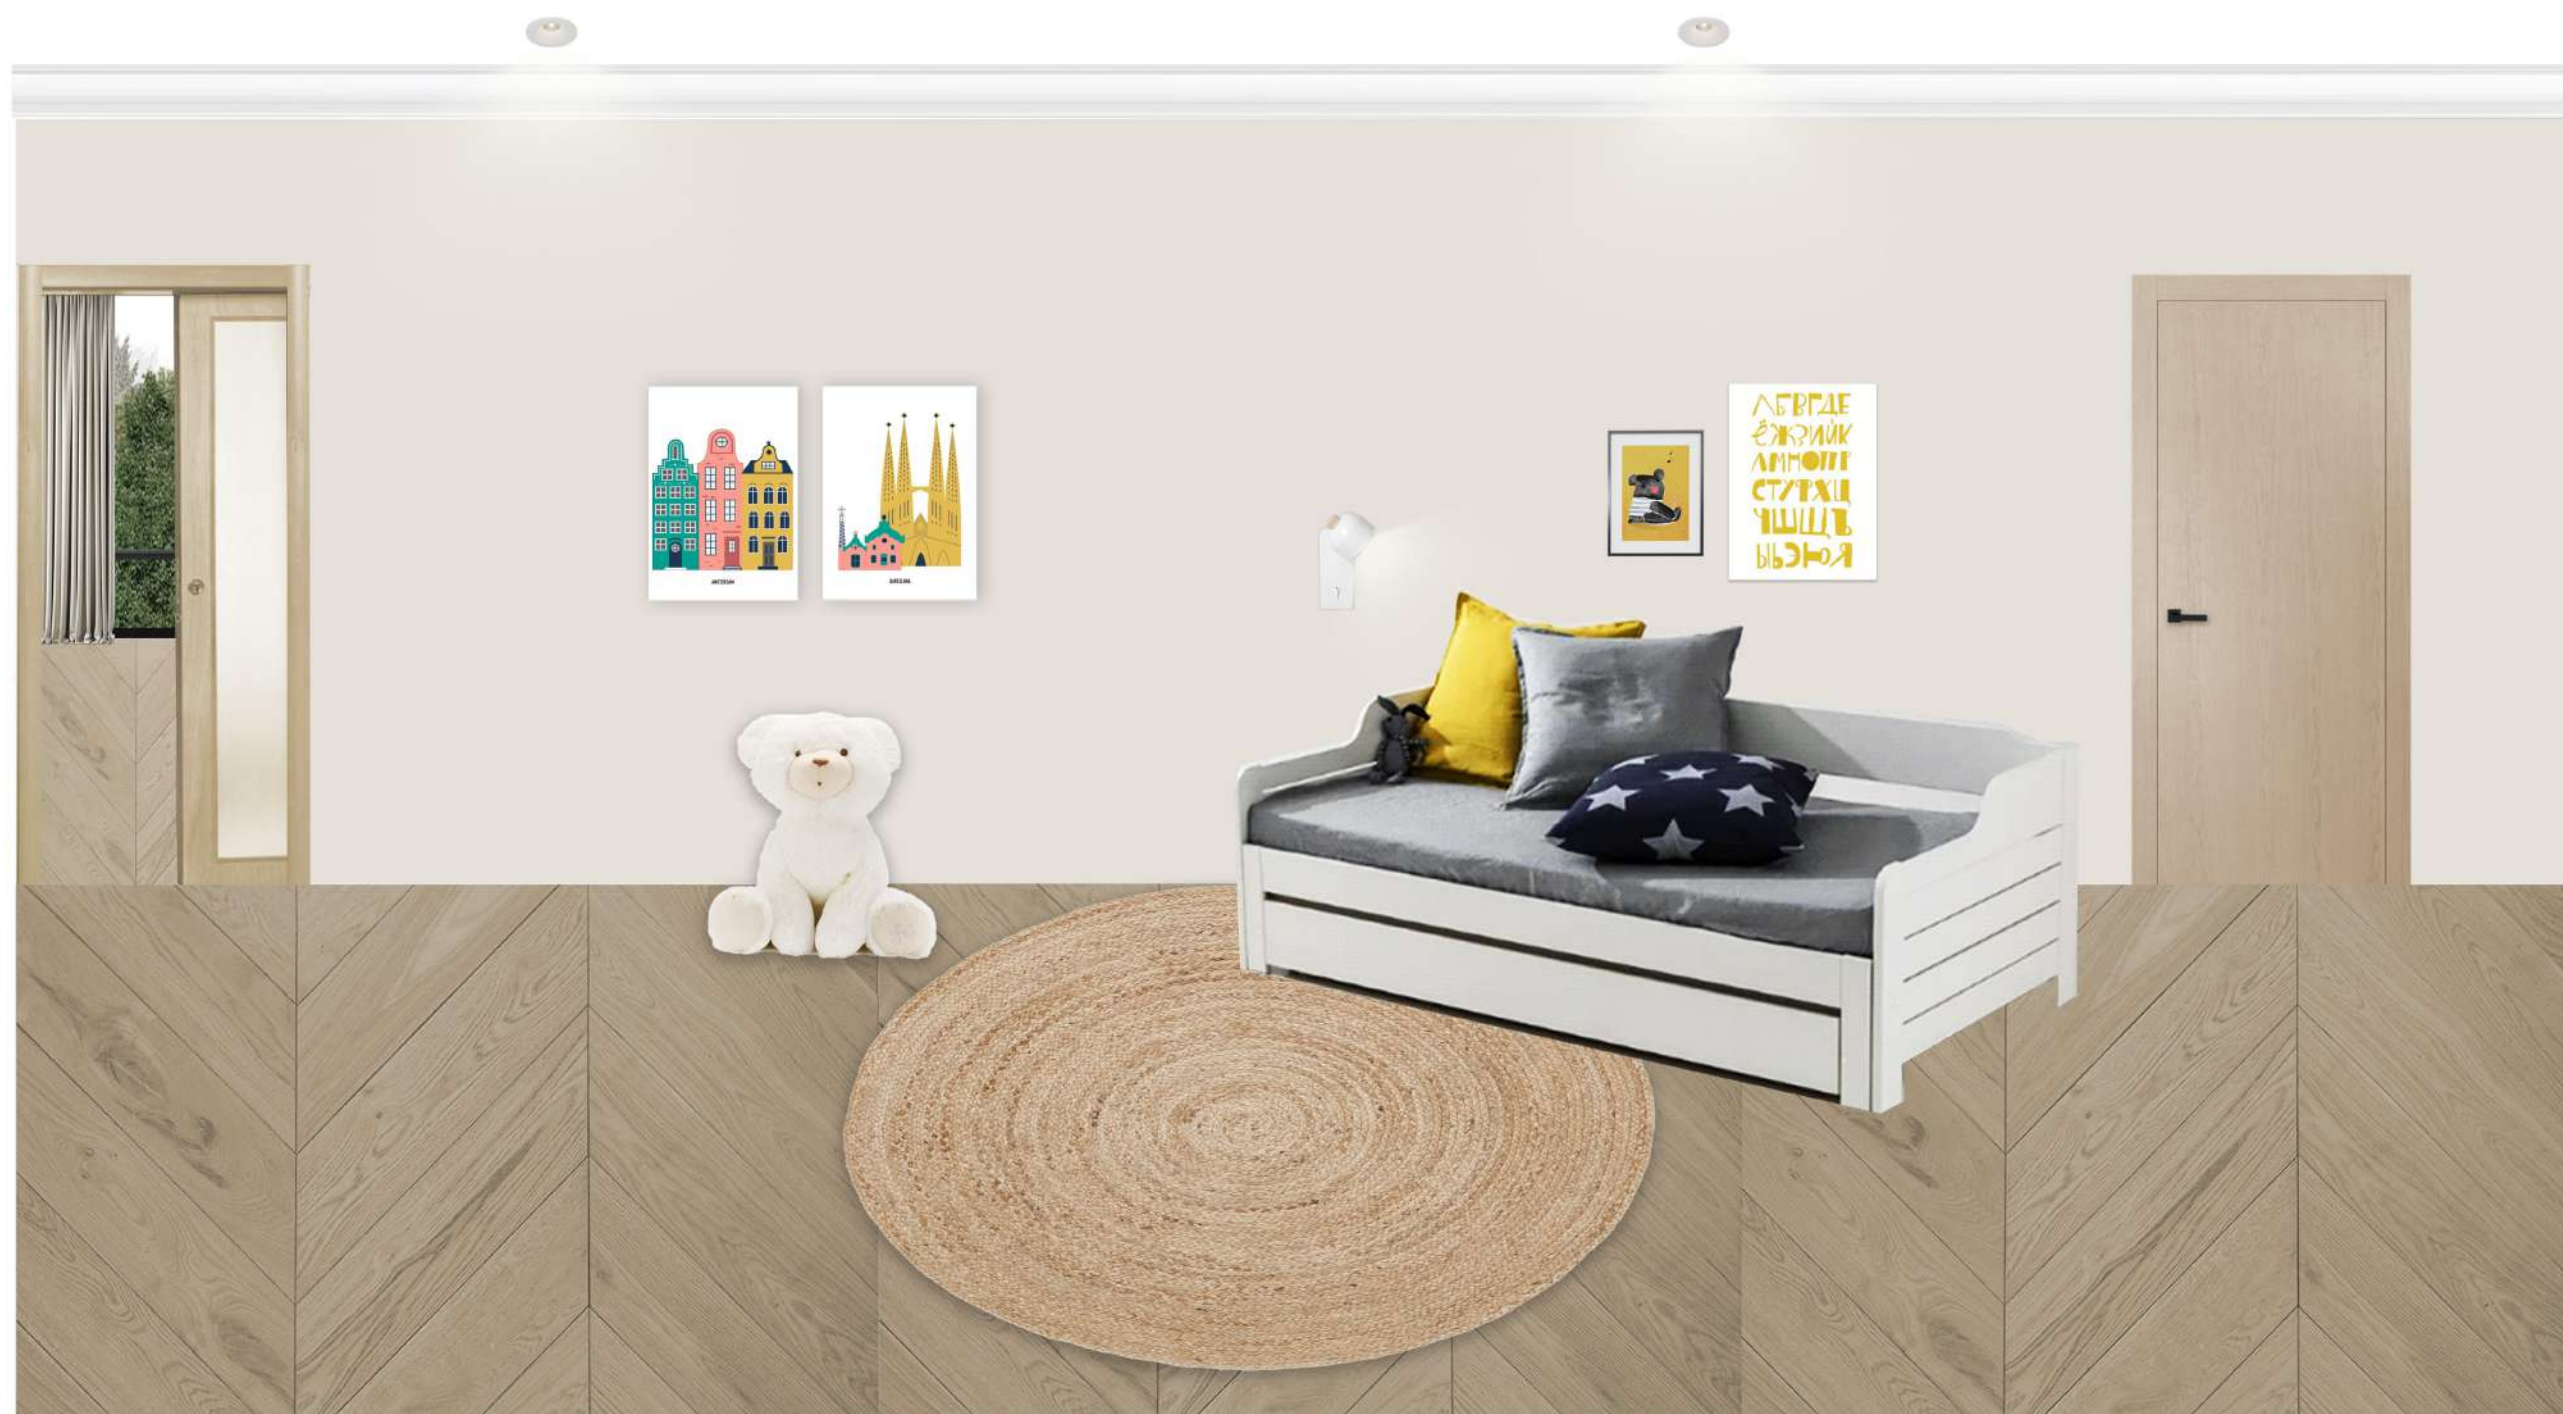


ЖК "I LOVE"

ЛИСТ № 4

Перейма Мари
Брюсова Ольга


КОЛОРИСТИЧЕСКАЯ КАРТА СУ

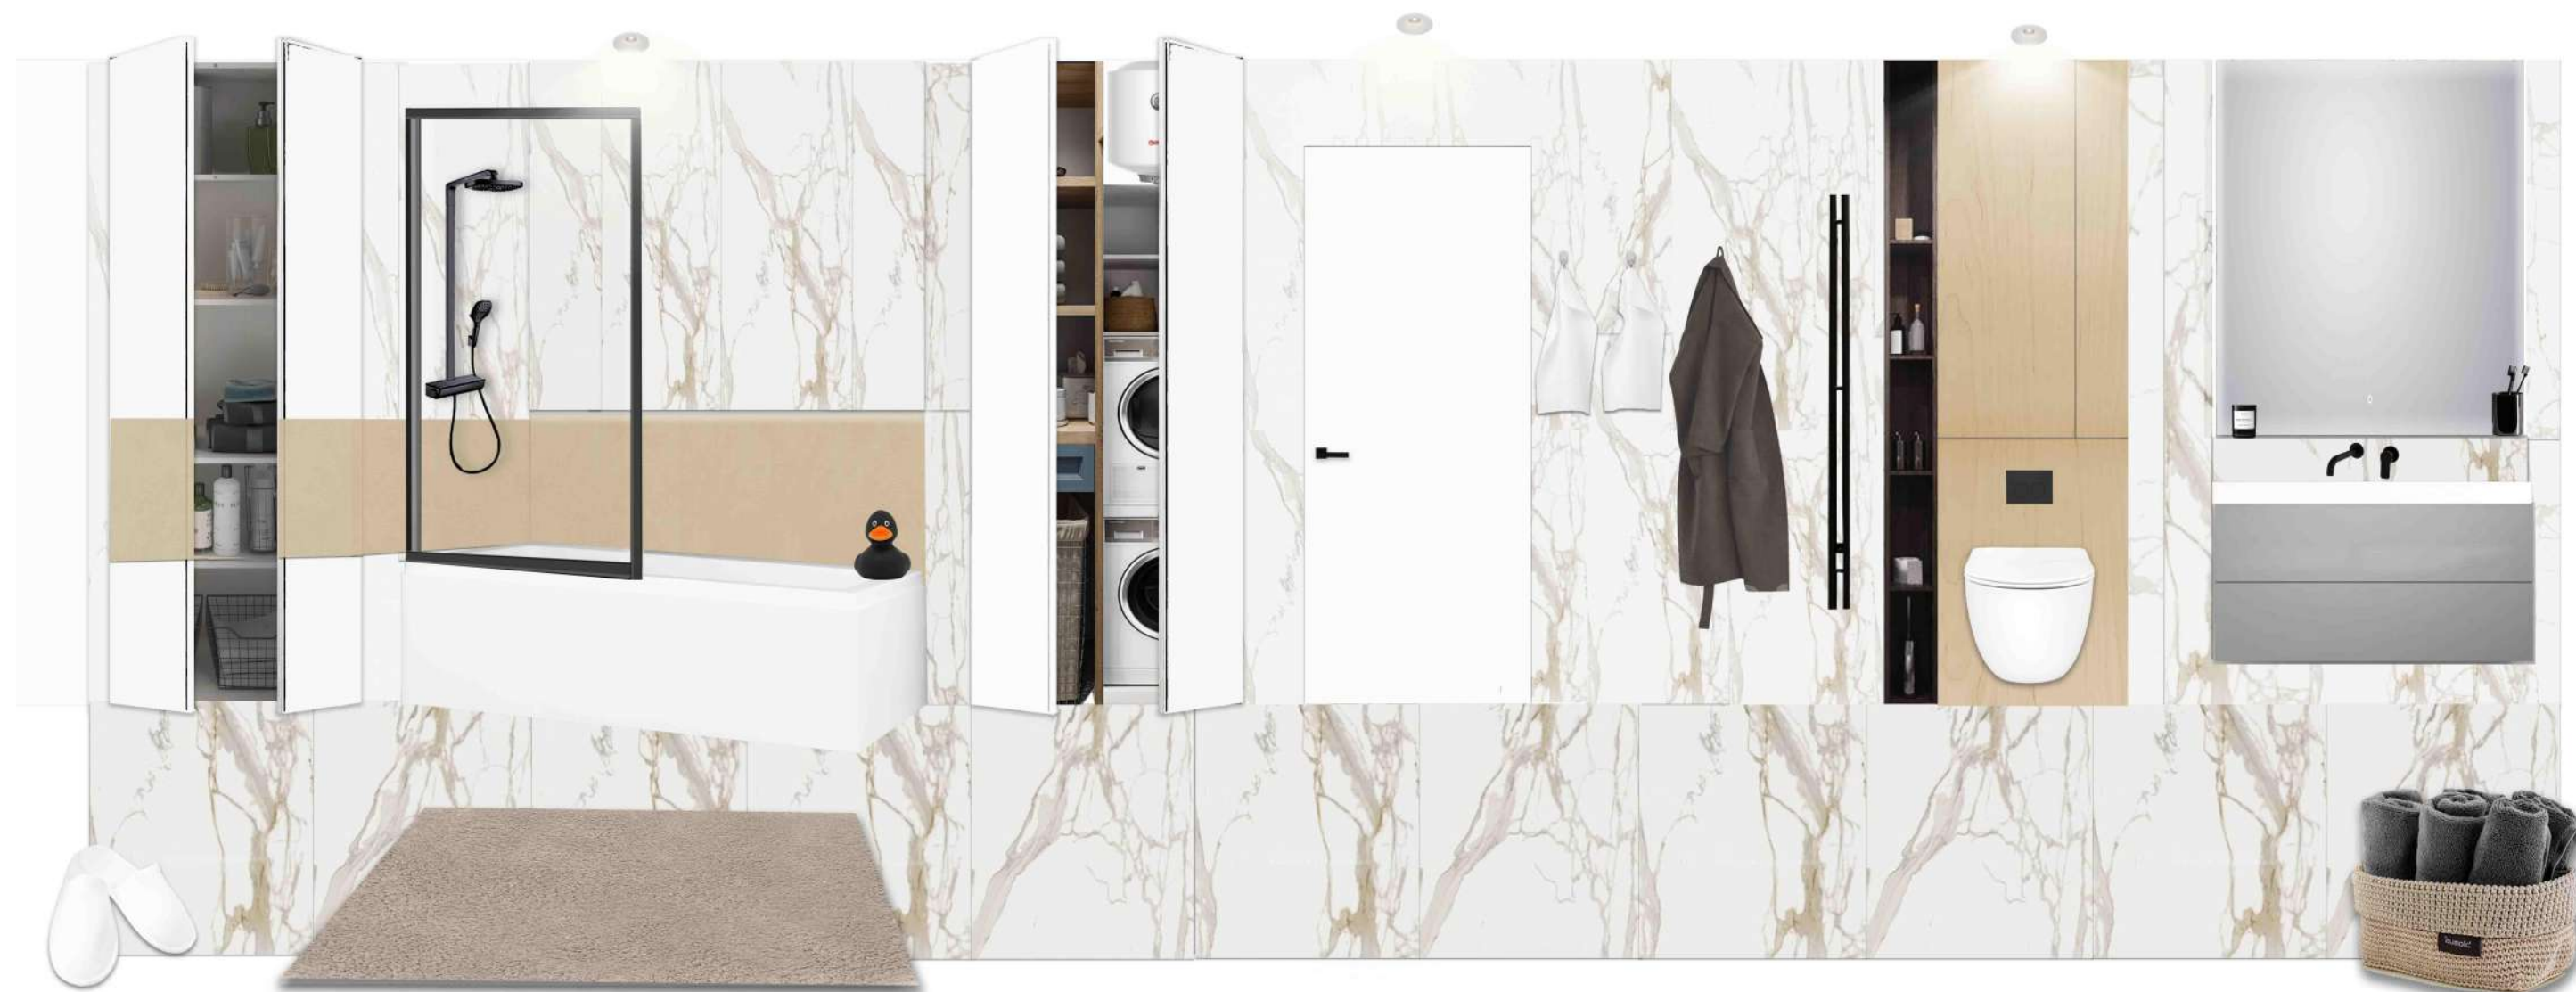

ЖК "I LOVE"


ЛИСТ № 5

Перейма Мари
Брюсова Ольга

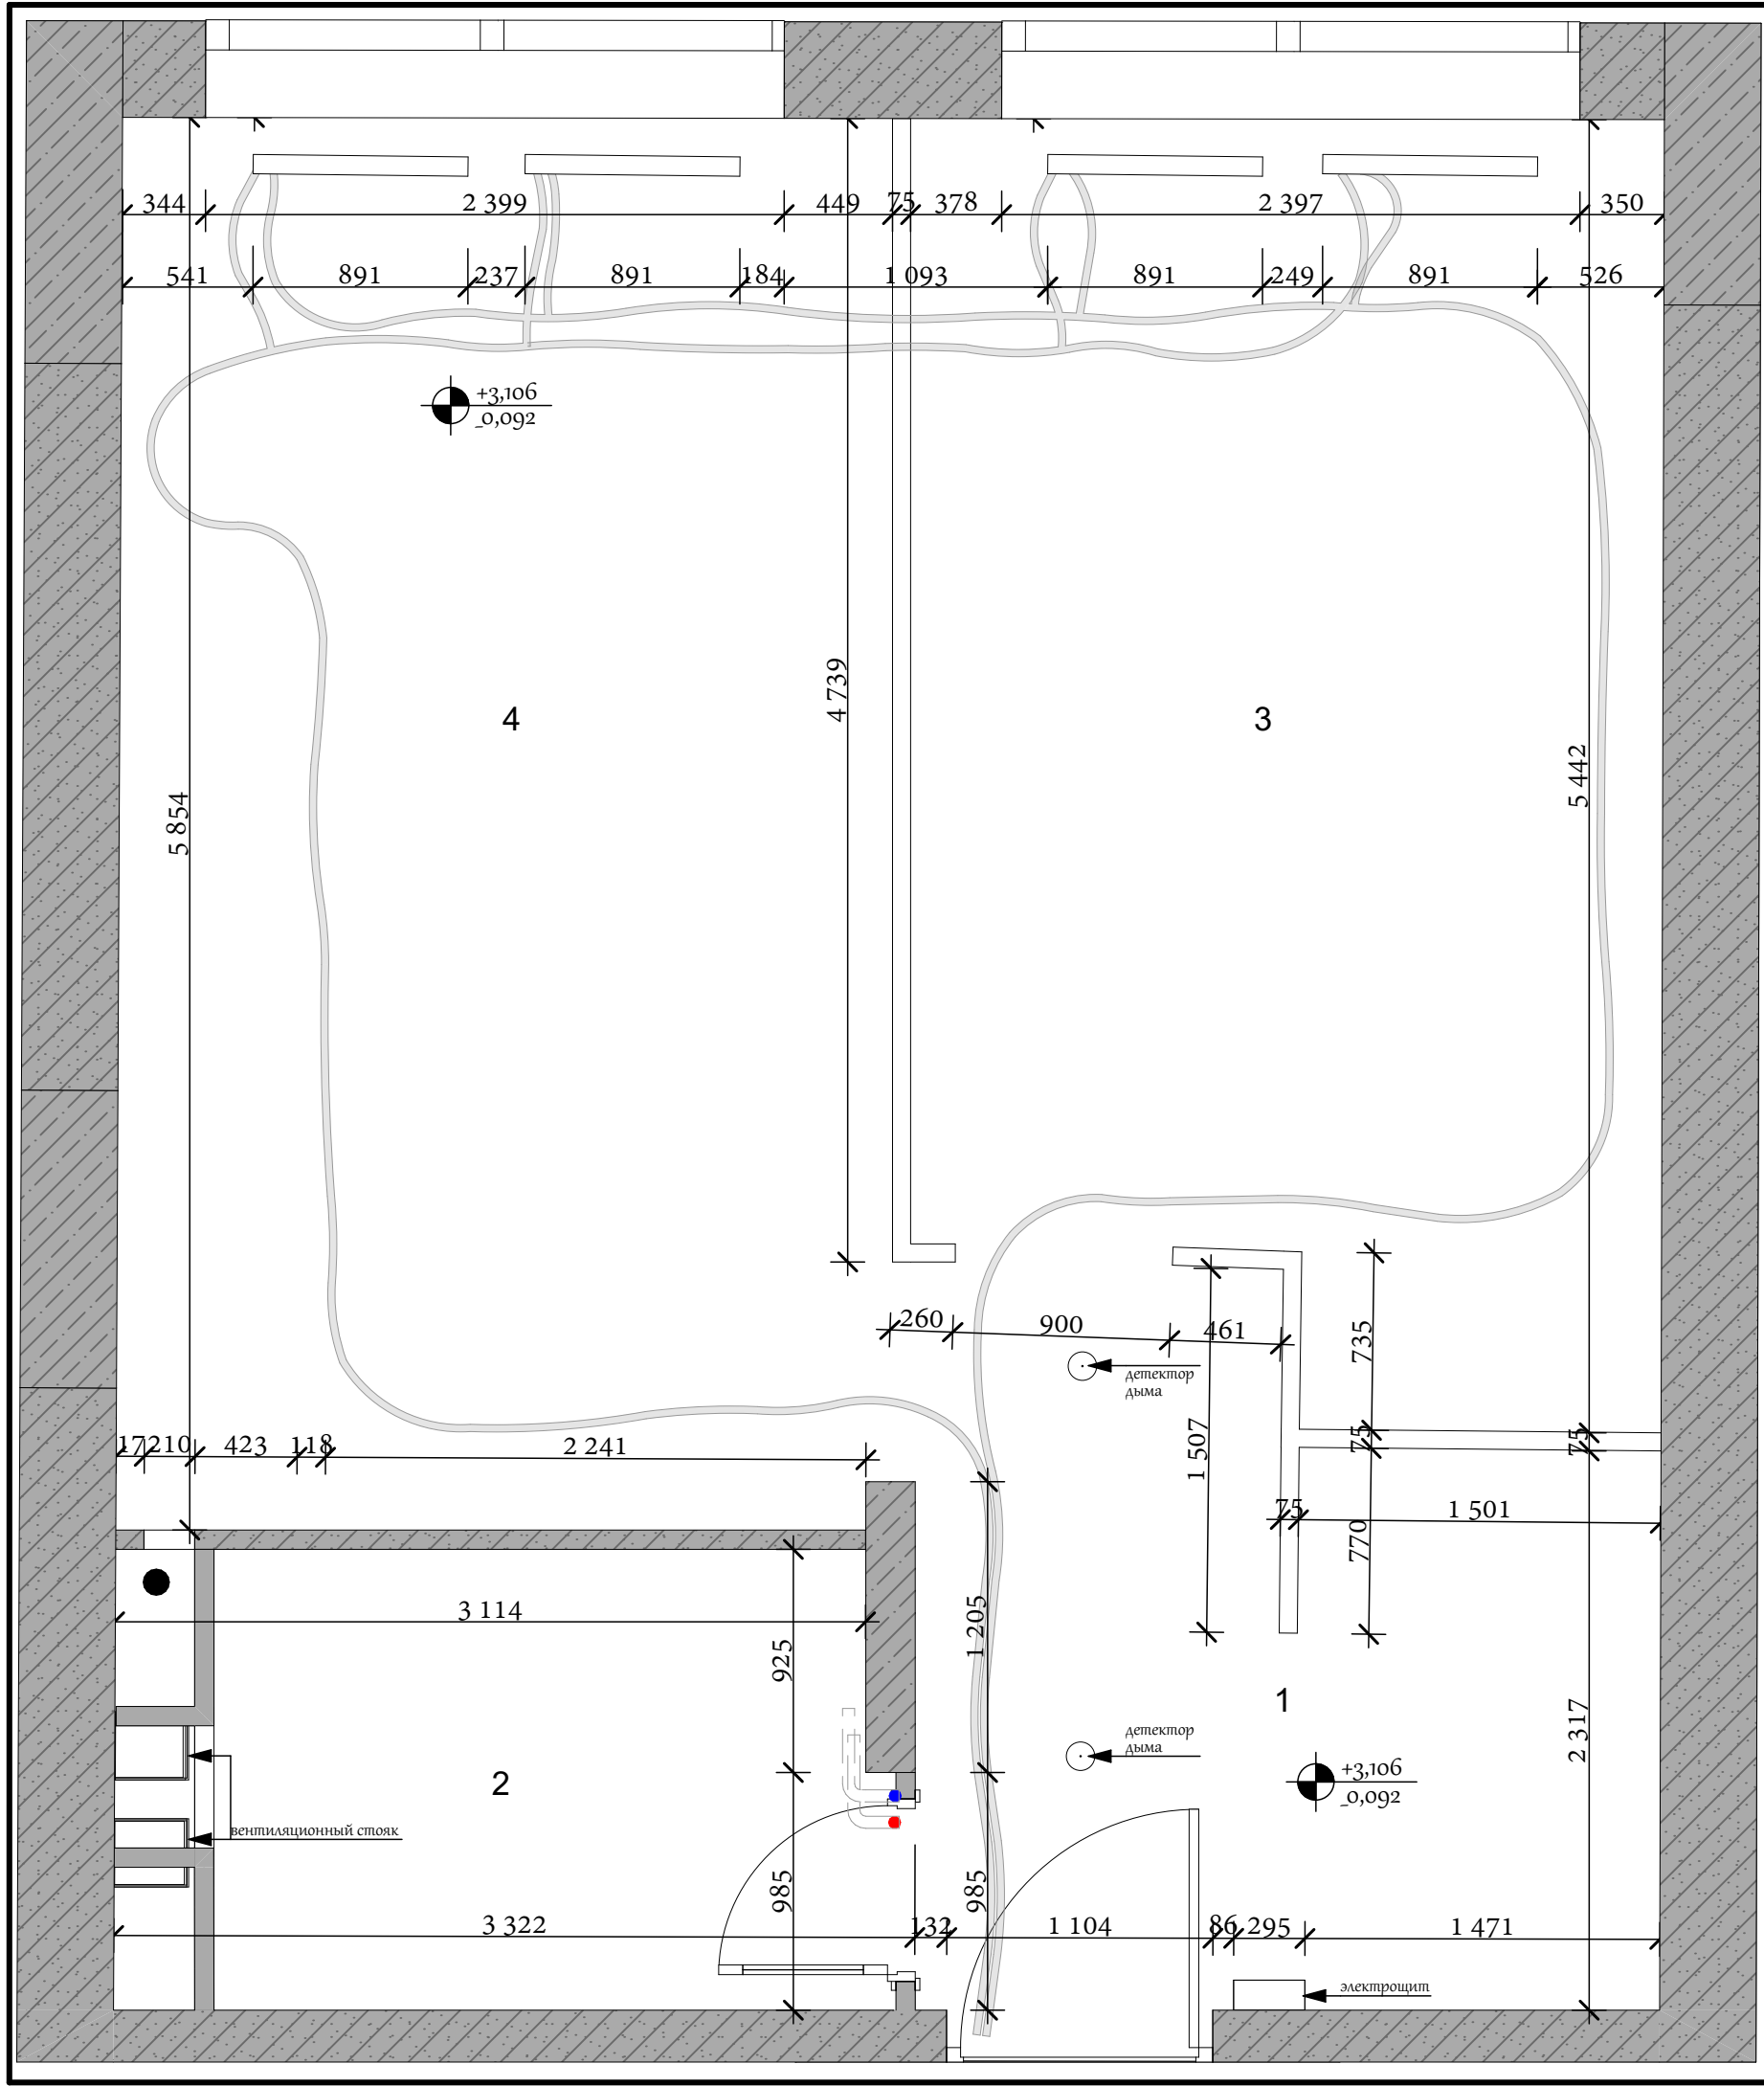

УСЛОВНЫЕ ОБОЗНАЧЕНИЯ

- канализационный стояк
- стояк ХВ
- стояк ГВ
- $\begin{matrix} +3,106 \\ -0,092 \end{matrix}$ -отметка уровня перекрытия
-отметка уровня пола

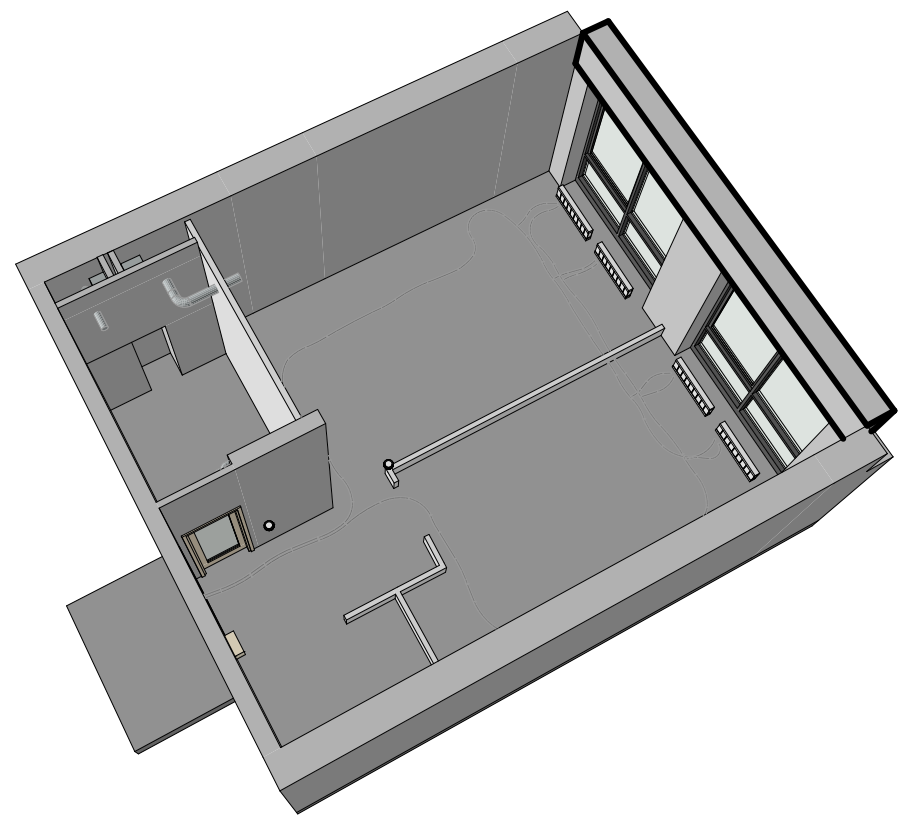

ПРИМЕЧАНИЯ


1. За относительную отметку 0,000 принимается уровень чистого пола.
2. Трассировка выложена из газобетонных блоков, высотой в один блок.

ЭКСПЛИКАЦИЯ ПОМЕЩЕНИЙ


№	Наименование	Площадь
1	Помещение	8,44
2	Помещение	6,06
3	Помещение	15,79
4	Помещение	18,74
		49,03 м ²

СИТУАЦИОННЫЙ ПЛАН


ЛИСТ № 6 1:30
 ЖК "I LOVE"
 Перейма Мари
 Брюсова Ольга

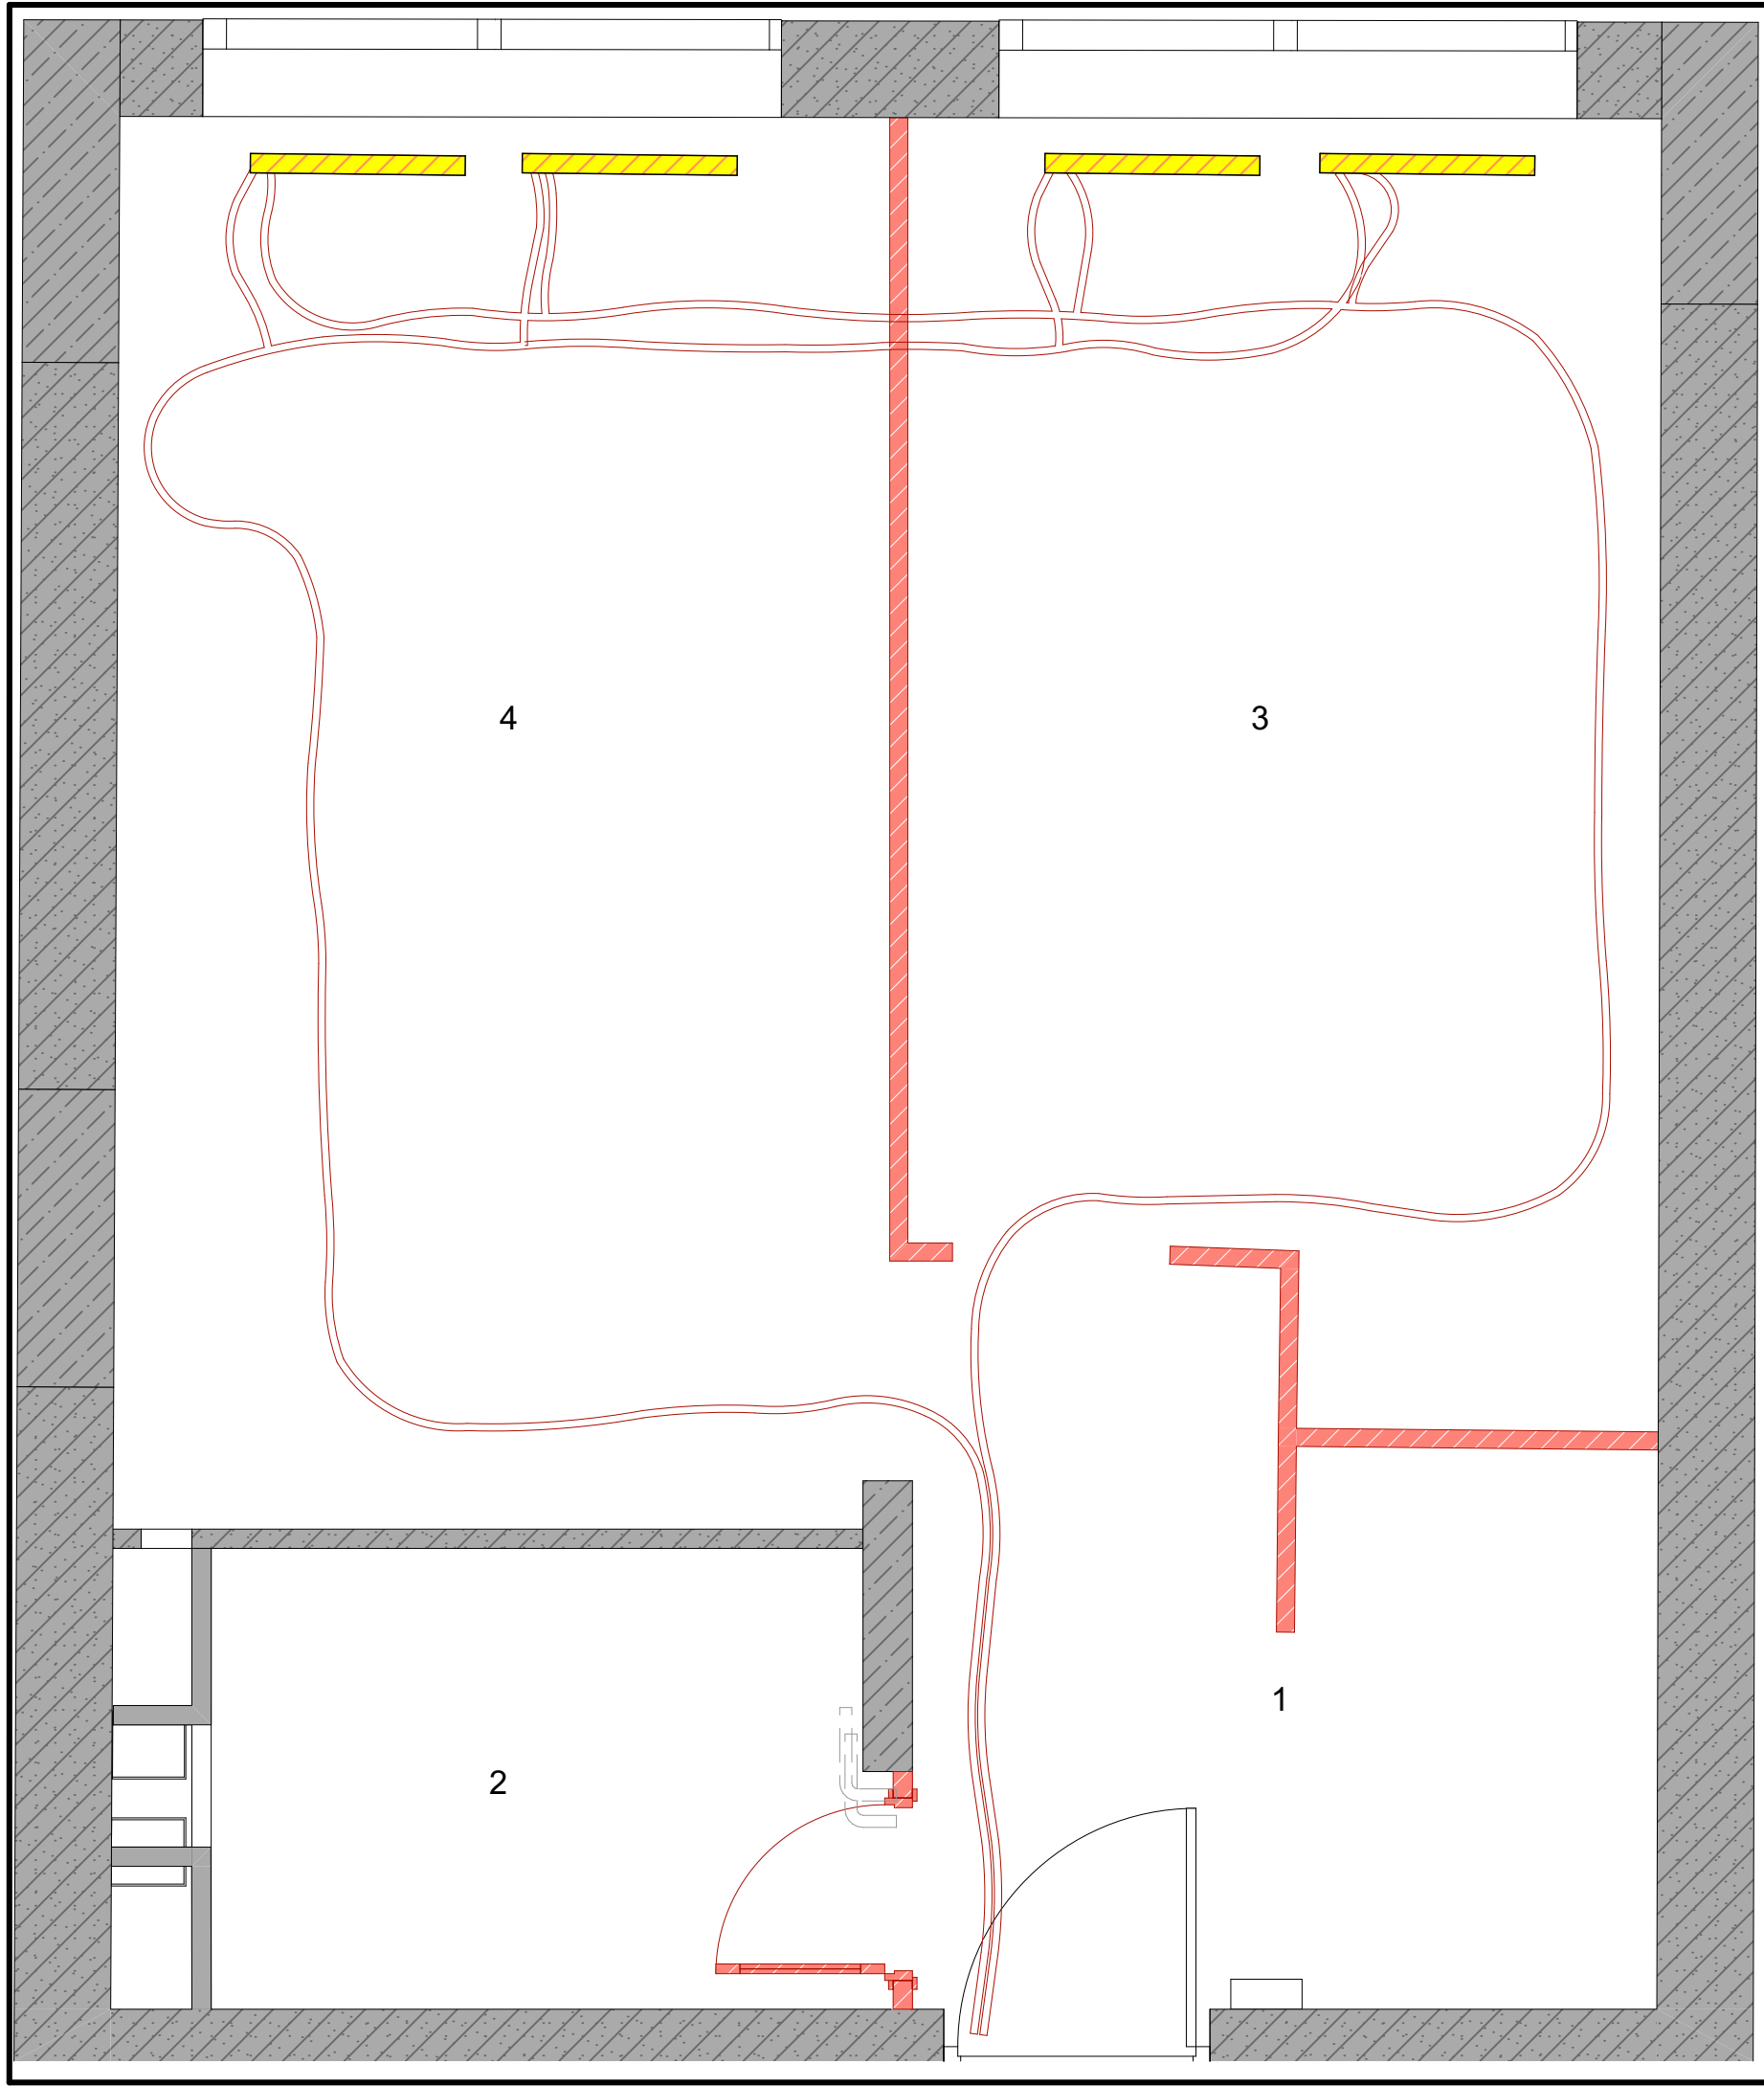

УСЛОВНЫЕ ОБОЗНАЧЕНИЯ

 -демонтируемые перегородки

 - демонтируемые радиаторы

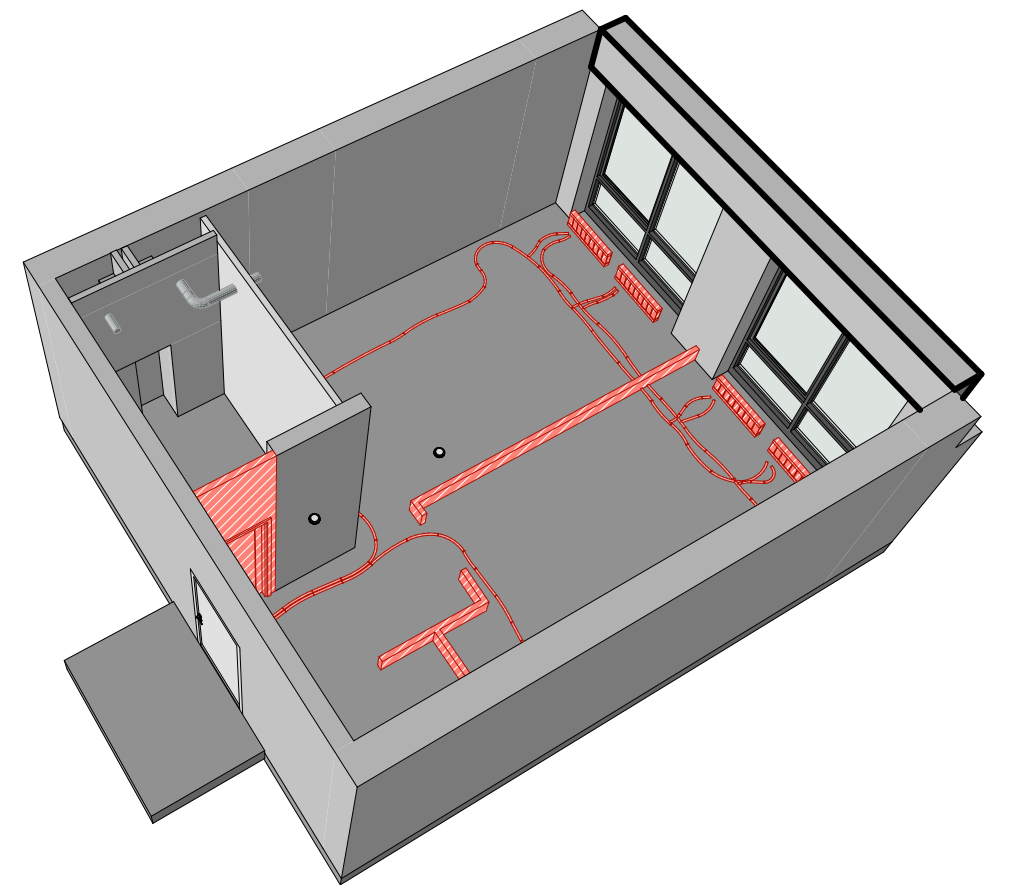

ПРИМЕЧАНИЯ

1. За отметку 0.000 принят уровень чистого пола.
2. Существующая разметка помещений демонтируется полностью.
3. Существующие радиаторы отопления демонтируются.
4. Существующая разводка отопления демонтируется, для последующей замены.
5. Существующий электрощит демонтируется, для последующей замены.


ЭКСПЛИКАЦИЯ ПОМЕЩЕНИЙ

№	Наименование	Площадь
1	Помещение	8,44
2	Помещение	6,06
3	Помещение	15,79
4	Помещение	18,74
		49,03 м ²




ПЛАН ДЕМОНТАЖА


ЛИСТ № 7 1:30

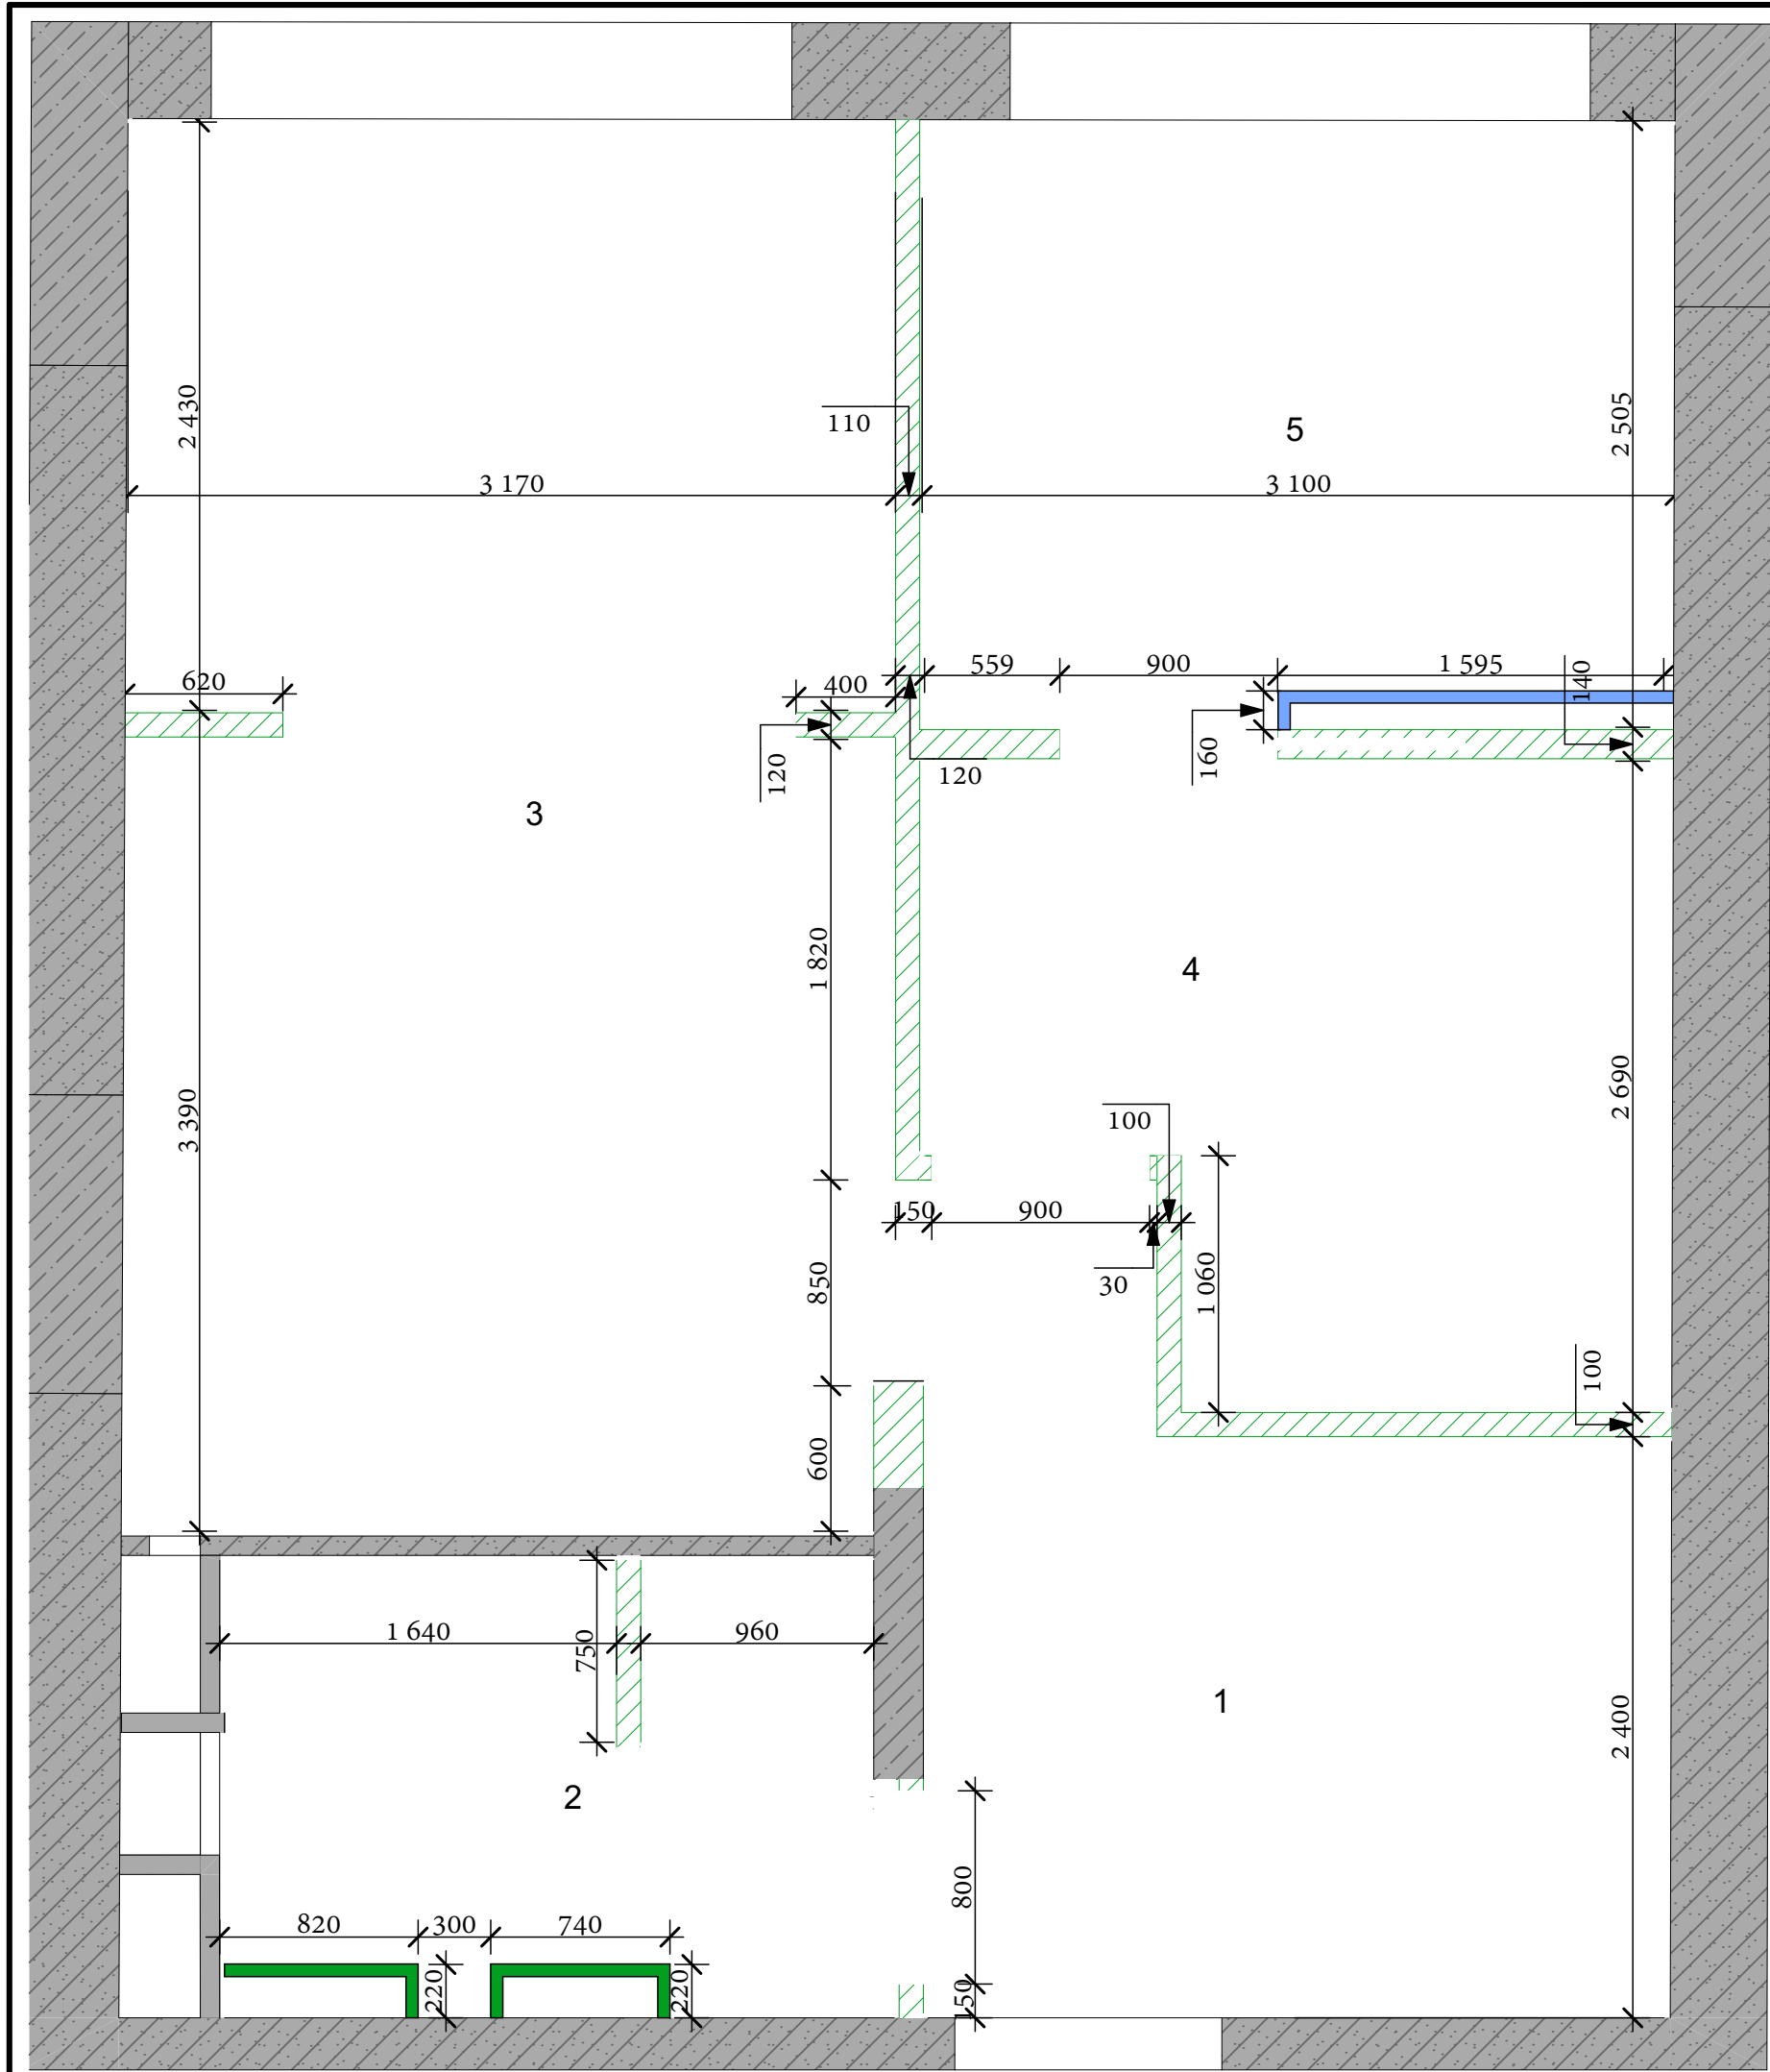ЖК "I LOVE"
Перейма Мари
Брюсова Ольга



УСЛОВНЫЕ ОБОЗНАЧЕНИЯ

-  - возводимые перегородки из ГКЛ по системе Кнауф
-  - конструкция из ГКЛ по системе Кнауф h=1200мм
-  - конструкция из ГКЛ по системе Кнауф h=900мм

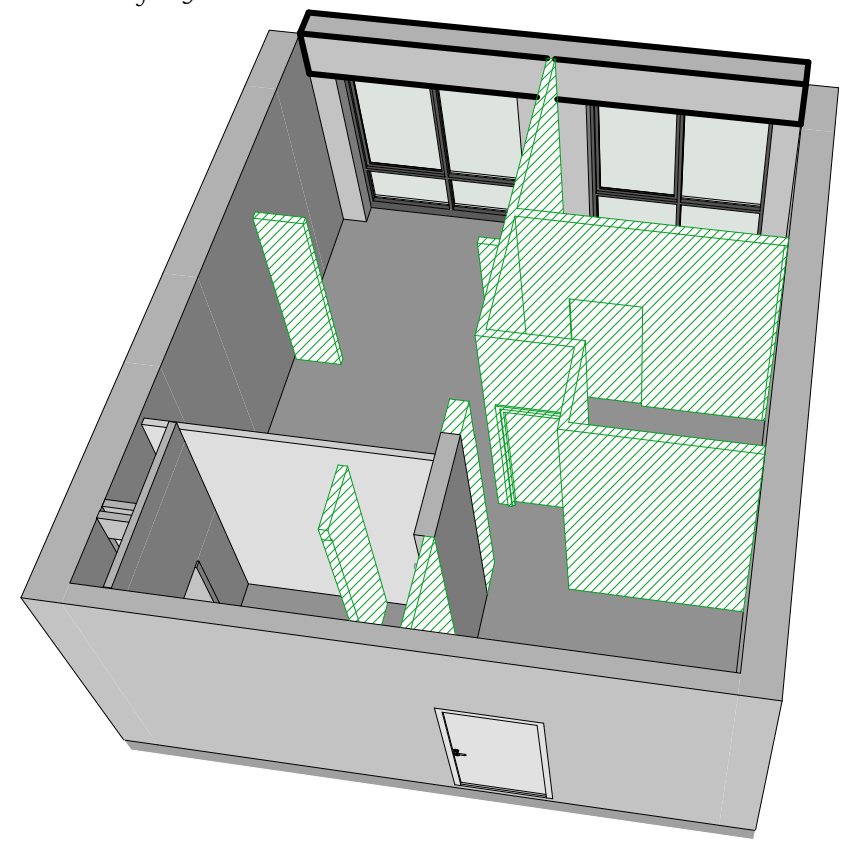

ПРИМЕЧАНИЯ




1. За относительную отметку 0.000 принимается уровень чистого пола.
2. Все размеры и привязки являются проектными, требуются переобмеры после монтажа перегородок и оштукатуривания стен.
3. Перегородки возводятся из ГКЛ по системе Кнауф.


ЭКСПЛИКАЦИЯ ПОМЕЩЕНИЙ

№	Название	Площадь
1	Прихожая	7,28
2	Санузел	5,16
3	Кухня-Гостиная	18,11
4	Детская	7,22
5	Спальня	7,70
		45,47 м ²

ПЛАН МОНТАЖА

Спецификация дверей

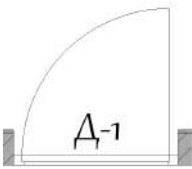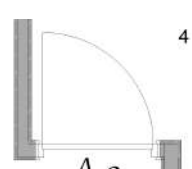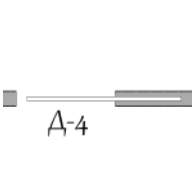Маркировка на плане	Вид на плане	Размер проема	Размер полотна	Производитель	Отделка	Ориентация
Д-1		1100x2300	900		Внутренняя панель под заказ Шпон	Л
Д-2		800x2200	700	Волховец	Шпон	П
Д-3		900x2200	800	Волховец	Шпон	П
Д-4		850x2200	900	Волховец	Шпон	П

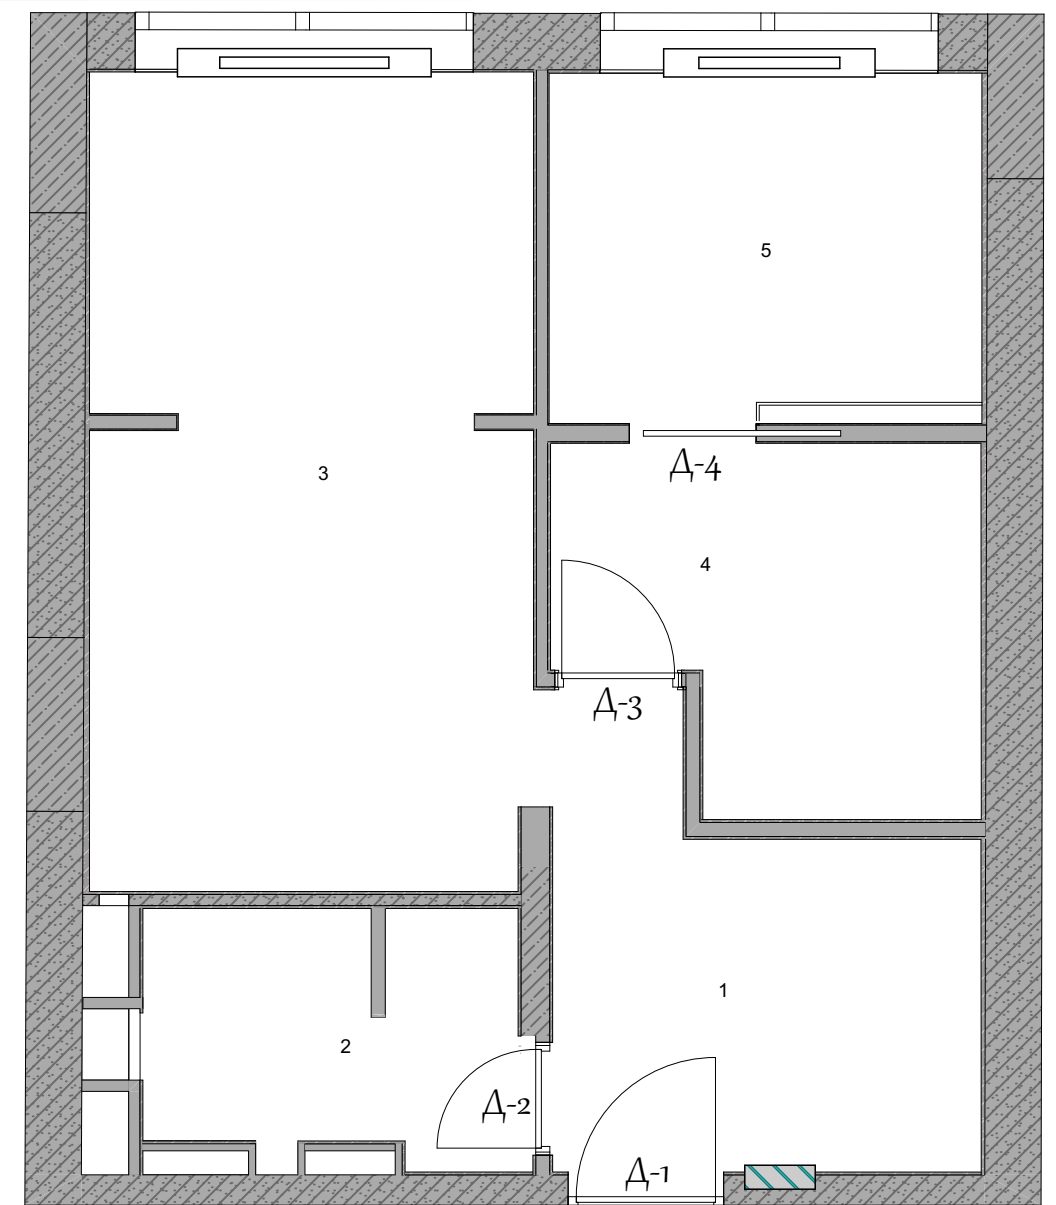


ДВЕРИ							
НАИМЕНОВАНИЕ	ПРОИЗВОДИТЕЛЬ	ССЫЛКА	КОЛ-ВО	ПОМЕЩЕНИЕ	ВНЕШНИЙ ВИД	ЦЕНА ЗА ШТ	СУММА
Дверь распашная полотно 700мм			1	СУ		50 000	50 000
Дверь распашная полотно 800мм			1	Детская		50 000	50 000
Дверь в пенал полотно 900мм			1	Спальня		77 000	77 000

ЭКСПЛИКАЦИЯ ПОМЕЩЕНИЙ		
№	Название	Площадь
1	Прихожая	7,28
2	Санузел	5,16
3	Кухня-Гостиная	18,11
4	Детская	7,22
5	Спальня	7,70
		45,47 м ²

СПЕЦИФИКАЦИЯ ДВЕРЕЙ

ЛИСТ № 9 1:30
 ЖК "I LOVE"
 Перейма Мари
 Брюсова Ольга

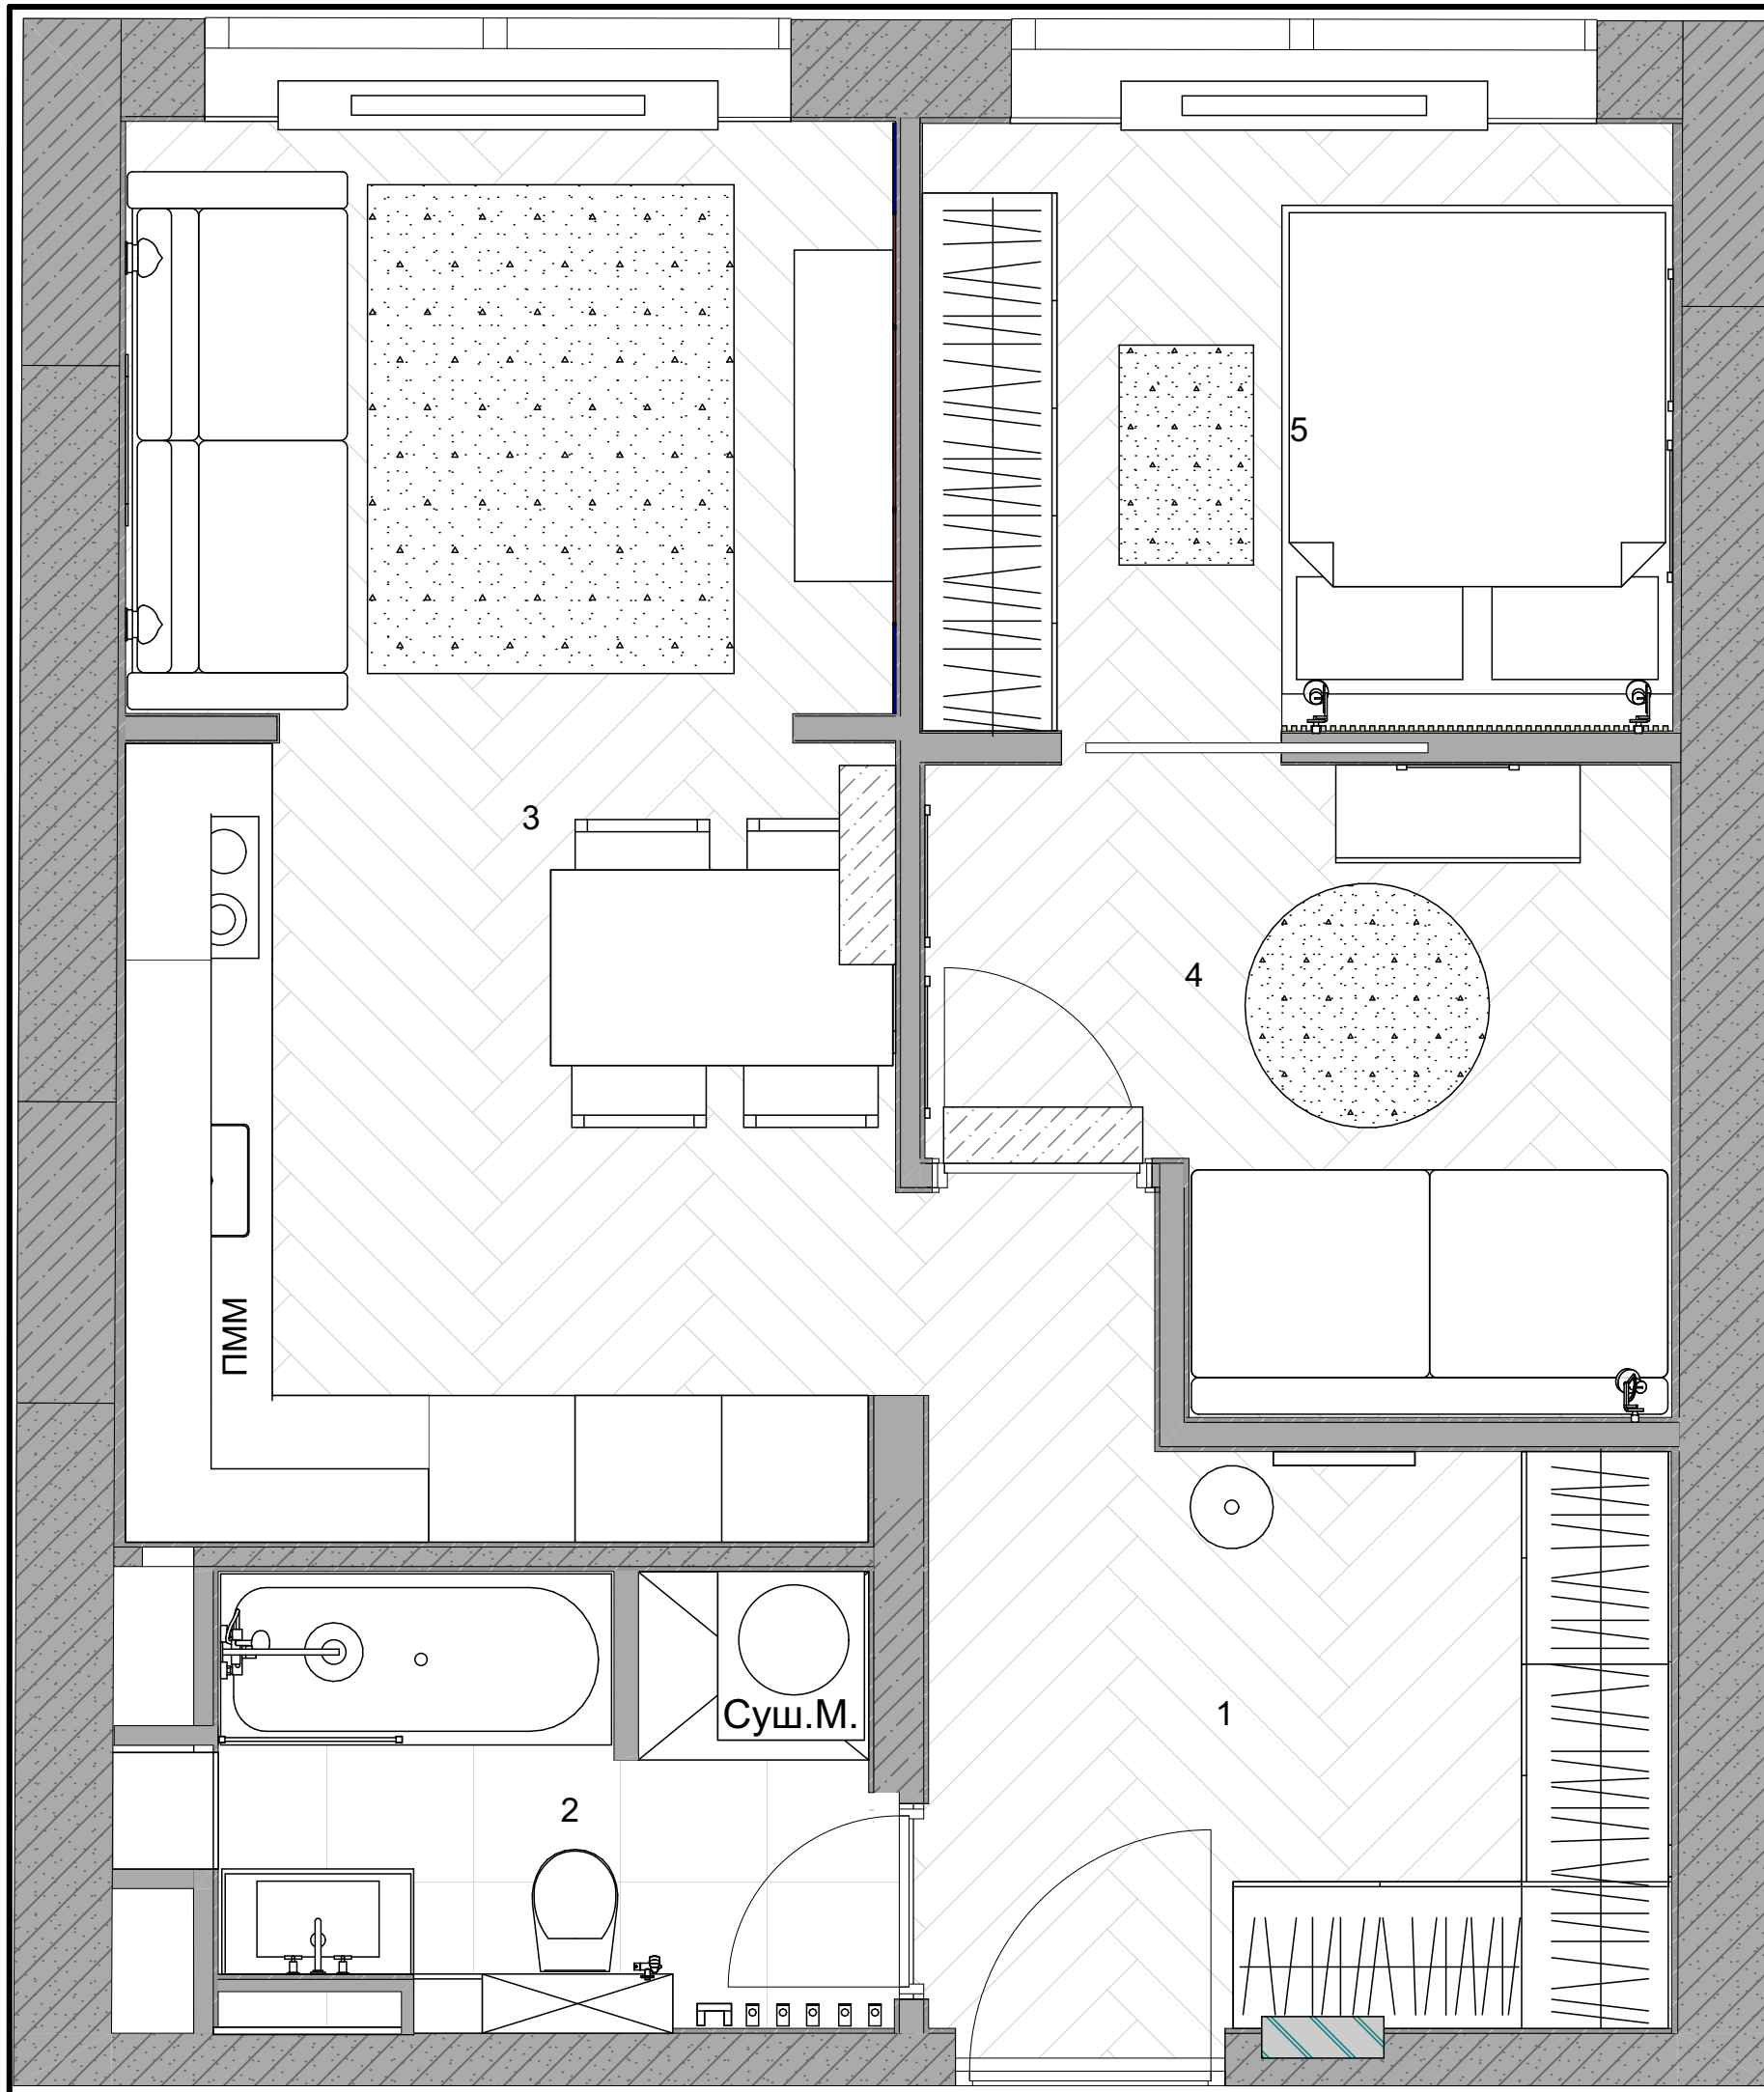

ЭКСПЛИКАЦИЯ ПОМЕЩЕНИЙ

№	Название	Площадь
1	Прихожая	7,28
2	Санузел	5,16
3	Кухня-Гостиная	18,11
4	Детская	7,22
5	Спальня	7,70
		45,47 м ²


РАССТАНОВКА МЕБЕЛИ

ЛИСТ № 10

1:30

ЖК "I LOVE"

Перейма Мари
Брюсова Ольга

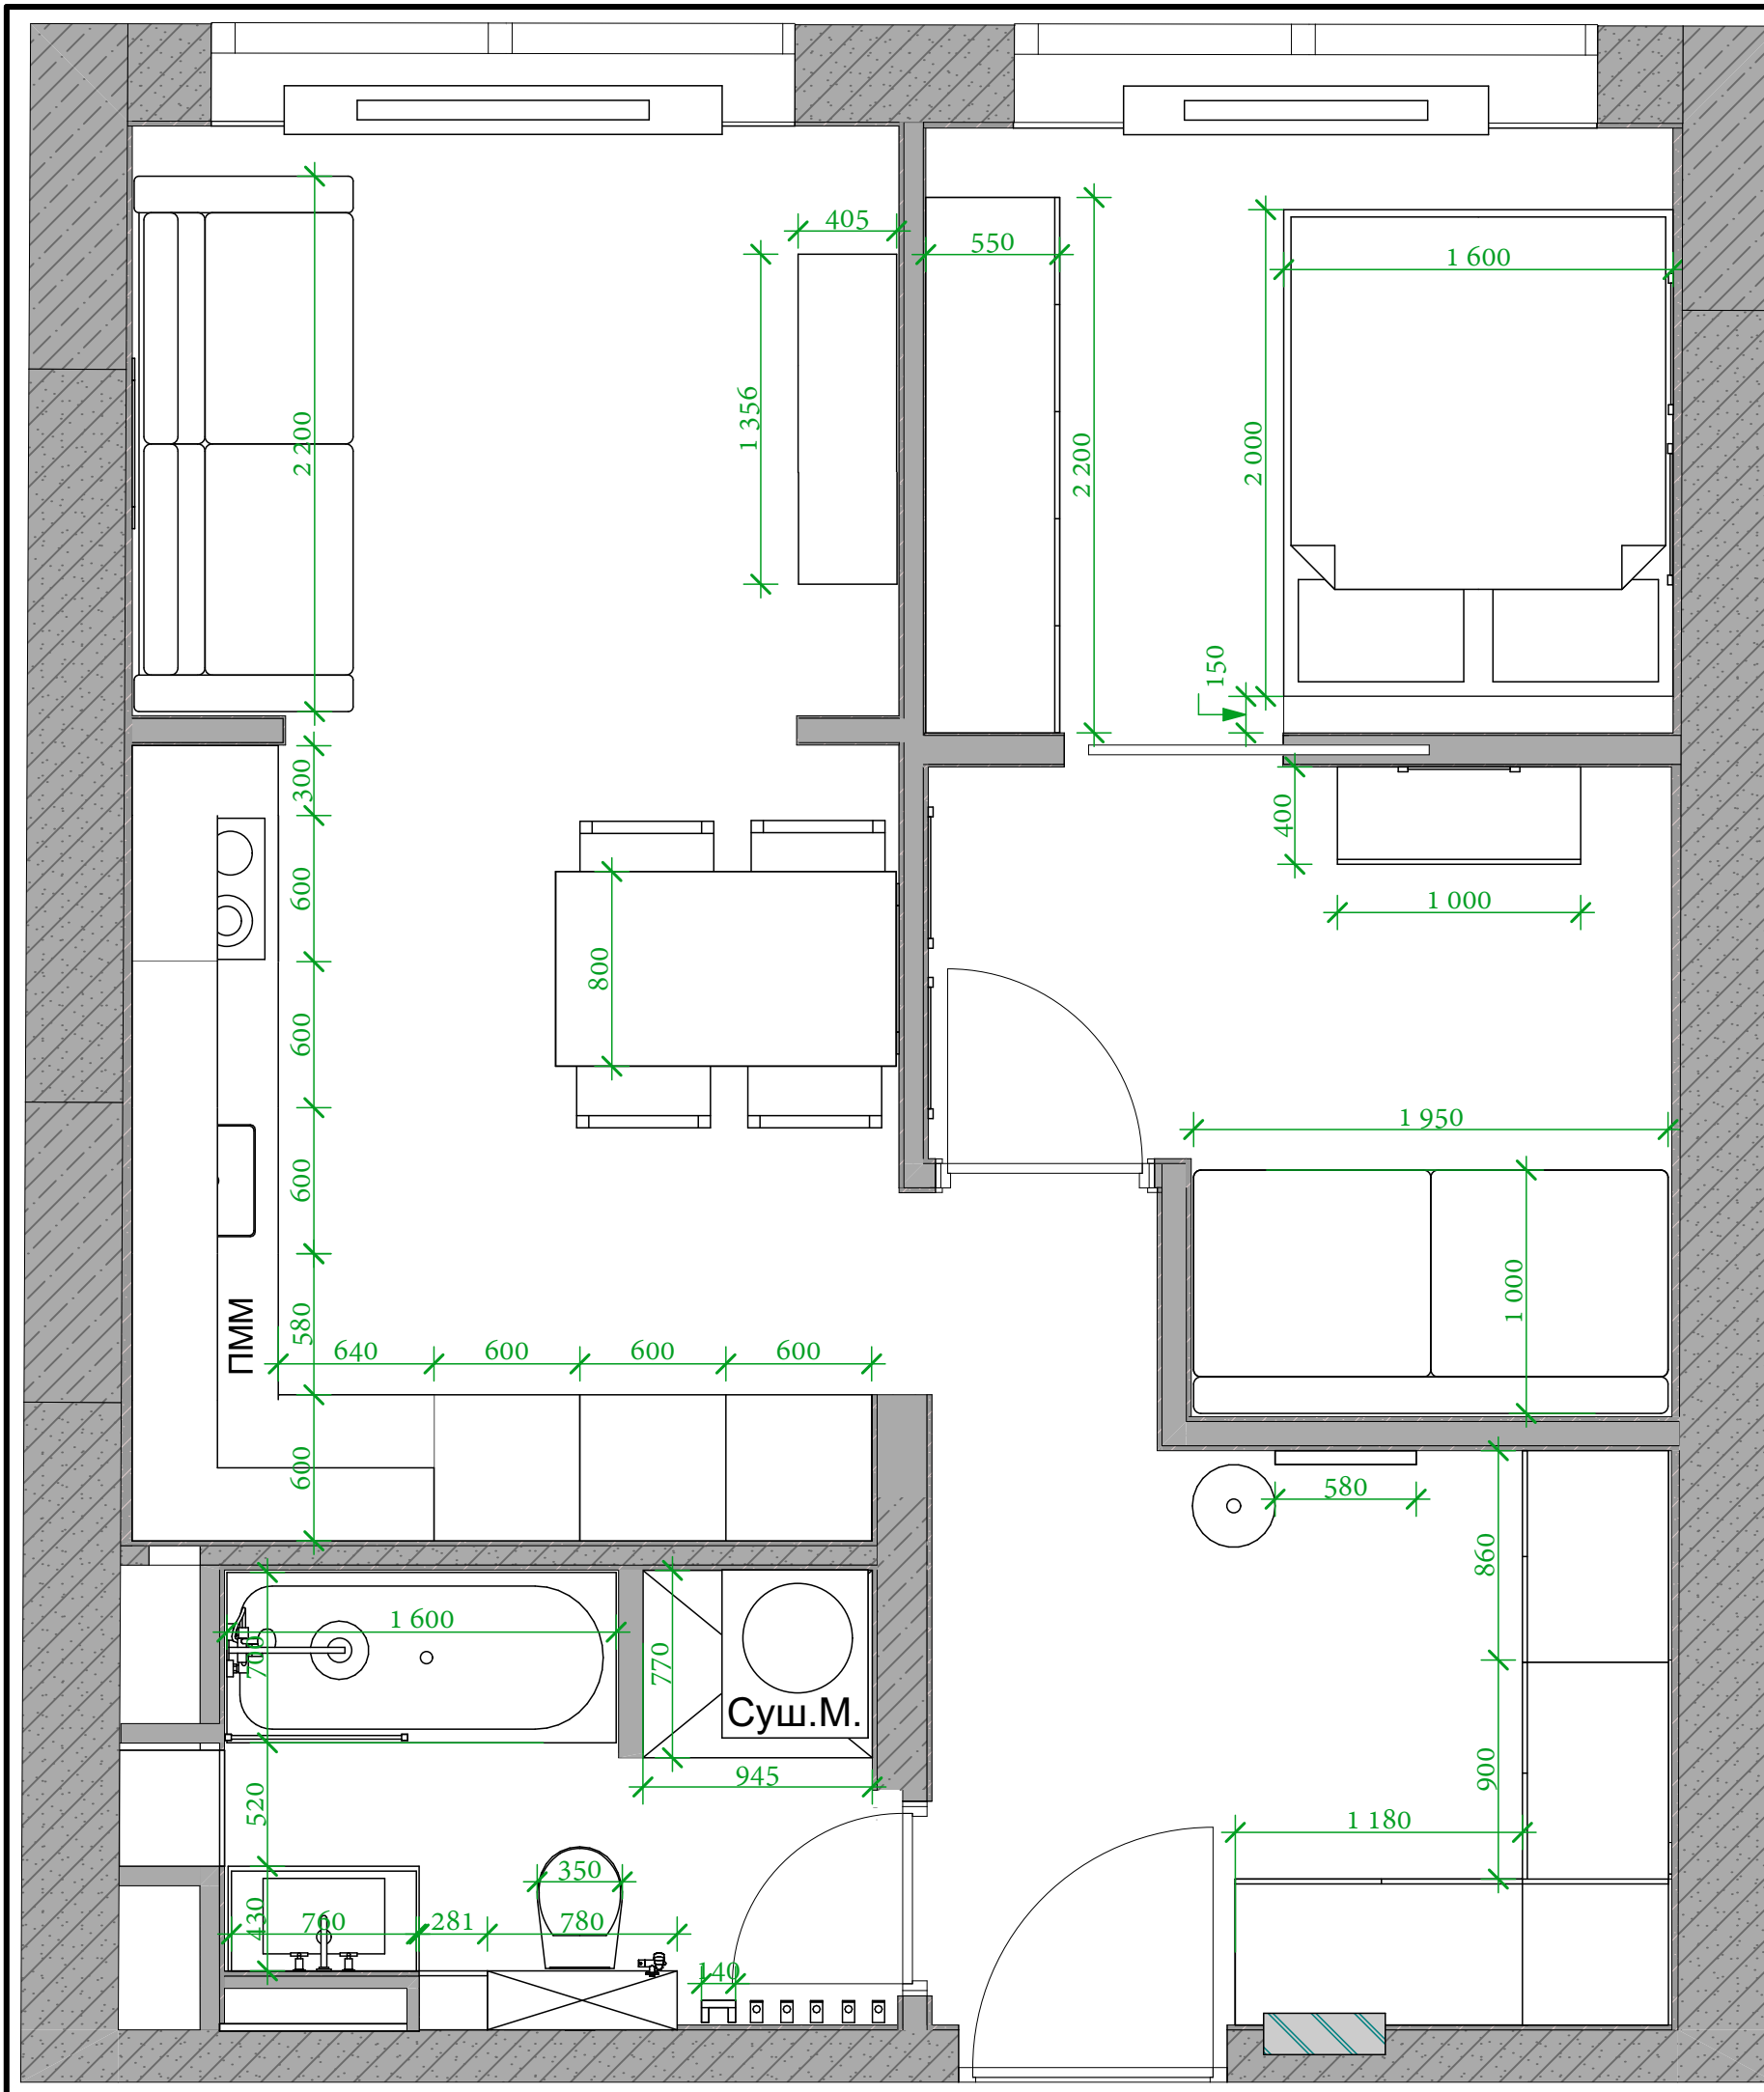

ЭКСПЛИКАЦИЯ ПОМЕЩЕНИЙ

№	Название	Площадь
1	Прихожая	7,28
2	Санузел	5,16
3	Кухня-Гостиная	18,11
4	Детская	7,22
5	Спальня	7,70
		45,47 м ²


РАССТАНОВКА МЕБЕЛИ с размерами

ЛИСТ № 11



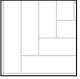
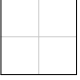
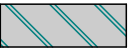
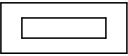
1:30

ЖК "I LOVE"

Перейма Мари
Брюсова Ольга

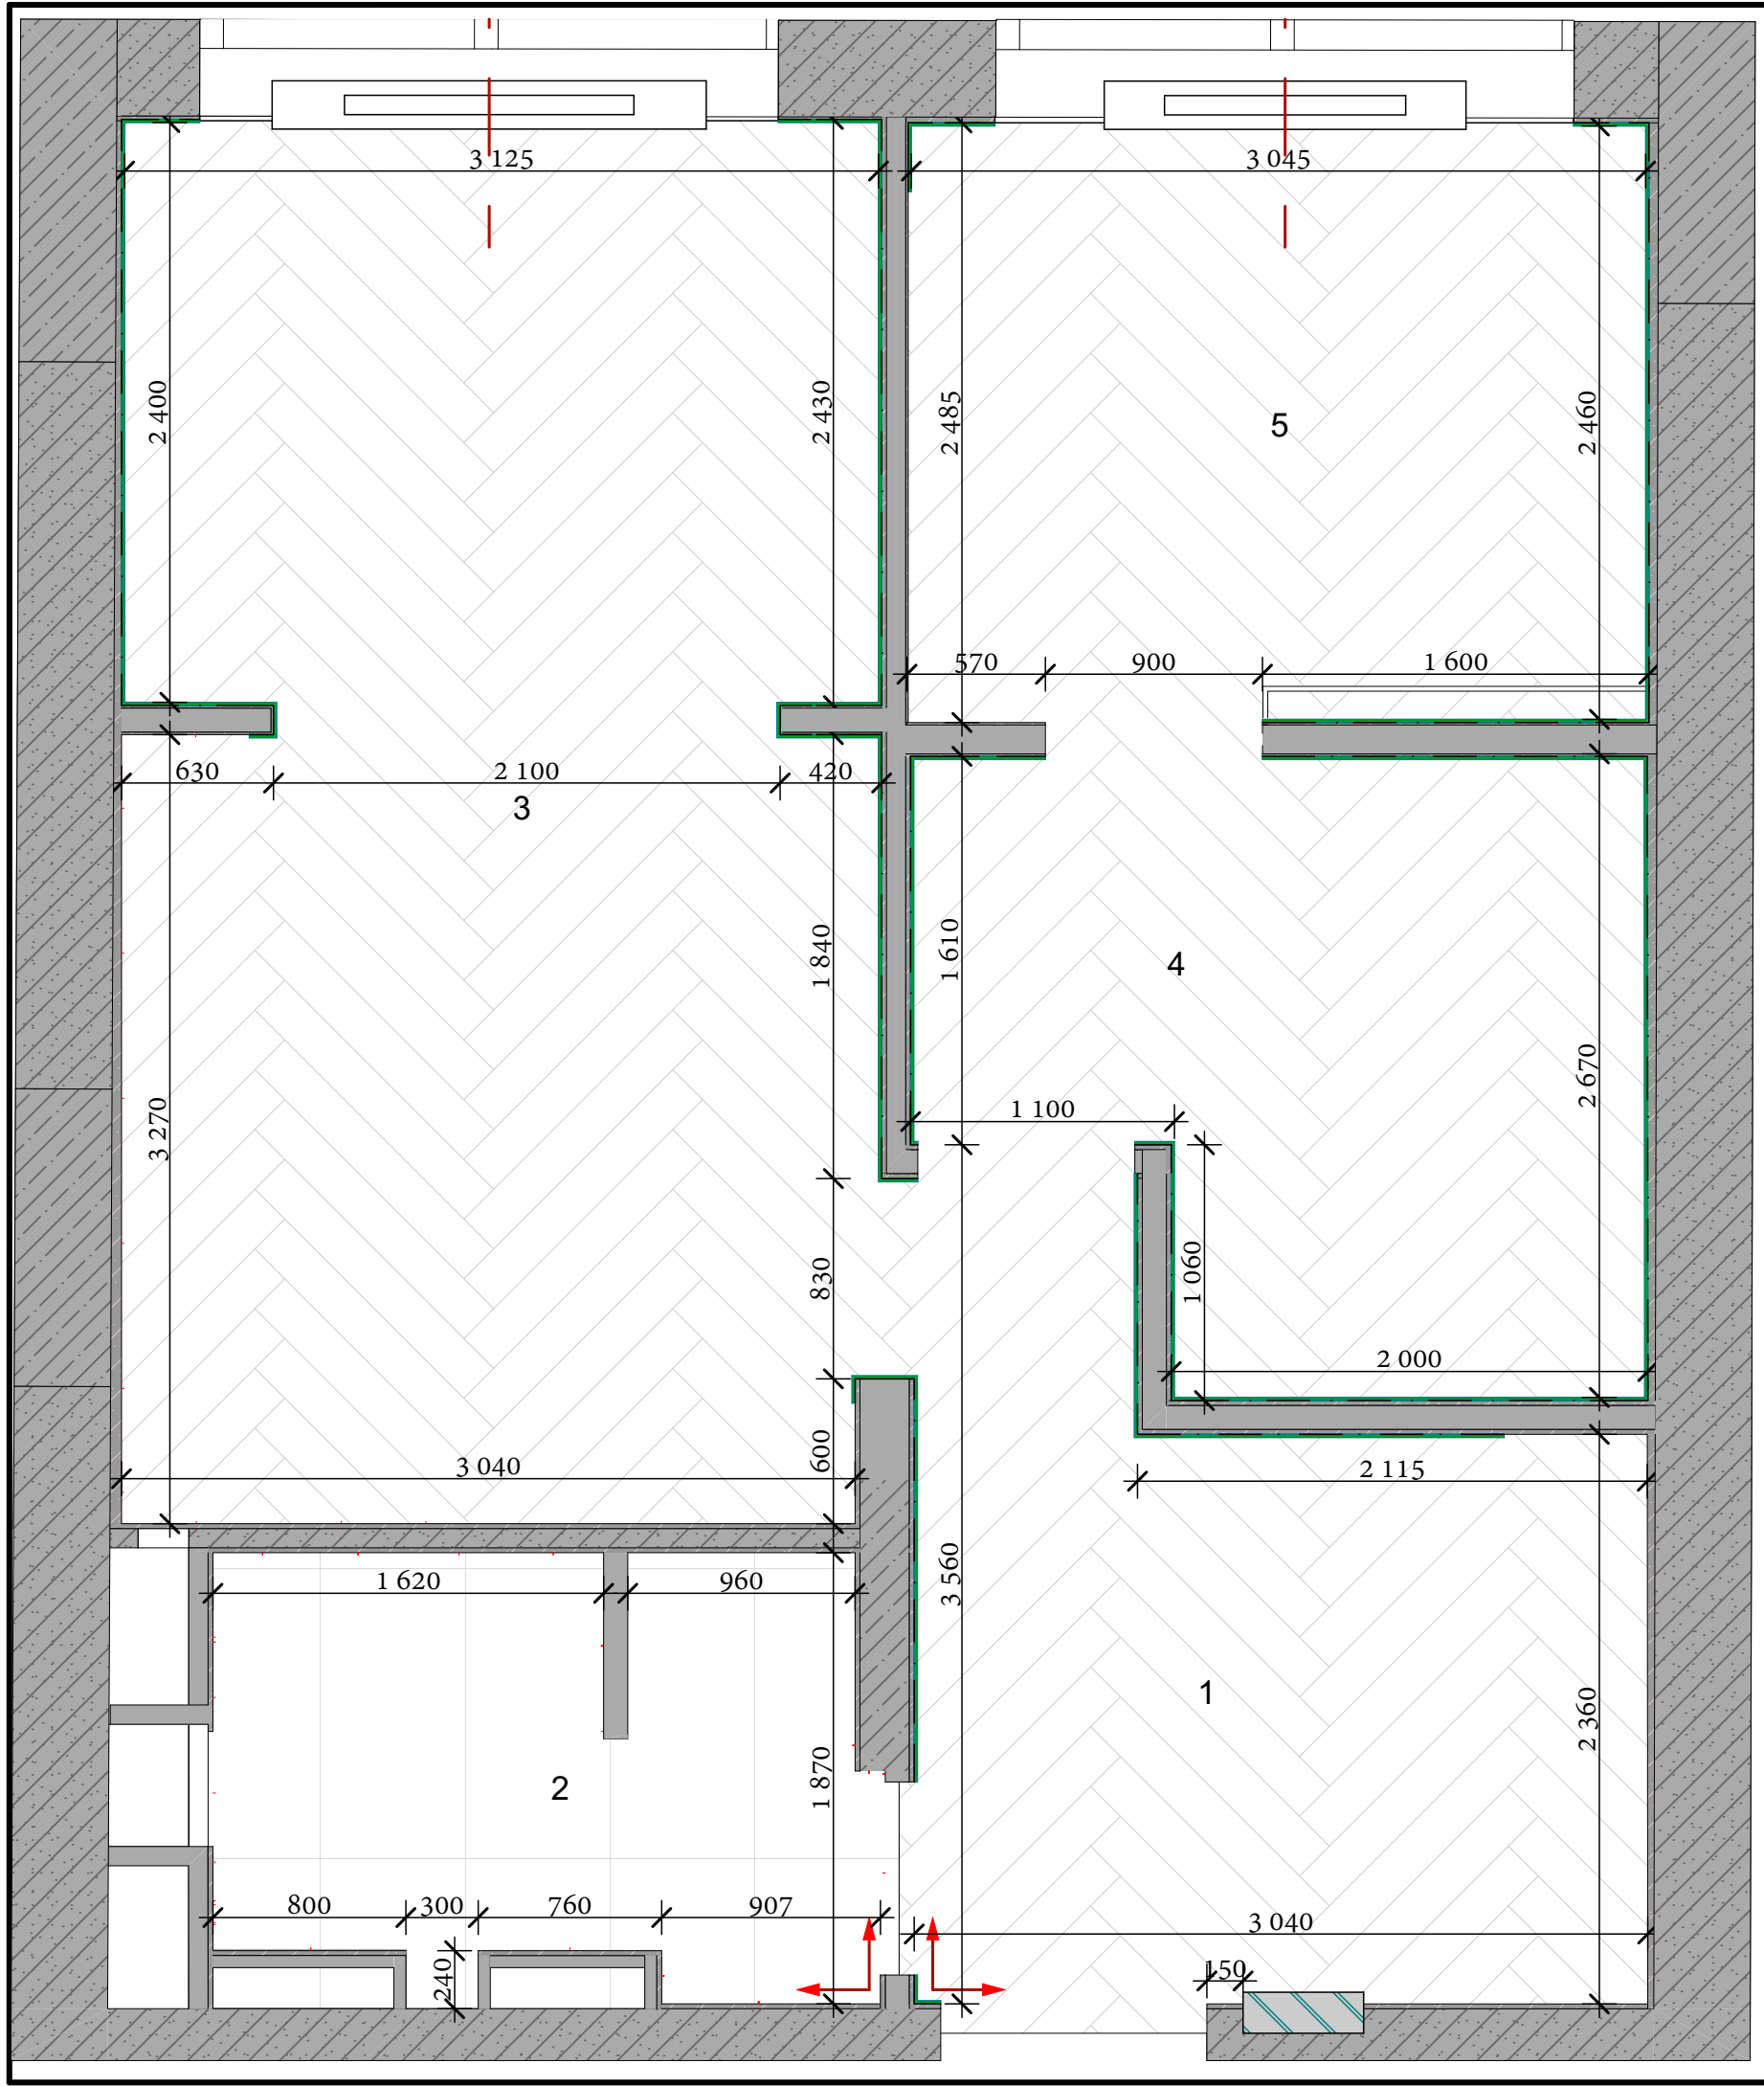

УСЛОВНЫЕ ОБОЗНАЧЕНИЯ

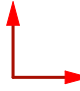-  - начало раскладки напольного покрытия
-  - плинтус
-  - напольное покрытие кварцвинил
-  - напольное покрытие керамогранит
-  - коллекторный шкаф отопления встраиваемый
-  - радиатор отопления напольный


ПРИМЕЧАНИЕ

1. За относительную отметку 0.000 принимается уровень чистого пола.
2. Все размеры и привязки являются проектными, требуются переобмеры после монтажа перегородок и оштукатуривания стен.
3. В помещении 2 на полы наносится гидроизоляция.
4. Стык различных напольных покрытий осуществляется под дверным полотном.
5. Стык разных напольных покрытий осуществляется через полиуритановый уплотнитель.
6. Напольный плинтус монтируется по техническим условиям производителя.
7. Радиаторы отопления монтируются по техническим условиям производителя.

ЭКСПЛИКАЦИЯ ПОМЕЩЕНИЙ

№	Название	Площадь
1	Прихожая	7,28
2	Санузел	5,16
3	Кухня-Гостиная	18,11
4	Детская	7,22
5	Спальня	7,70
		45,47 м ²

ПЛАН ОТДЕЛКИ ПОЛА

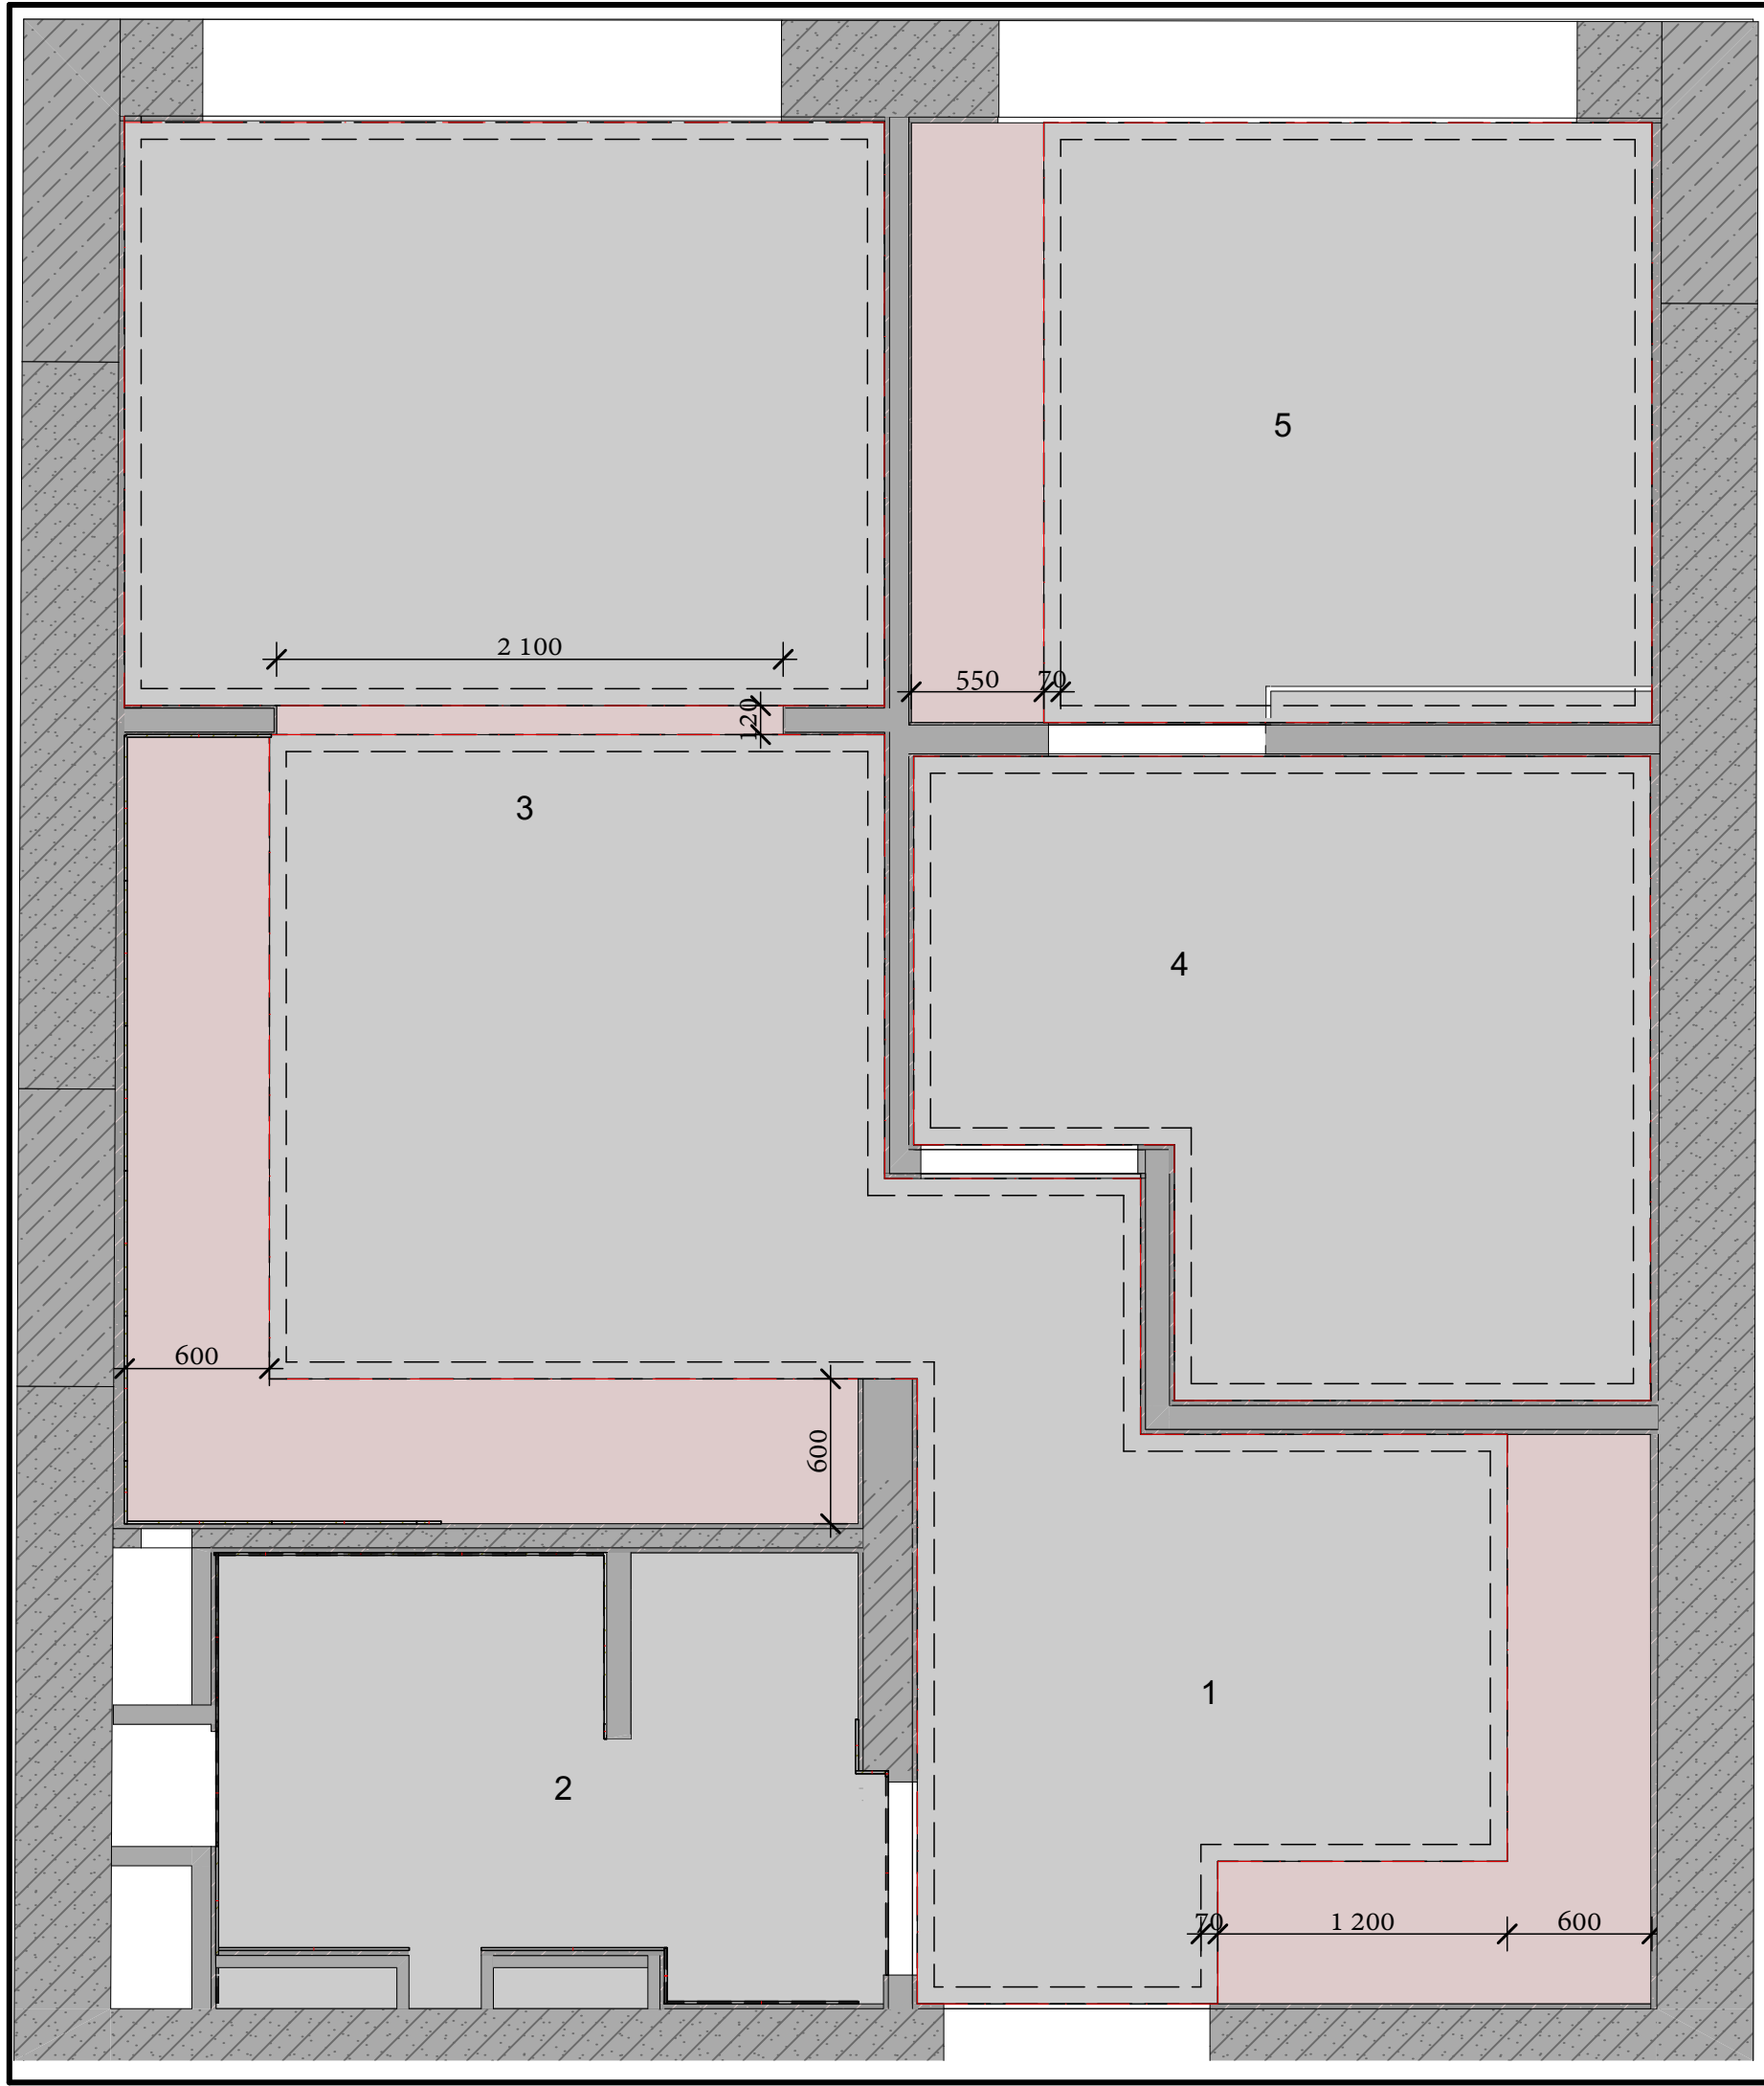

УСЛОВНЫЕ ОБОЗНАЧЕНИЯ

- конструкция из ГКЛ
- натяжной потолок
- карниз потолочный

ПРИМЕЧАНИЯ


1. За относительную отметку 0.000 принимается уровень чистого пола.
2. Все размеры и привязки являются проектными, требуют перепроверки после монтажа перегородок.
3. Конструкции из ГКЛ выполняются по системе Кнауф.
4. Монтаж потолочных карнизов производится после монтажа натяжного потолка по техническим условиям производителя.

ЭКСПЛИКАЦИЯ ПОМЕЩЕНИЙ


№	Название	Площадь
1	Прихожая	7,28
2	Санузел	5,16
3	Кухня-Гостиная	18,11
4	Детская	7,22
5	Спальня	7,70
		45,47 м ²

ПЛАН ОТДЕЛКИ ПОТОЛКА

ЛИСТ № 13 1:30
 ЖК "I LOVE"
 Перейма Мари
 Брюсова Ольга

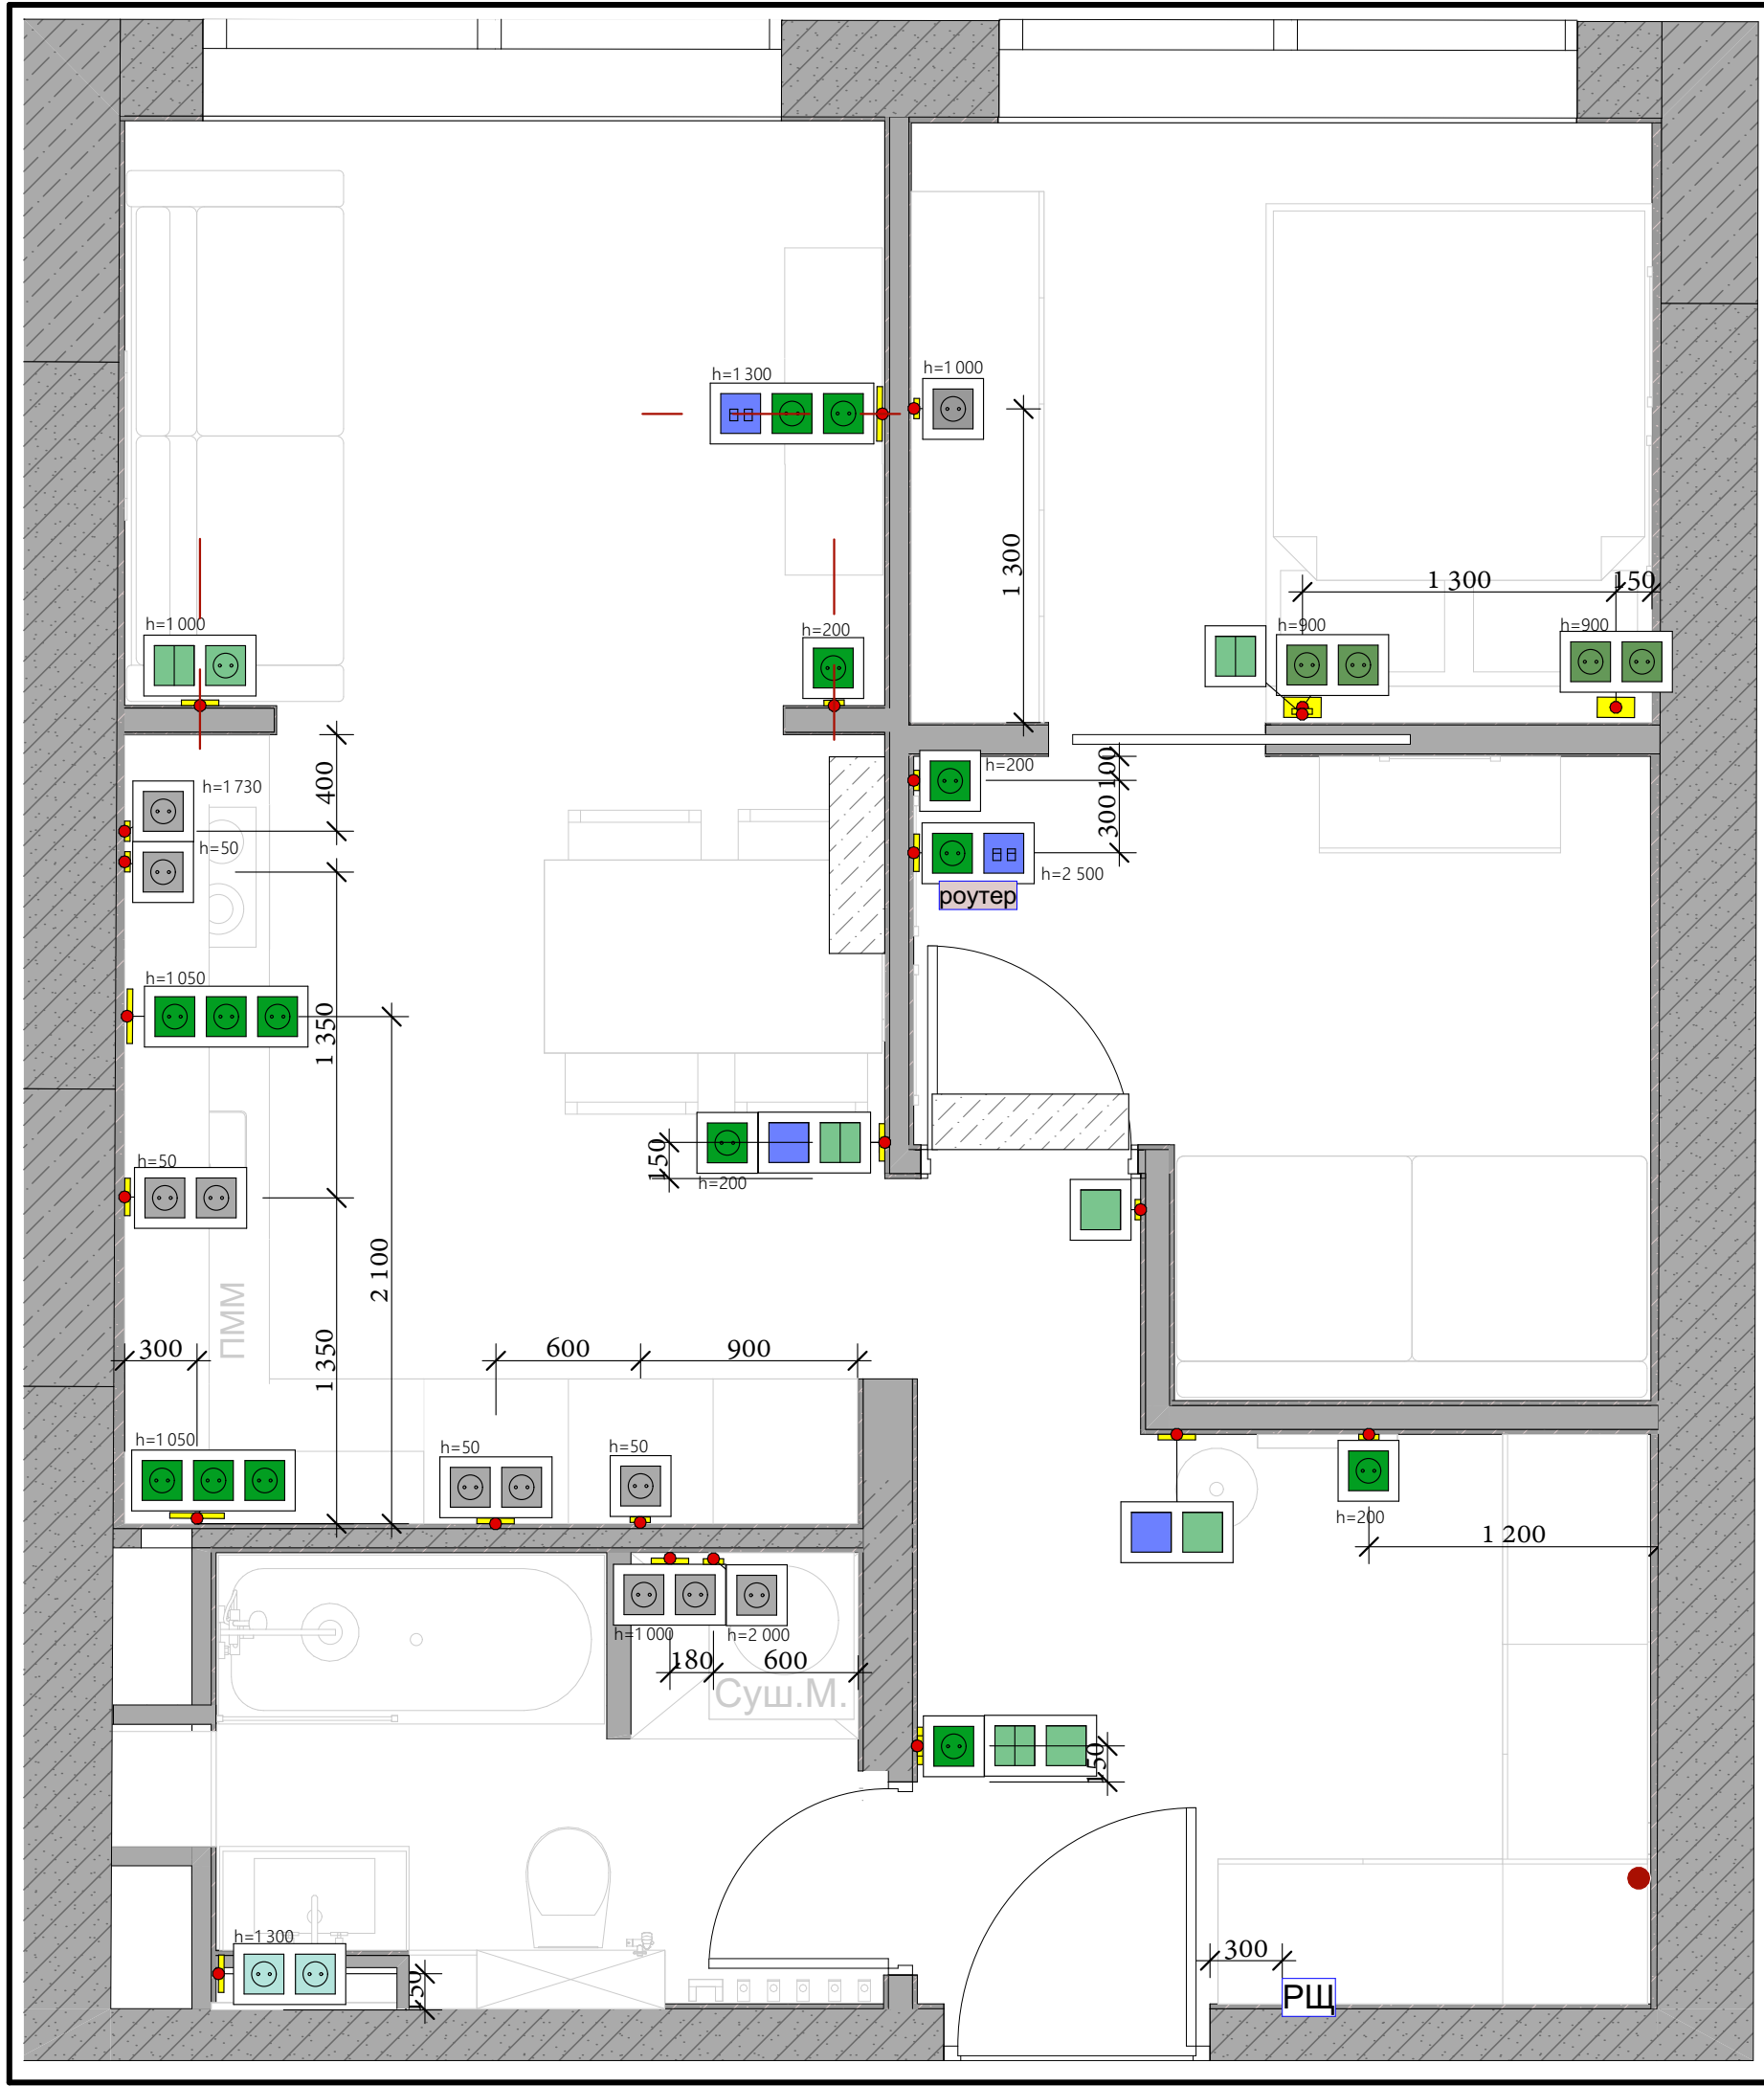

УСЛОВНЫЕ ОБОЗНАЧЕНИЯ

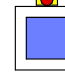-  h=200
 - розетка 220V
-  h=300
 - розетка 220V техническая
-  h=1 300
 - интернет розетка
-  h=1 000
 - розетка 220V с защитной крышкой
-  h=900
 - розетка 220V горизонтального размещения
- 
 - одноклавишный выключатель
- 
 - двухклавишный выключатель
- 
 - одноклавишный переключатель
- 
 - полотенцесушитель электрический
- 
 - щит распределительный электрический встраиваемый
- 
 - внутренний блок кондиционера
- 
 - электровывод под подсветку шкафов

ПРИМЕЧАНИЯ

1. За относительную отметку 0.000 принимается уровень чистого пола.
2. Все размеры и привязки являются проектными, требуются переобмеры после монтажа перегородок и оштукатуривания стен.
3. Все выключатели располагаются на высоте 1000 мм, если на плане не указано иное.
4. Все выключатели располагаются на расстоянии 150 мм от дверного проема или угла, если на плане не указано иное.



ЭКСПЛИКАЦИЯ ПОМЕЩЕНИЙ


№	Название	Площадь
1	Прихожая	7,28
2	Санузел	5,16
3	Кухня-Гостиная	18,11
4	Детская	7,22
5	Спальня	7,70
		45,47 м ²

ПЛАН РАЗМЕЩЕНИЯ РОЗЕТОК, КОНДИЦИОНЕРОВ И ЭЛЕКТРООБОРУДОВАНИЯ

ЛИСТ № 14 1:30
 ЖК "I LOVE"
 Перейма Мари
 Брюсова Ольга

УСЛОВНЫЕ ОБОЗНАЧЕНИЯ

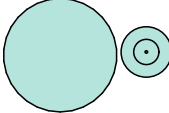-  - подвесные потолочные светильники
-  - встраиваемые потолочные светильники
-  - встраиваемые потолочные светильники для влажных помещений
-  - бра
-  - бра
-  - светодиодная подсветка мебели
- П-1 - маркировка светильника

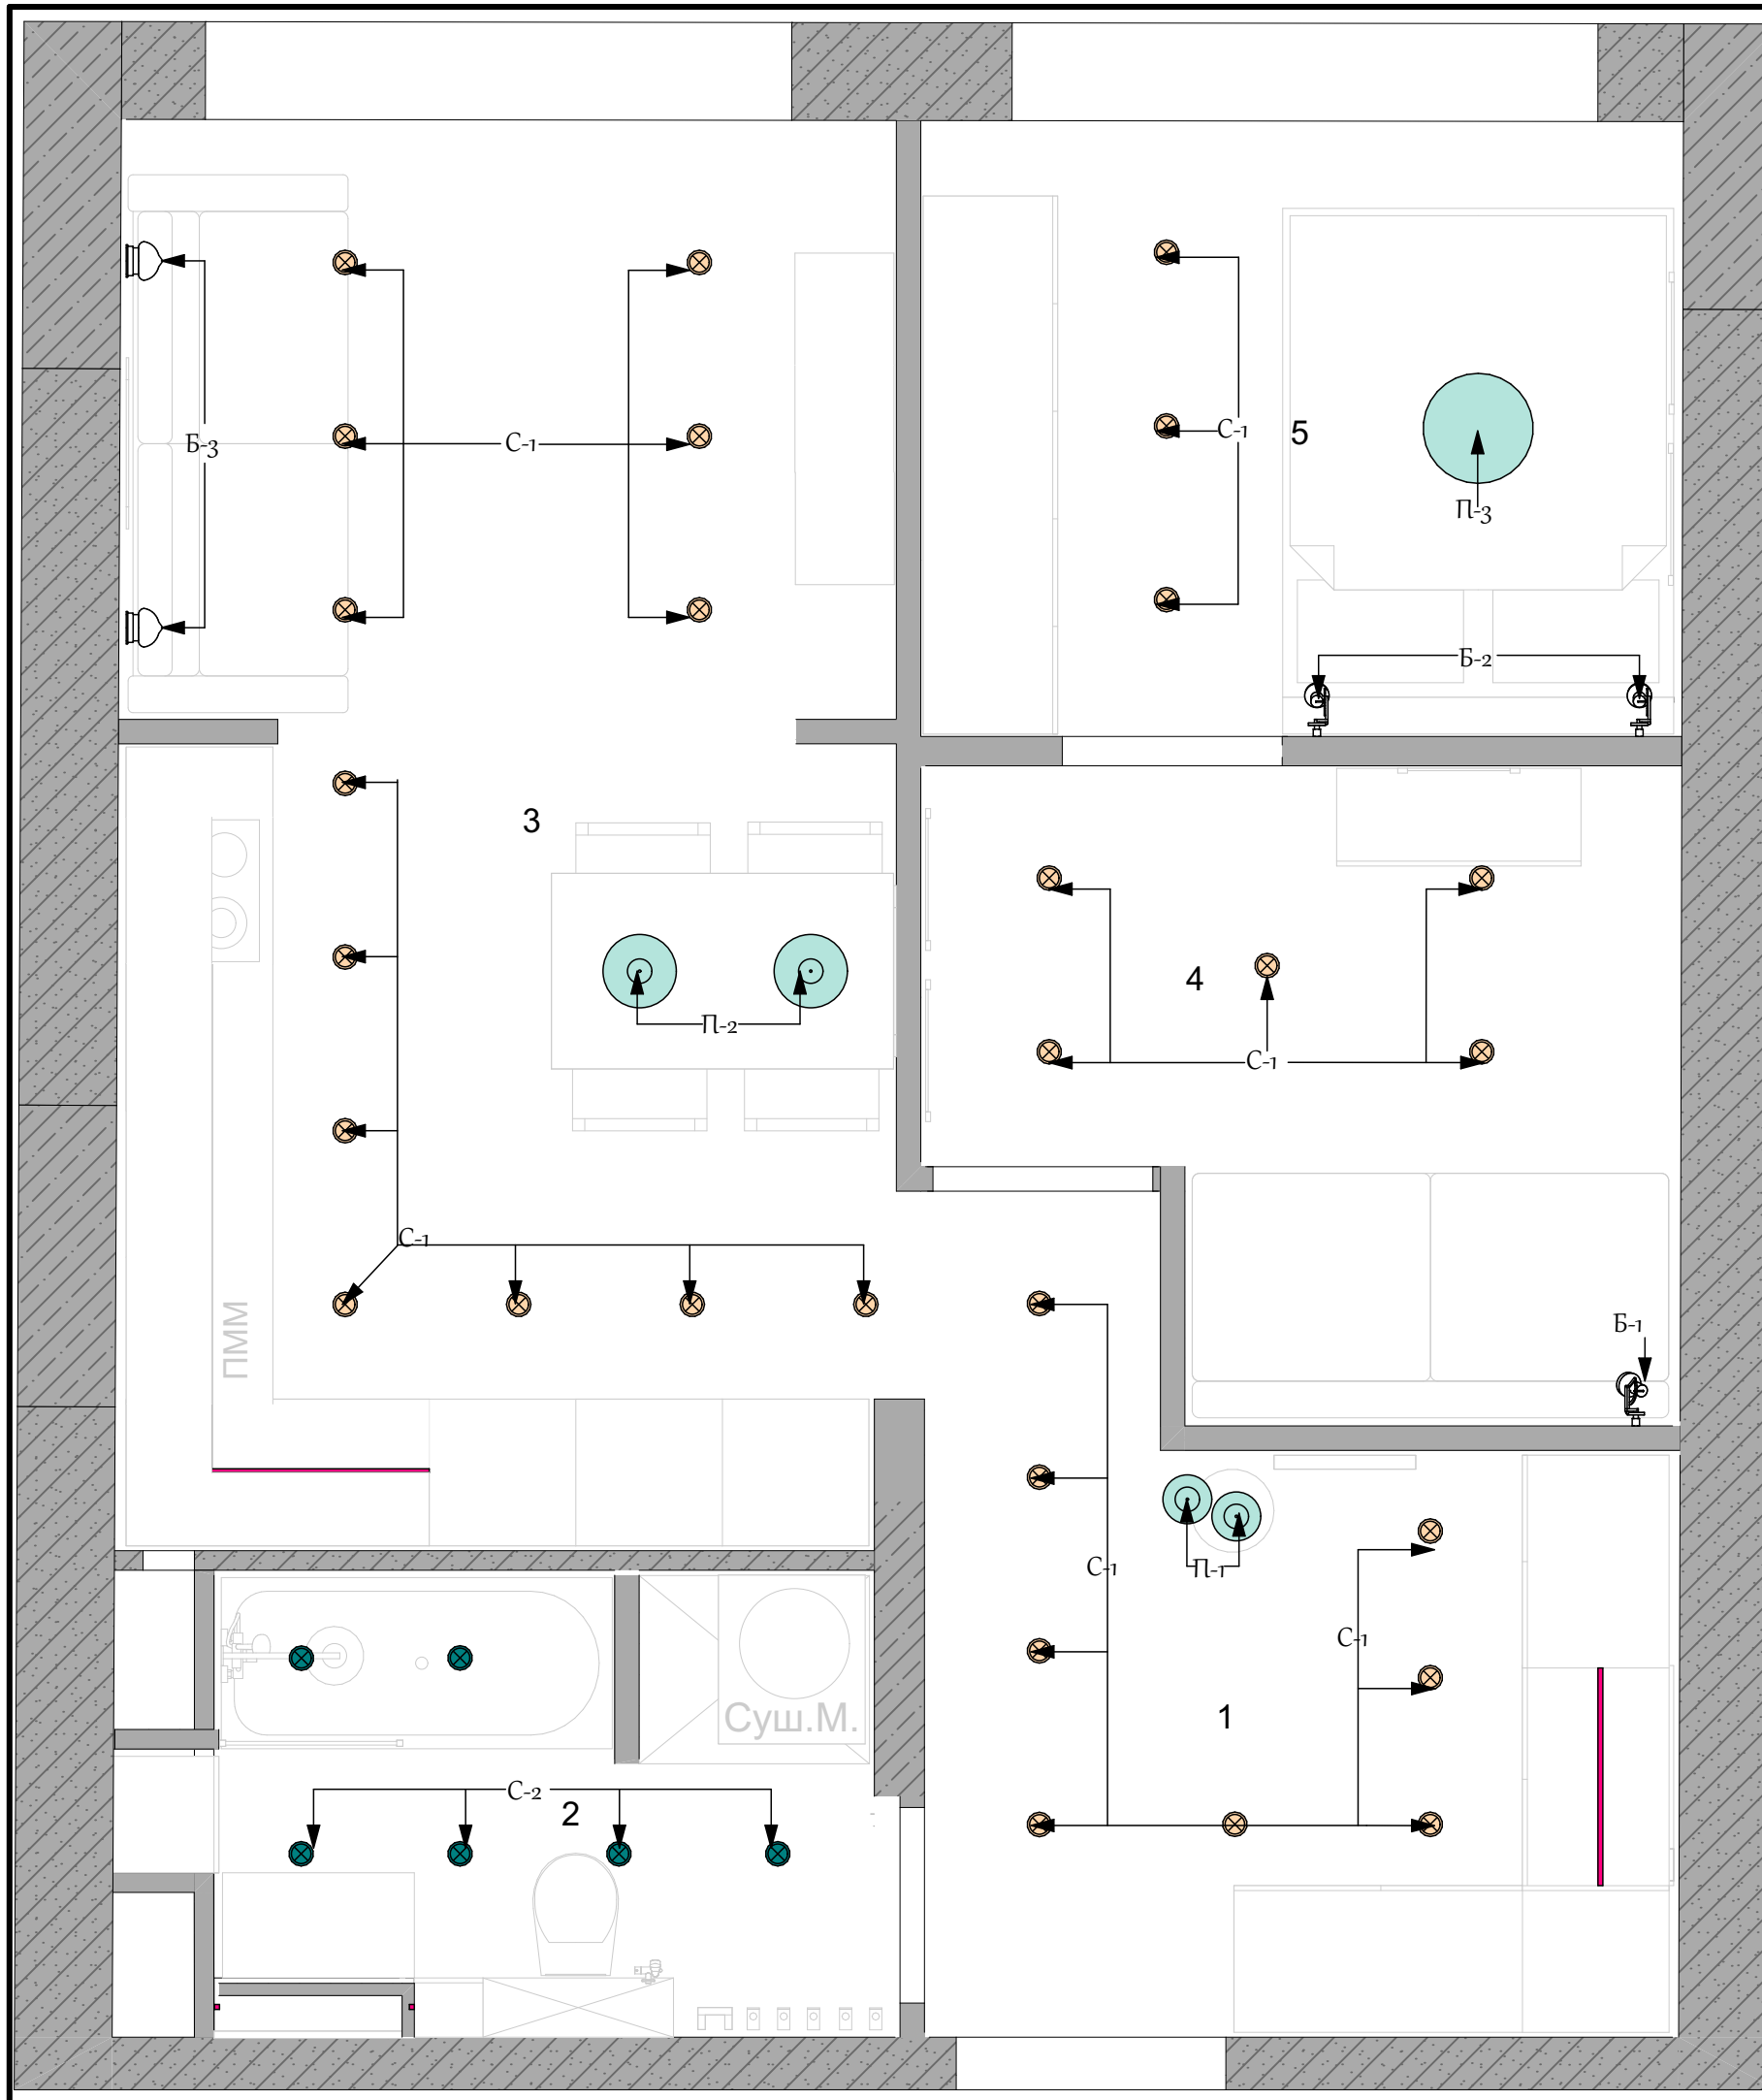

ЭКСПЛИКАЦИЯ ПОМЕЩЕНИЙ

№	Название	Площадь
1	Прихожая	7,28
2	Санузел	5,16
3	Кухня-Гостиная	18,11
4	Детская	7,22
5	Спальня	7,70
		45,47 м ²

Схема размещения
осветительного оборудования


ЛИСТ № 15

1:30


ЖК "I LOVE"

Перейма Мари
Брюсова Ольга


C-1

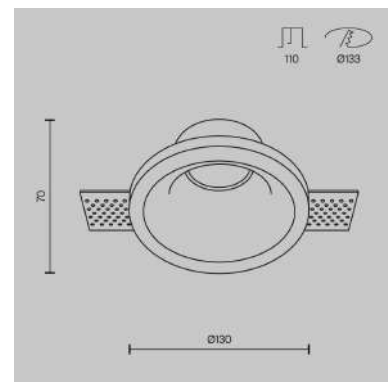


C-2

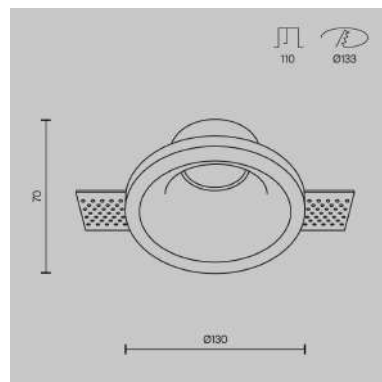

Б-1

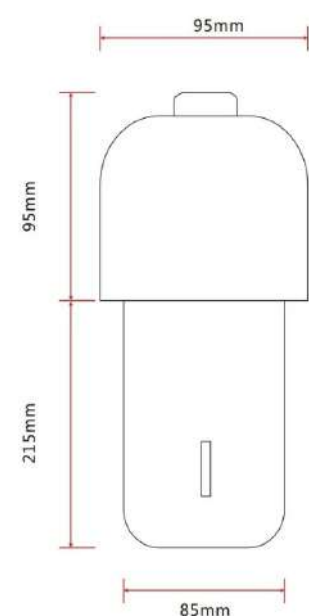

Б-2

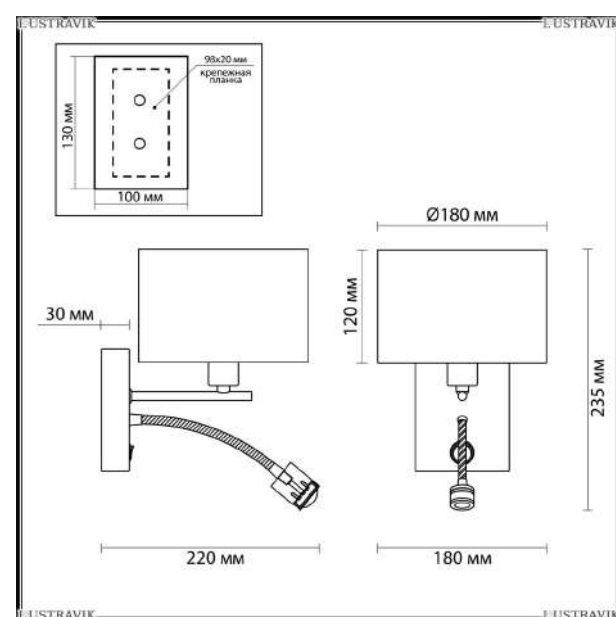


Б-3




П-1



П-2

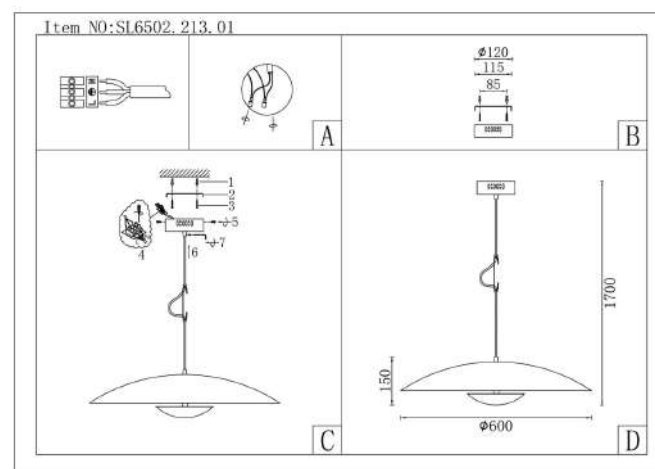

П-3

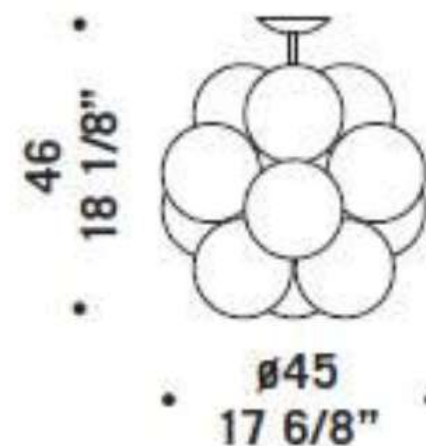

СПЕЦИФИКАЦИЯ
ОСВЕТИТЕЛЬНОГО
ОБОРУДОВАНИЯ






ЛИСТ № 16


1:30

ЖК "I LOVE"

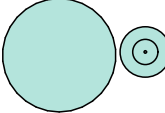Перейма Мари
Брюсова Ольга

УСЛОВНЫЕ ОБОЗНАЧЕНИЯ

-  - подвесные потолочные светильники
-  - встраиваемые потолочные светильники
-  - встраиваемые потолочные светильники для влажных помещений
-  - бра
-  - бра

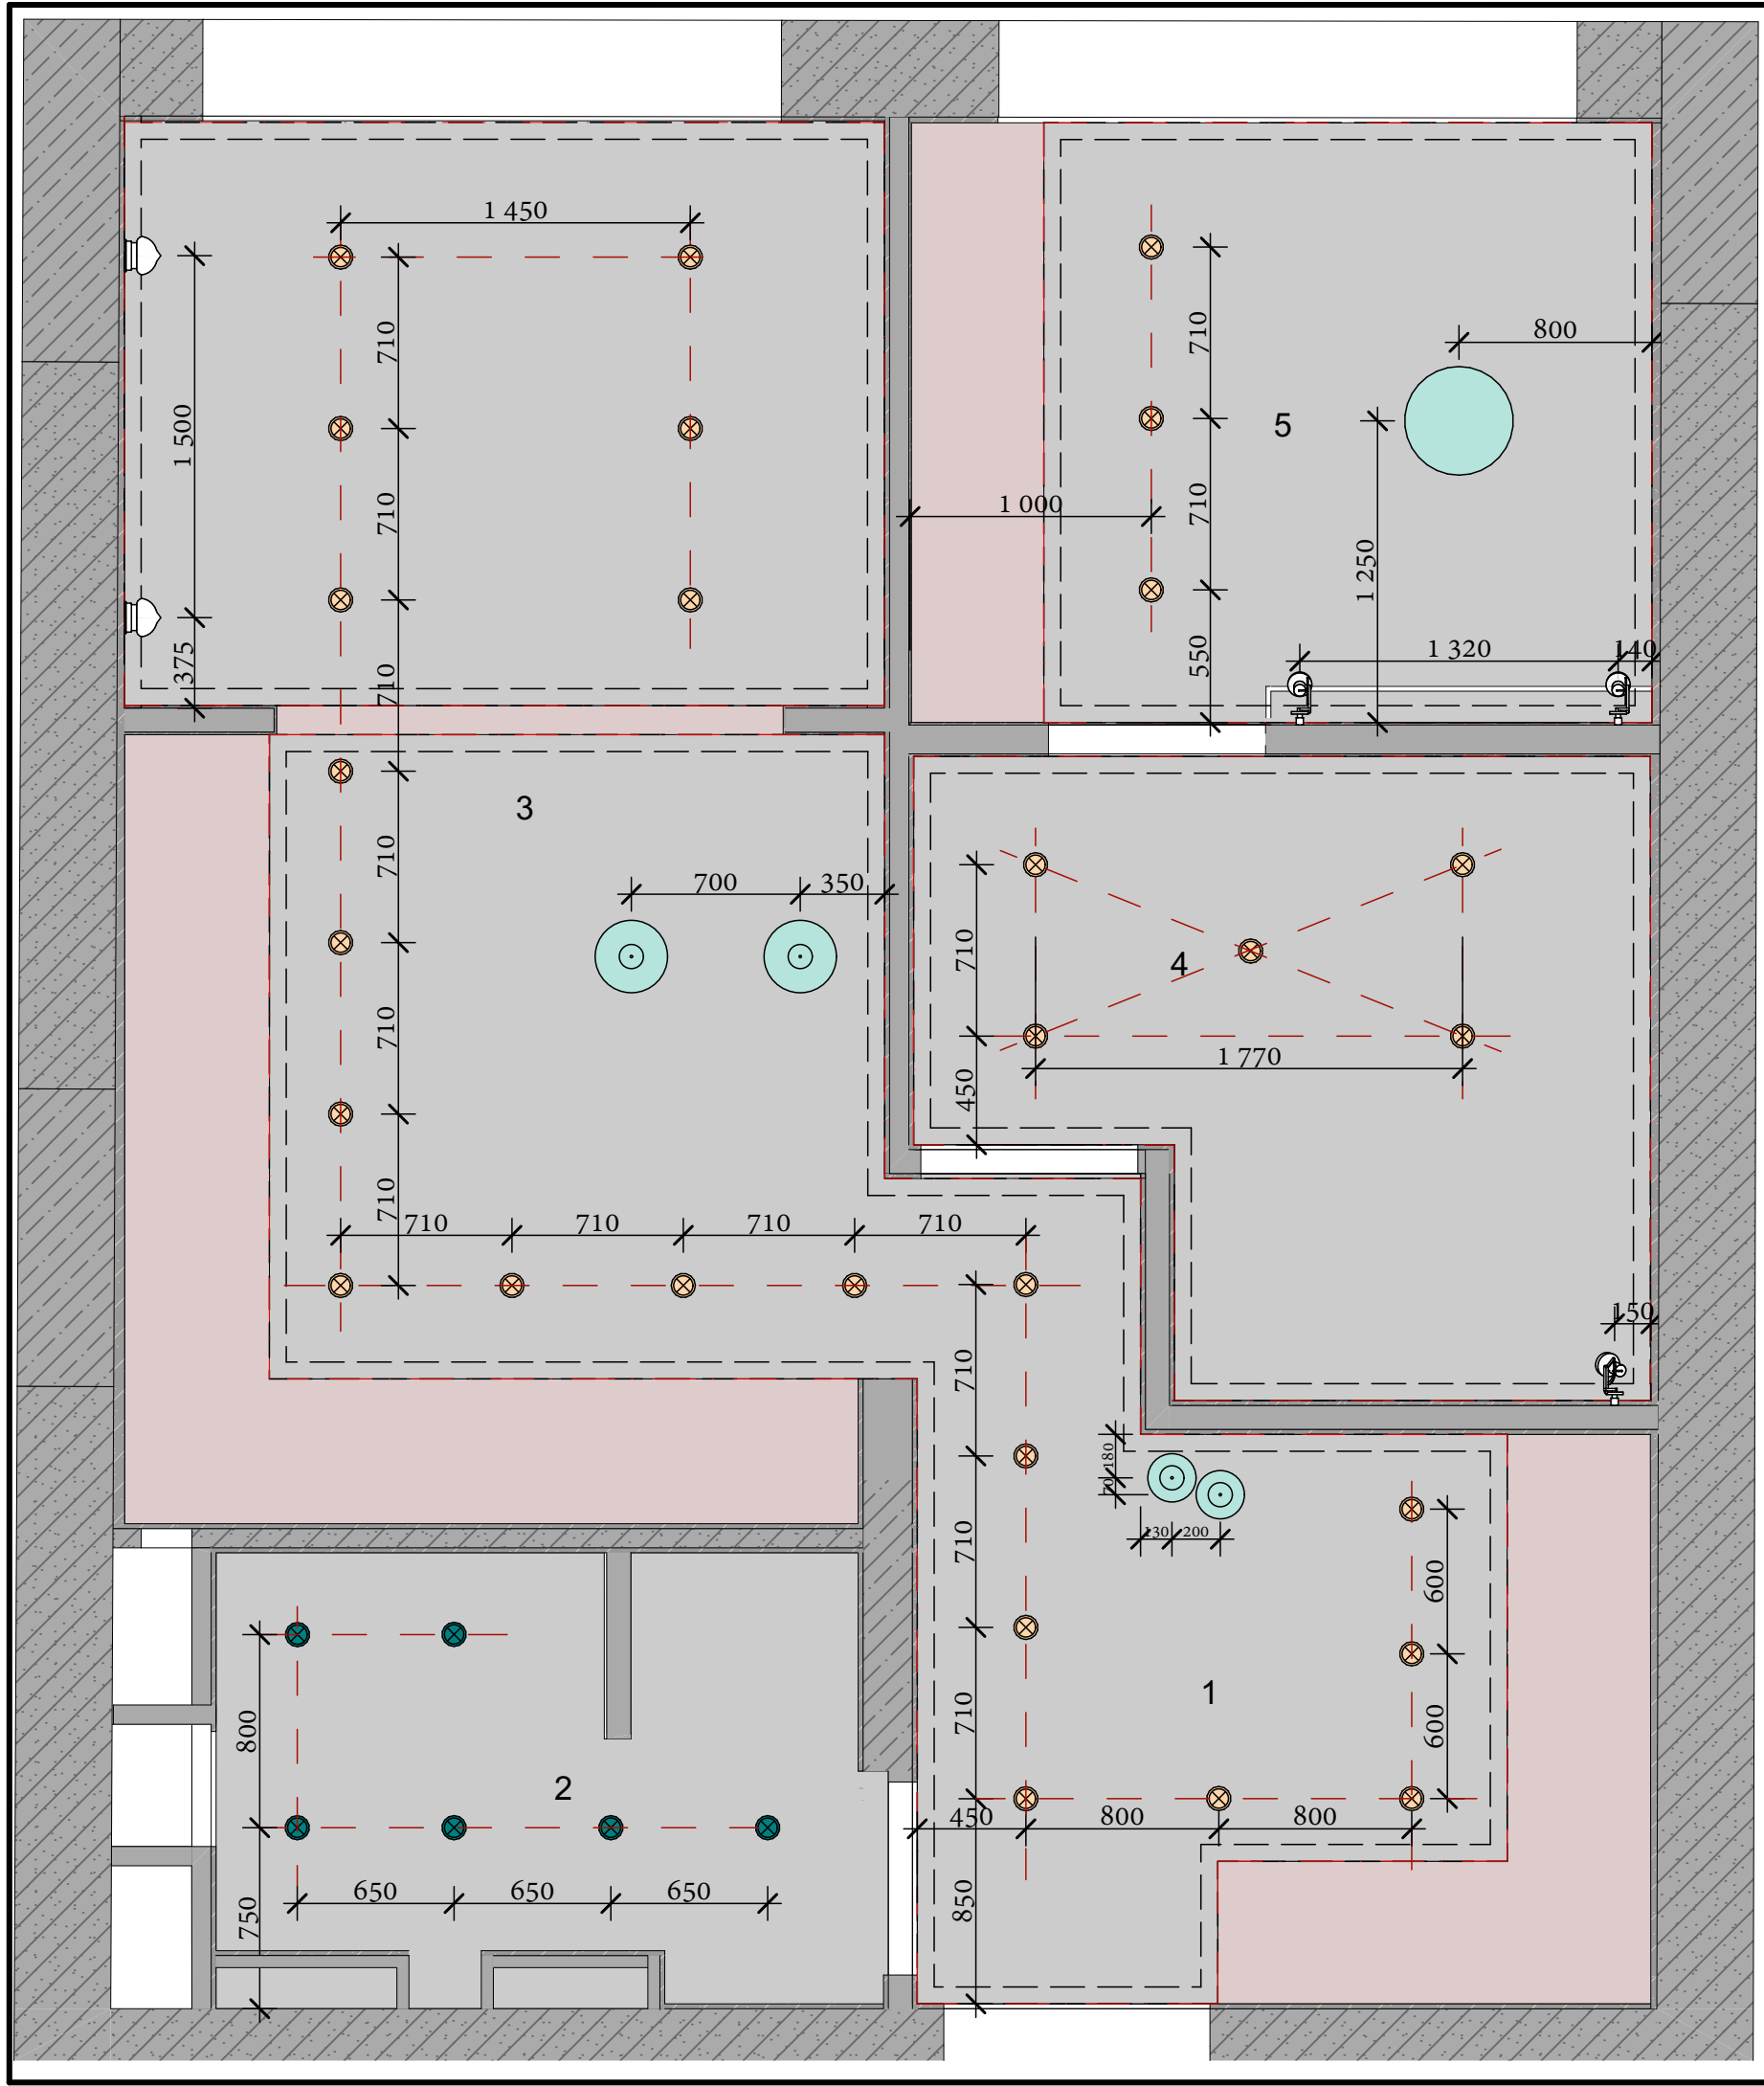

ЭКСПЛИКАЦИЯ ПОМЕЩЕНИЙ






№	Название	Площадь
1	Прихожая	7,28
2	Санузел	5,16
3	Кухня-Гостиная	18,11
4	Детская	7,22
5	Спальня	7,70
		45,47 м ²


Схема размещения осветительного оборудования с привязками

ЛИСТ № 17 1:30

ЖК "I LOVE"
Перейма Мари
Брюсова Ольга

УСЛОВНЫЕ ОБОЗНАЧЕНИЯ

-  - подвесные потолочные светильники
-  - подвесные потолочные светильники
-  - встраиваемые потолочные светильники
-  - встраиваемые потолочные светильники для влажных помещений
-  - бра
-  - бра
-  - светодиодная подсветка мебели
-  - одноклавишный выключатель
-  - двухклавишный выключатель
-  - одноклавишный переключатель

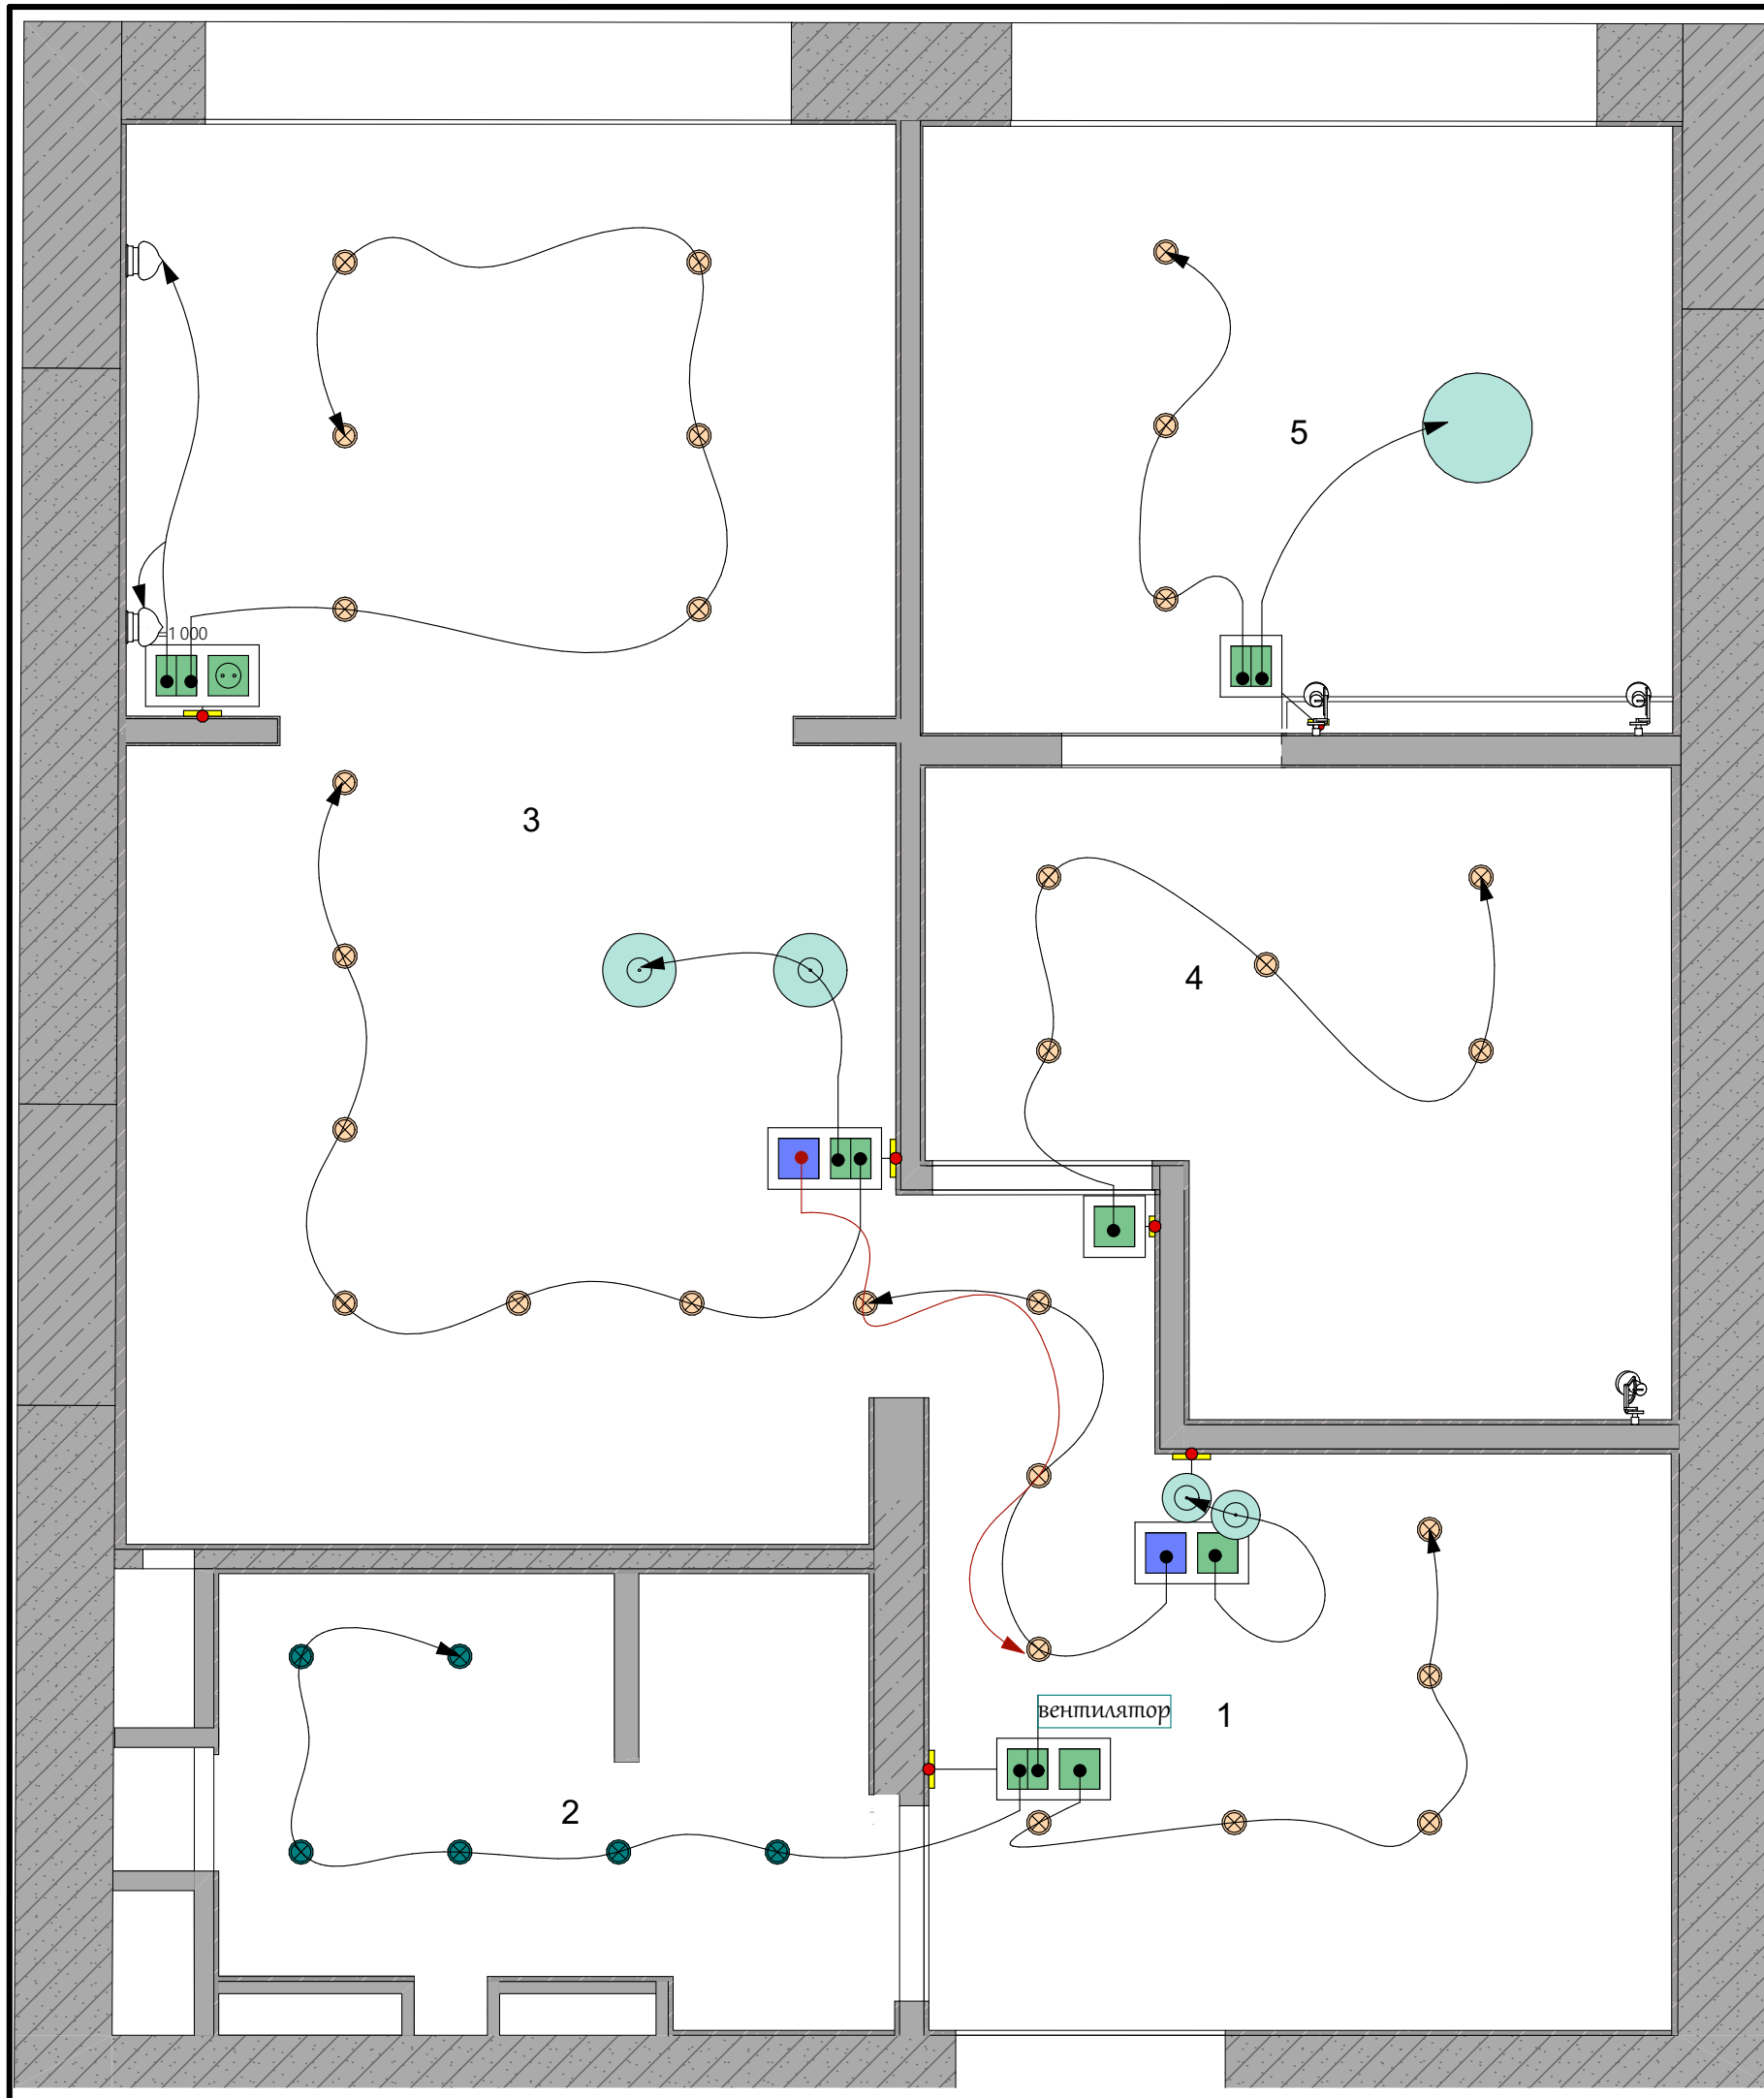


ЭКСПЛИКАЦИЯ ПОМЕЩЕНИЙ

№	Название	Площадь
1	Прихожая	7,28
2	Санузел	5,16
3	Кухня-Гостиная	18,11
4	Детская	7,22
5	Спальня	7,70
		45,47 м ²

Схема управления
осветительным оборудованием

ЛИСТ № 18 1:30
ЖК "I LOVE"
Перейма Мари
Брюсова Ольга

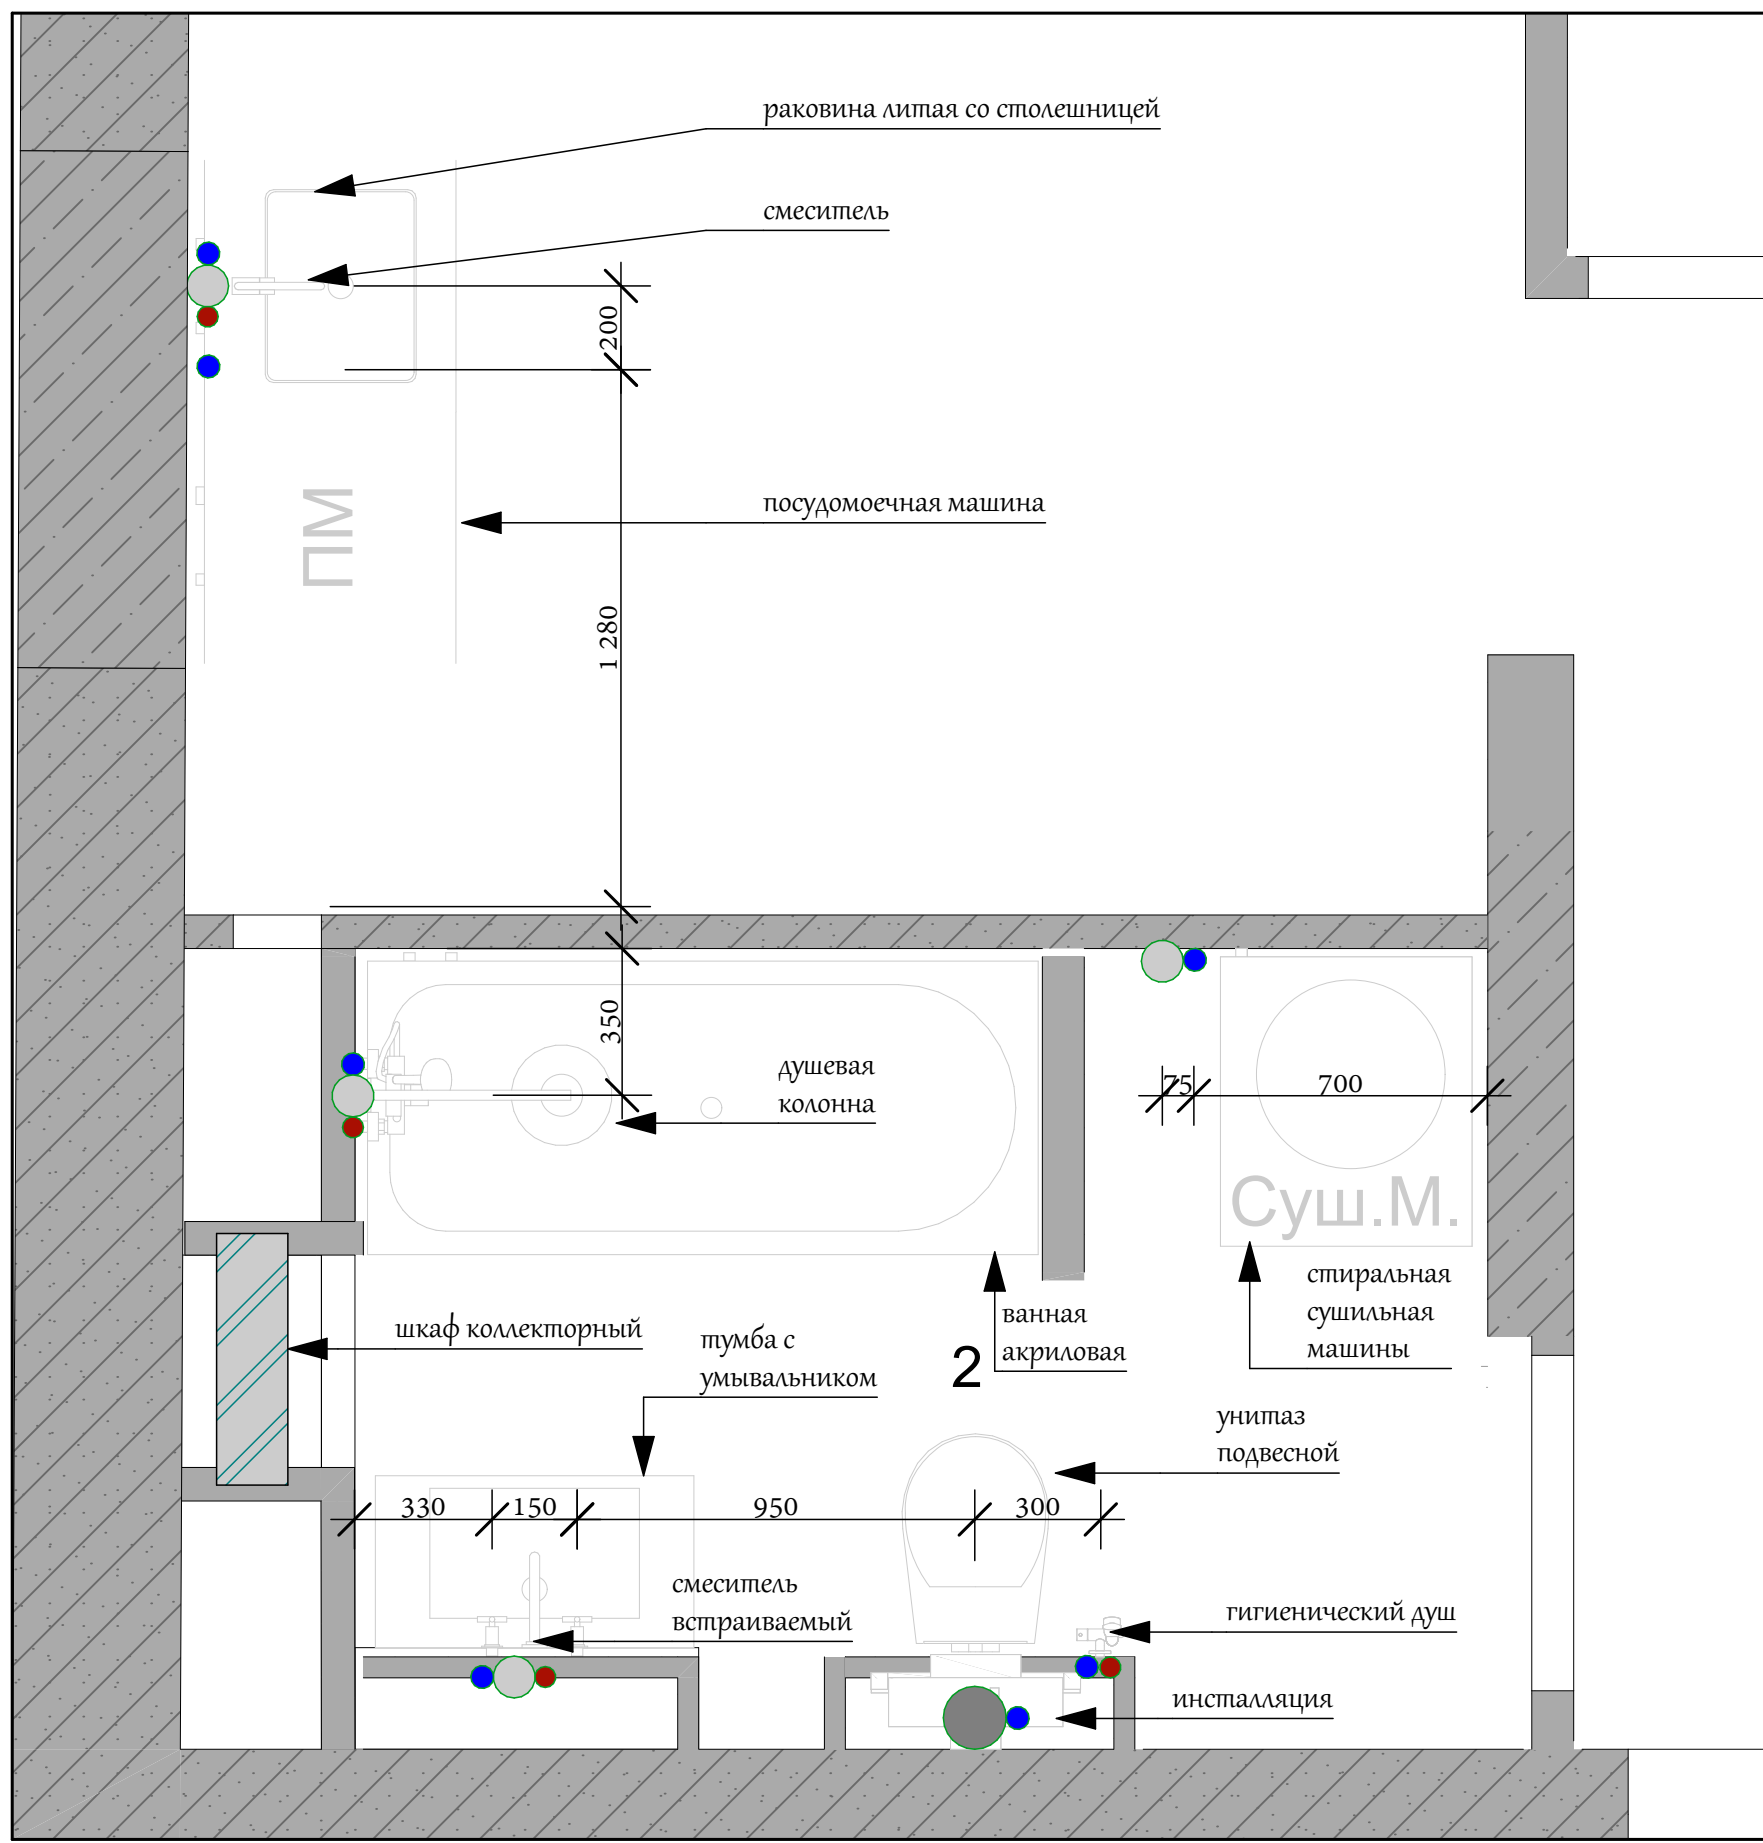

УСЛОВНЫЕ ОБОЗНАЧЕНИЯ

- - канализационный вывод диаметр 100мм
- - канализационный вывод диаметр 50мм
- - вывод ХВС
- - вывод ГВС
- ☒ - инсталляция
- ☒ - гигиенический душ


ПРИМЕЧАНИЯ

1. За относительную отметку 0.000 принимается уровень чистого пола.
2. Все размеры и привязки являются проектными, требуются переделки после монтажа перегородок.
3. Точный привязки сантехоборудования смотри Развертки.
5. Схемы монтажа сантехнического оборудования смотри в технической документации сантехоборудования от производителя.


ЭКСПЛИКАЦИЯ ПОМЕЩЕНИЙ

№	Название	Площадь
1	Прихожая	7,28
2	Санузел	5,16
3	Кухня-Гостиная	18,11
4	Детская	7,22
5	Спальня	7,70
		45,47 м ²


Схема размещения сантехнических выводов

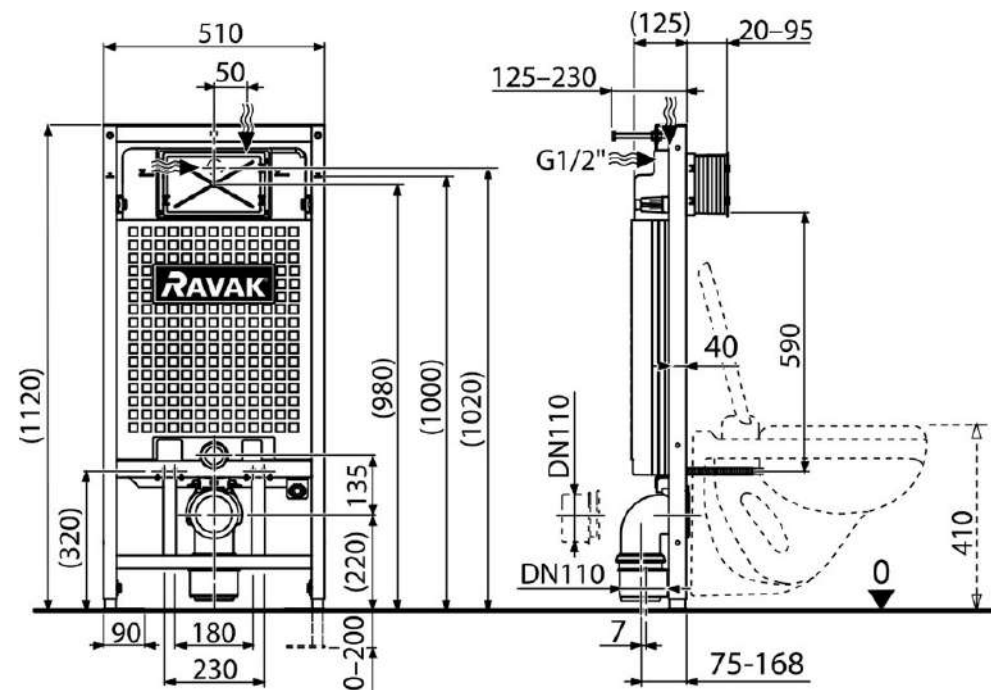


Унитаз с инсталяцией

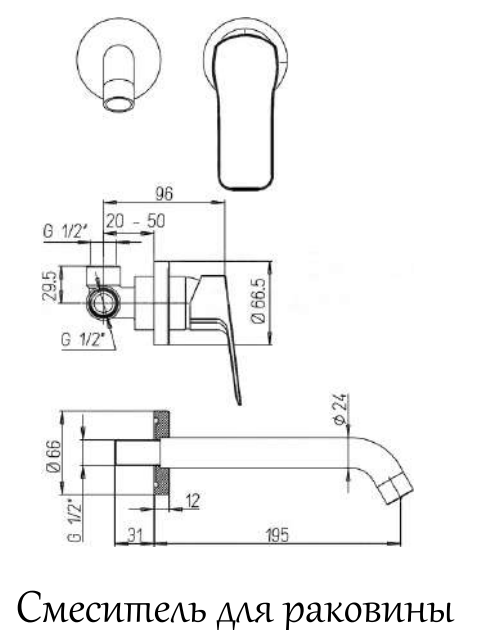


Смеситель для раковины

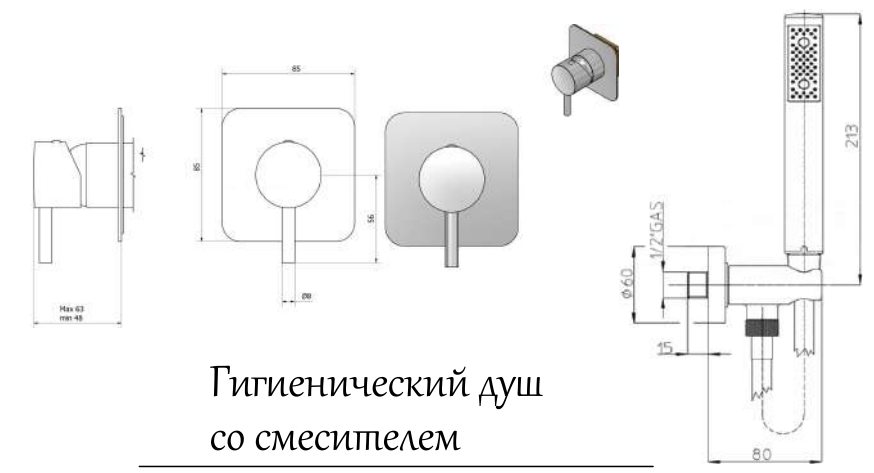


Гигиенический душ со смесителем

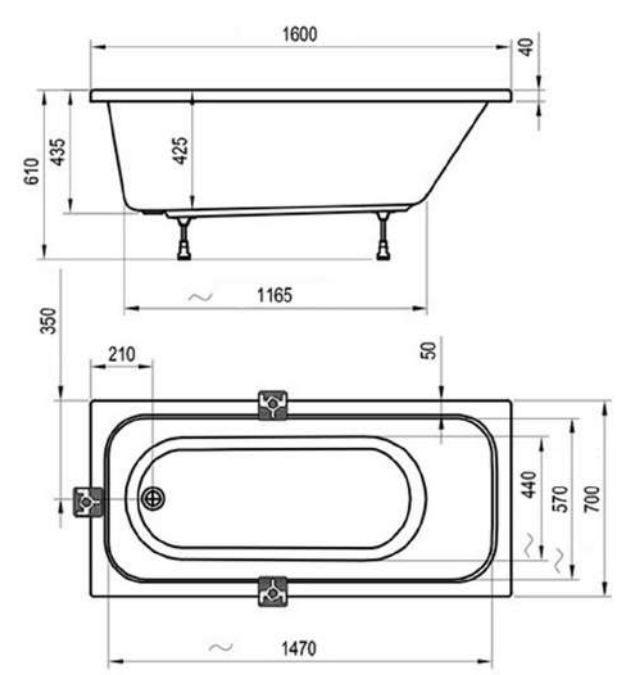


Акриловая ванная

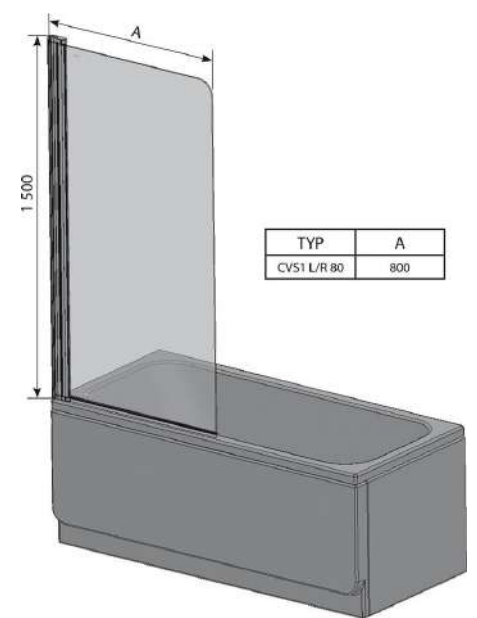

Ограждение для ванной

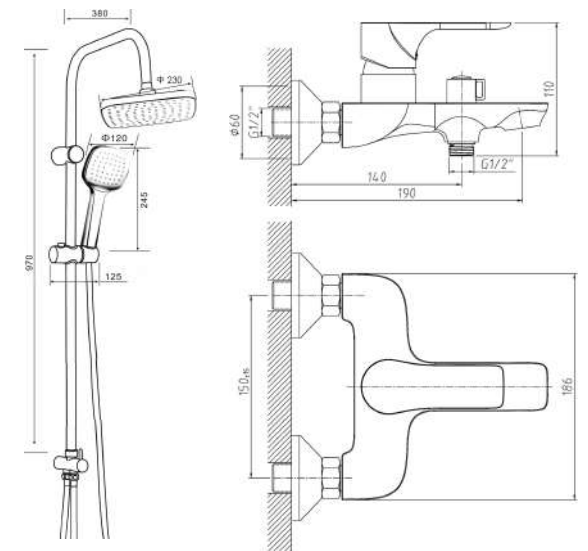


Душевая колонна

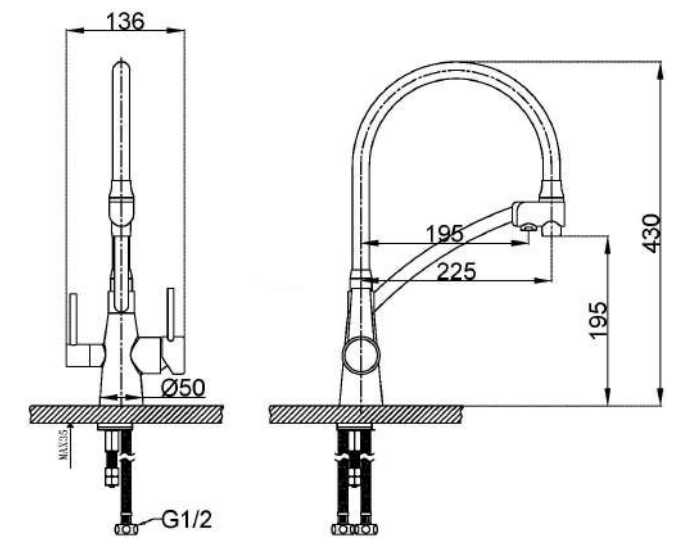

Смеситель кухонный

СПЕЦИФИКАЦИЯ
САНТЕХНИЧЕСКОГО
ОБОРУДОВАНИЯ

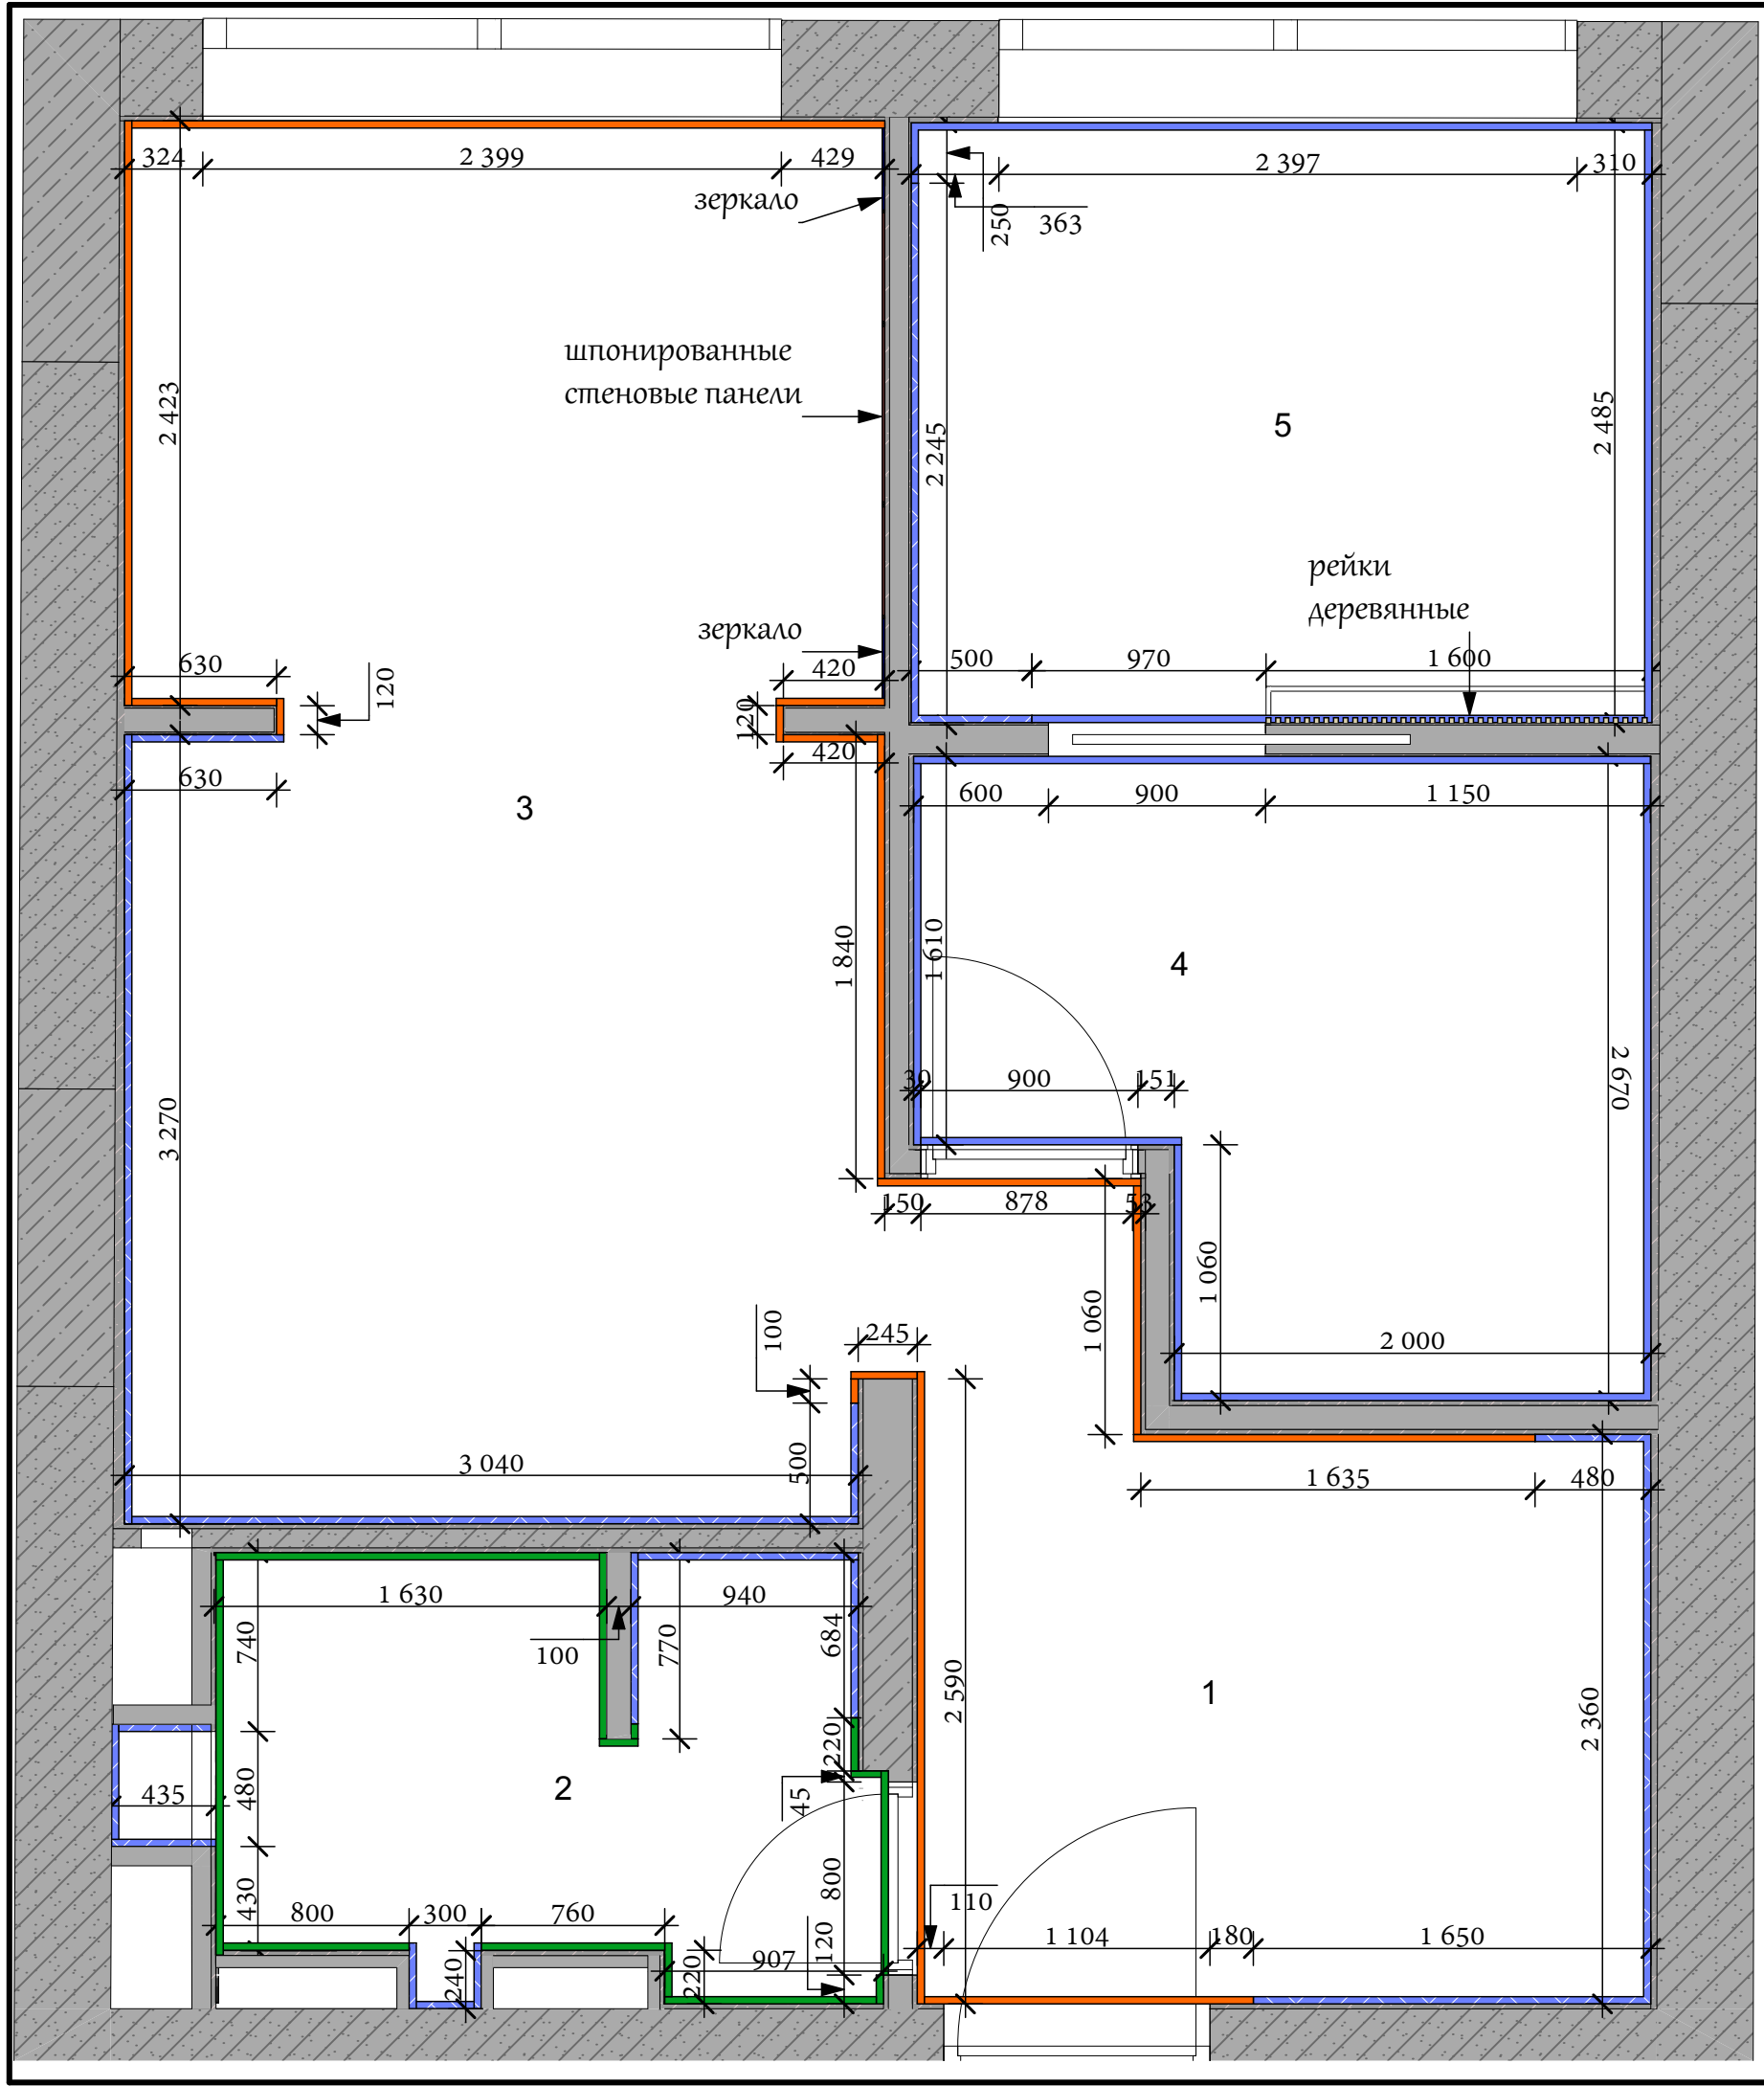

УСЛОВНЫЕ ОБОЗНАЧЕНИЯ

- - микроцемент
- - керамогранит
- - покраска
- ▨ - покраска техническая

ПРИМЕЧАНИЯ

1. За относительную отметку 0.000 принимается уровень чистого пола.
2. Все размеры и привязки являются проектными, требуют перепроверки после монтажа перегородок.
3. В помещениях 2, 3 стены обрабатываются гидроизоляцией.
4. Стены под покраску выравниваются через стеклохолст.
5. Откосы окрашиваются той же краской, что и стены на которых они находятся.



ЭКСПЛИКАЦИЯ ПОМЕЩЕНИЙ

№	Название	Площадь
1	Прихожая	7,28
2	Санузел	5,16
3	Кухня-Гостиная	18,11
4	Детская	7,22
5	Спальня	7,70
		45,47 м ²

Схема подготовки стен под декоративную отделку

ЛИСТ № 21 1:30


ЖК "I LOVE"
Перейма Мари
Брюсова Ольга

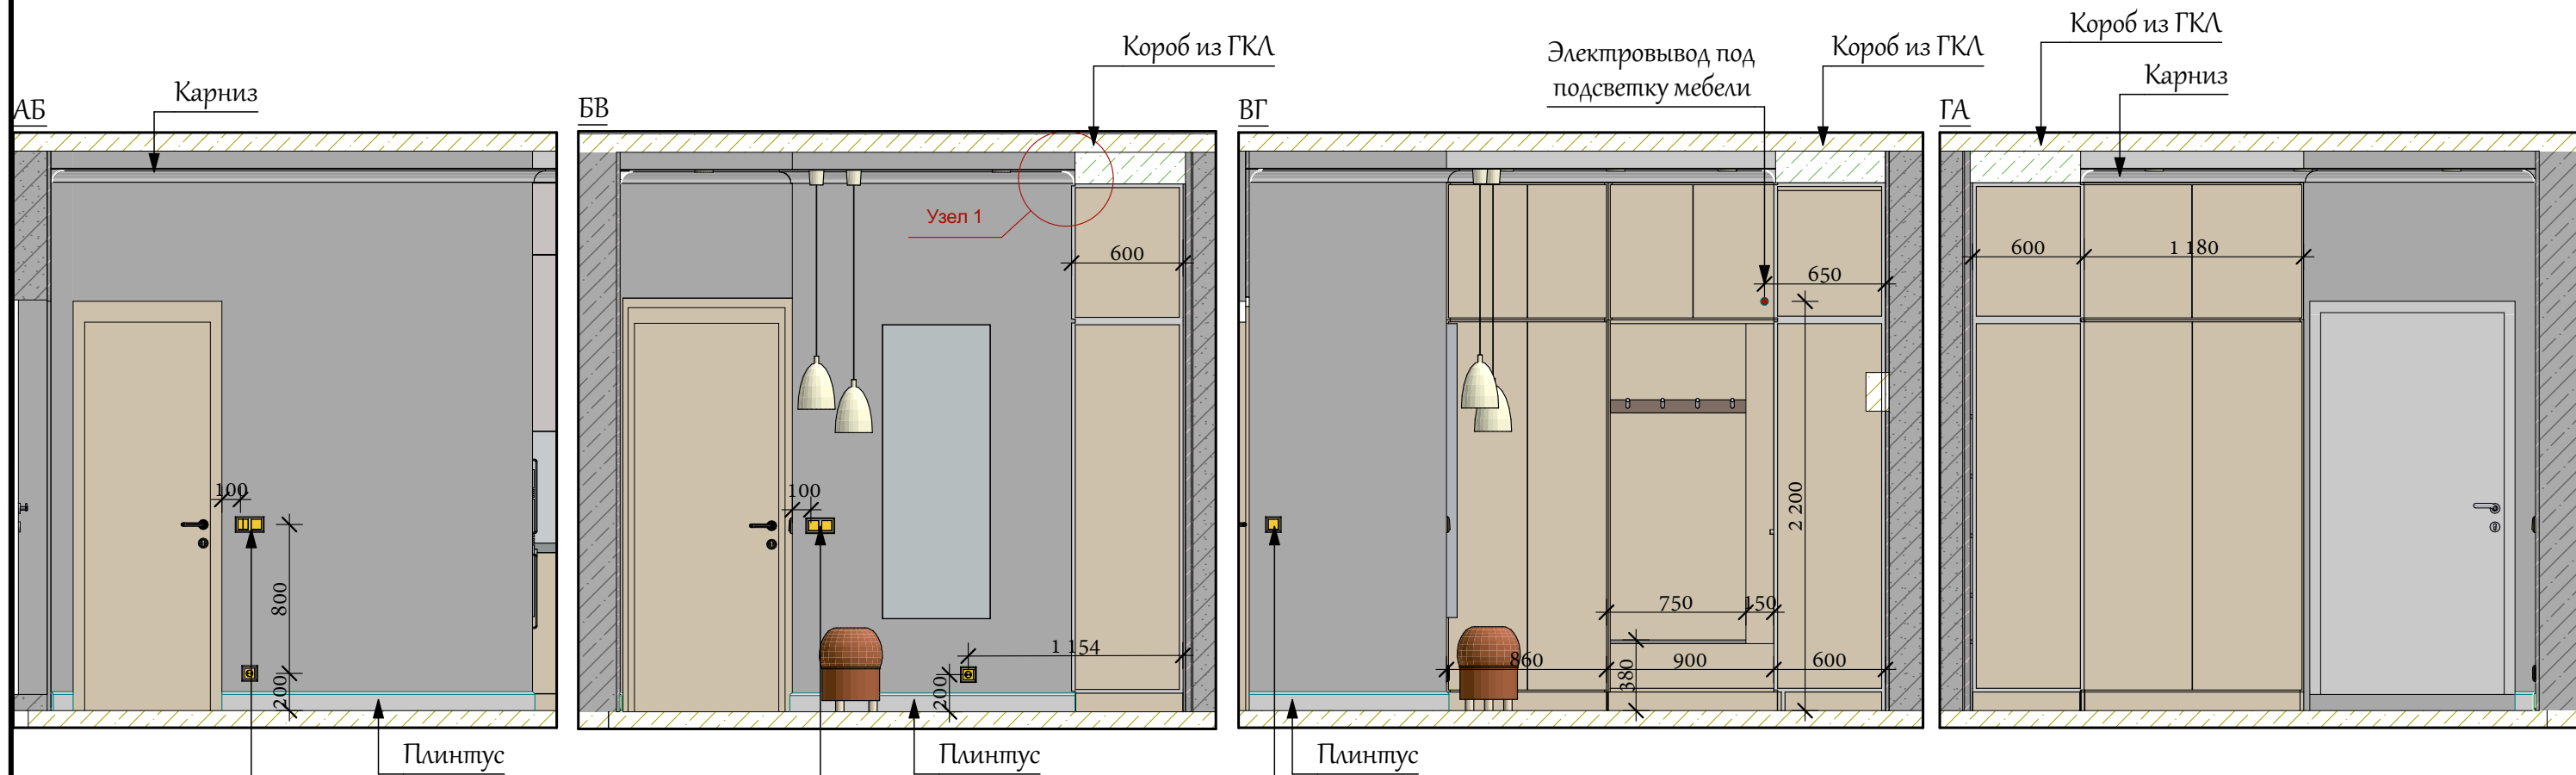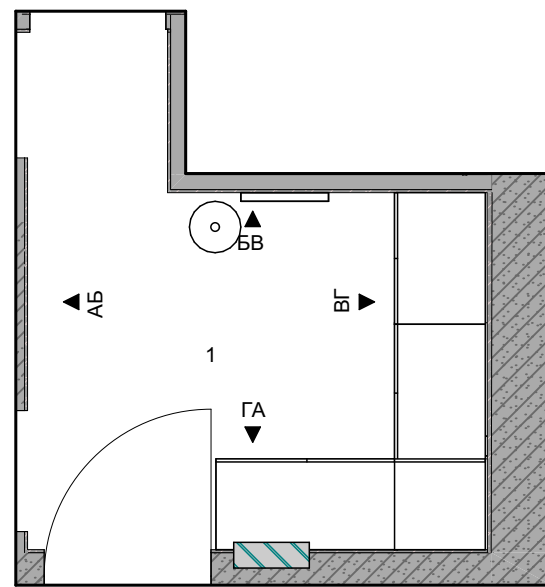

Одноклавишный выключатель:
5 спотов в прихожей;
Двухклавишный выключатель:
1 Вентиляция в СУ;
2 Споты в ванной;



Одноклавишный выключатель:
2 подвеса около зеркала;
Одноклавишный переключатель:
3 спота в коридоре;

Одноклавишный выключатель:
5 спотов в детской;

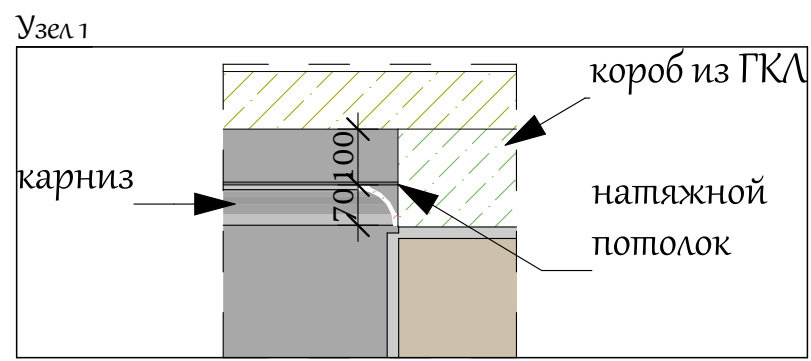


ПРИМЕЧАНИЕ:
- все размеры указаны в миллиметрах и являются чистовыми;
- перед началом работ все разметки проверить по месту;
- заказ корпусной мебели осуществляется после замеров и проекта от поставщика / производителя.

ПРИХОЖАЯ
ЖК "I LOVE"
ЛИСТ № 22
Перейма Мари
Брюсова Ольга

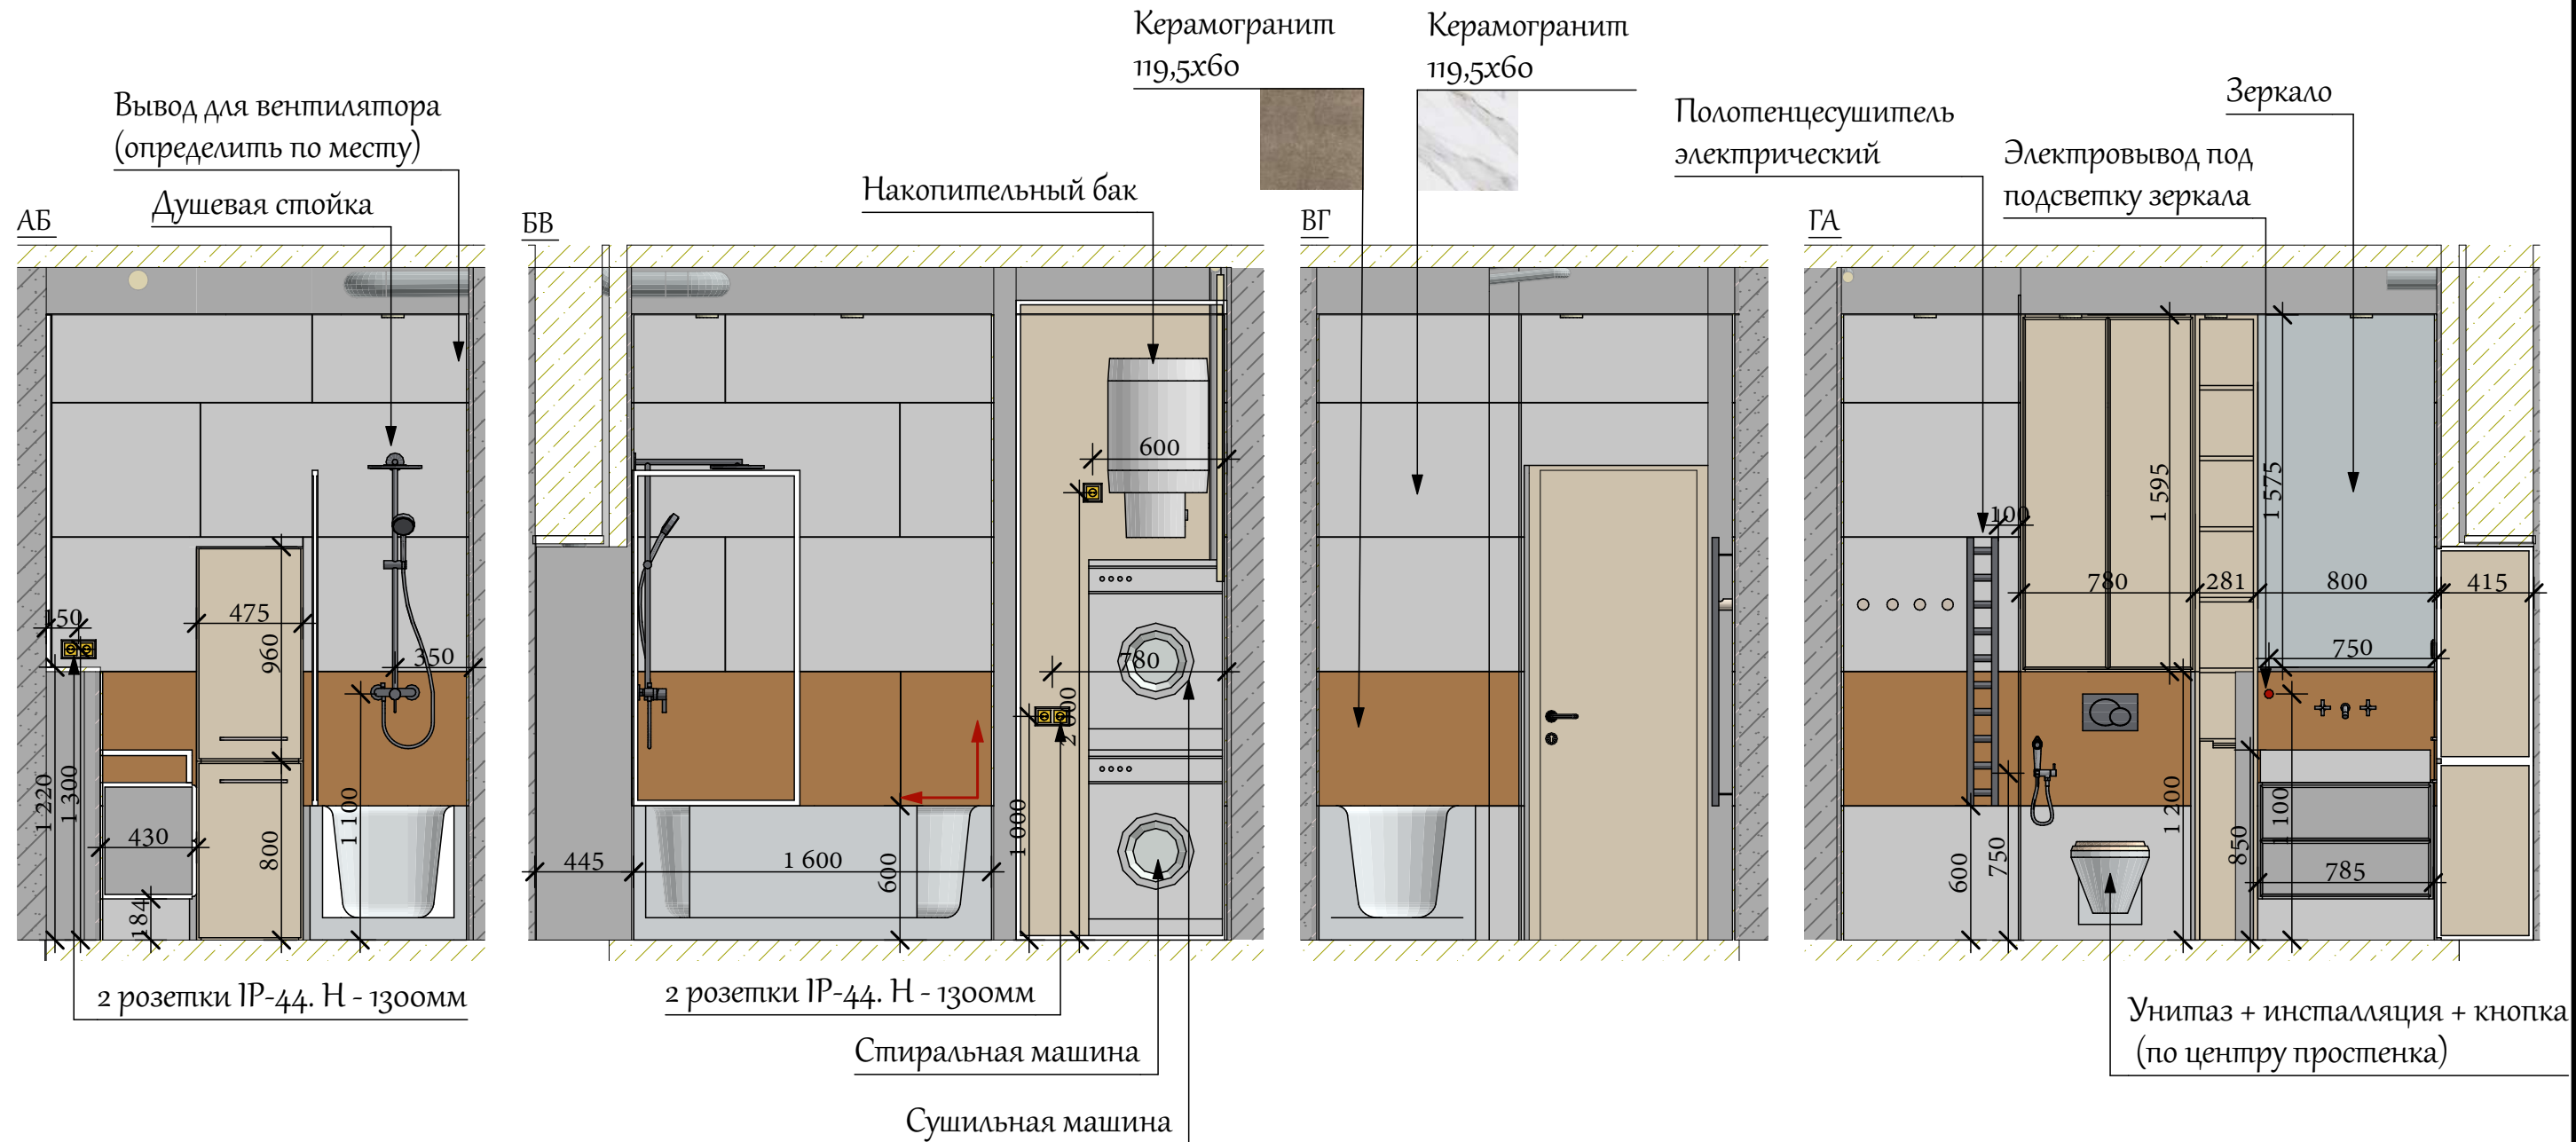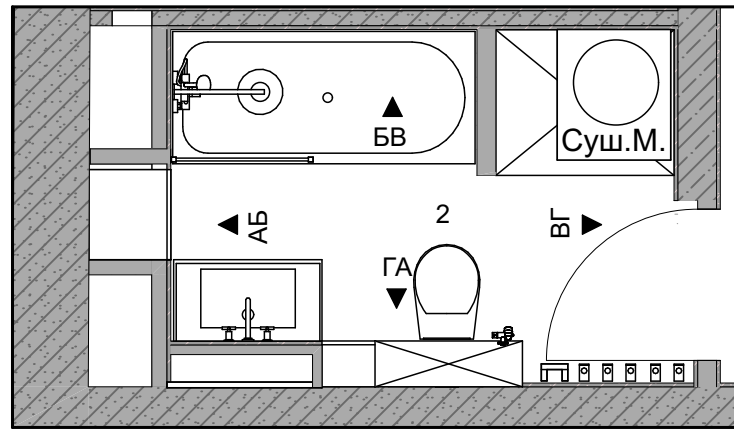

ПРИМЕЧАНИЕ:

- все размеры указаны в миллиметрах и являются чистовыми;
- перед началом работ все разметки проверить по месту;
- заказ корпусной мебели осуществляется после замеров и проекта от поставщика / производителя.

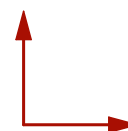

- начало раскладки керамической плитки


СУ

ЖК "I LOVE"





ЛИСТ № 23

Перейма Мари

Брюсова Ольга

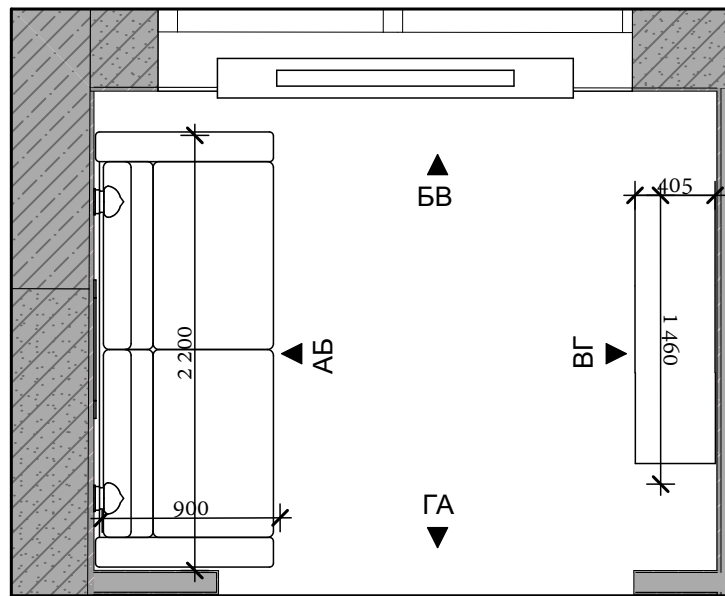


Двухклавишный выкл.:
1 клавиша - споты
2 клавиша - бра

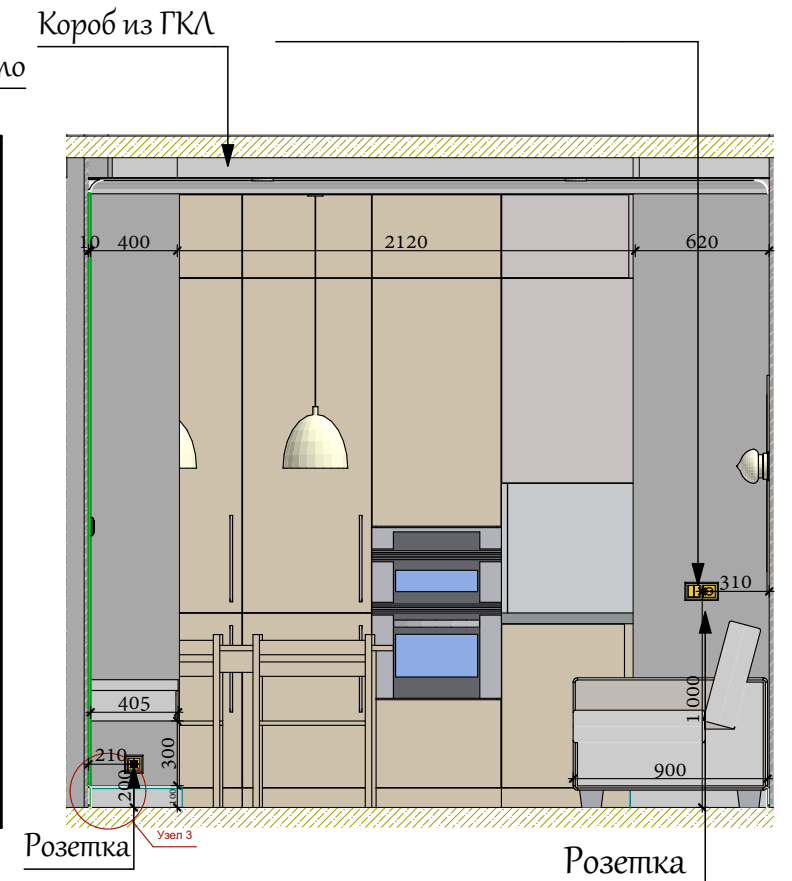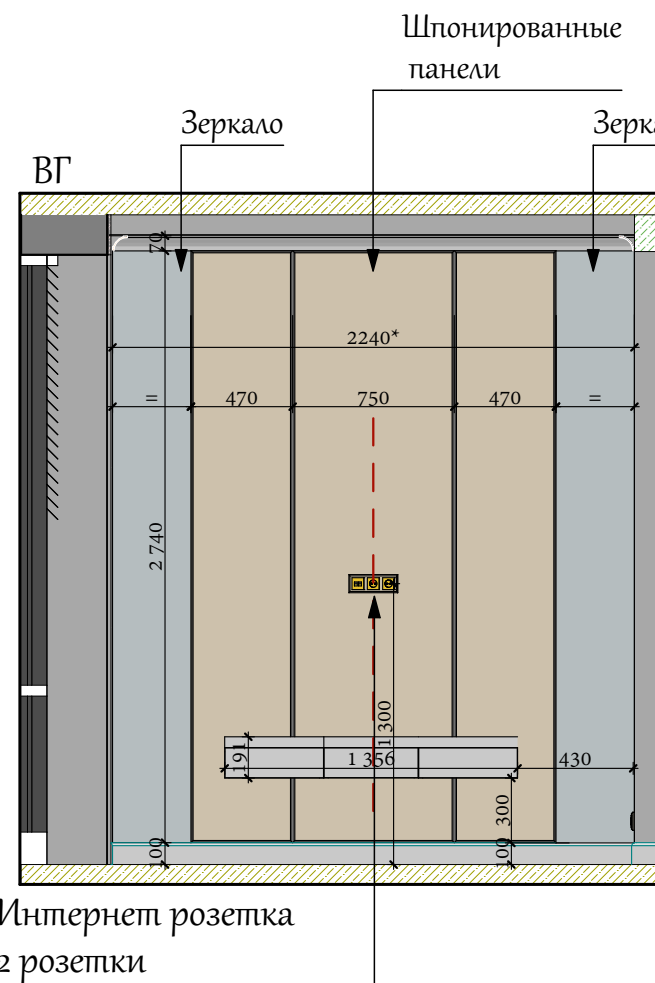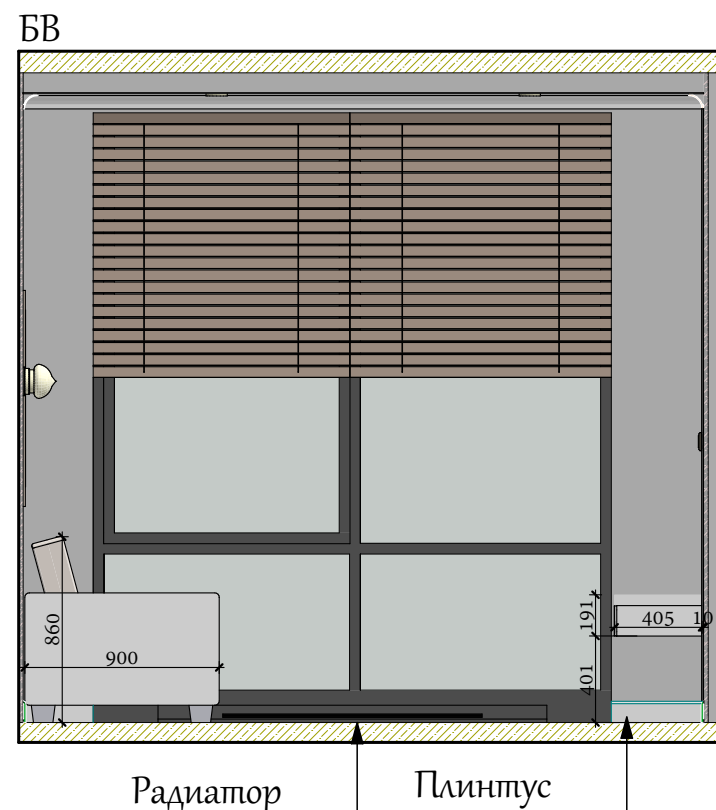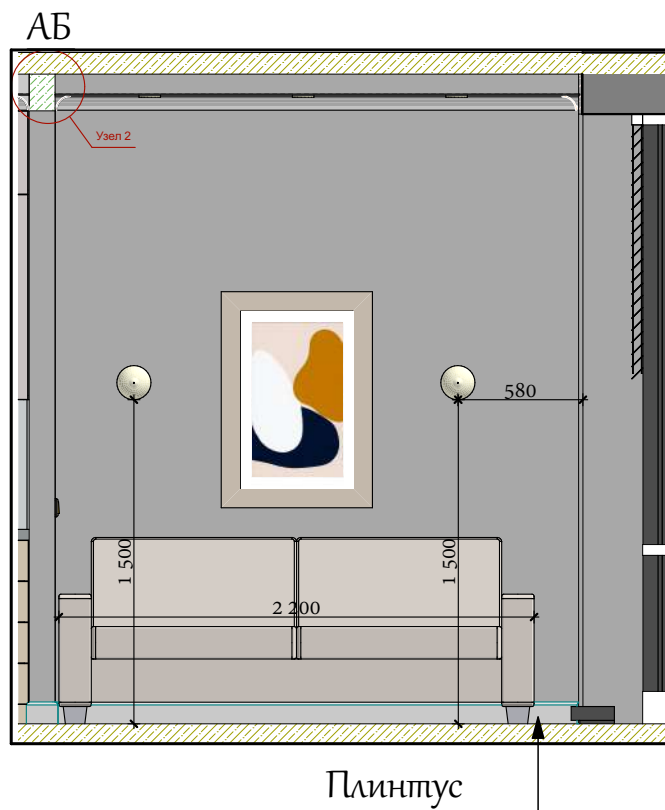


ПРИМЕЧАНИЕ:

- все размеры указаны в миллиметрах и являются чистовыми;
- перед началом работ все разметки проверить по месту;
- заказ столешницы и корпусной мебели осуществляется после замеров и проекта от поставщика / производителя;
- размеры МДФ панелей и зеркал уточнить после замеров и проекта от поставщика / производителя;
- * - размер для справок.

Узел 2


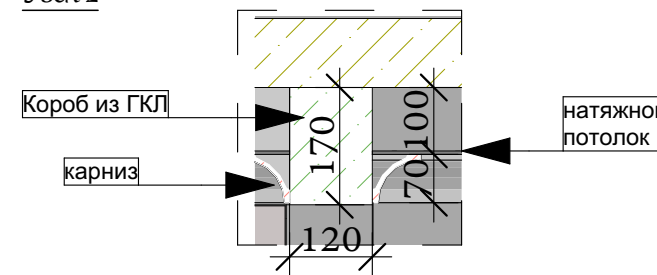


Узел 3

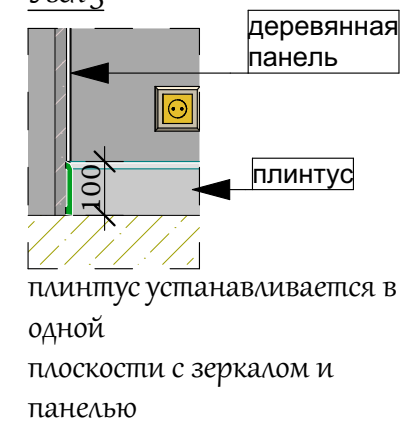

ГОСТИНАЯ

ЖК "I LOVE"
ЛИСТ № 24
Перейма Мари
Брюсова Ольга

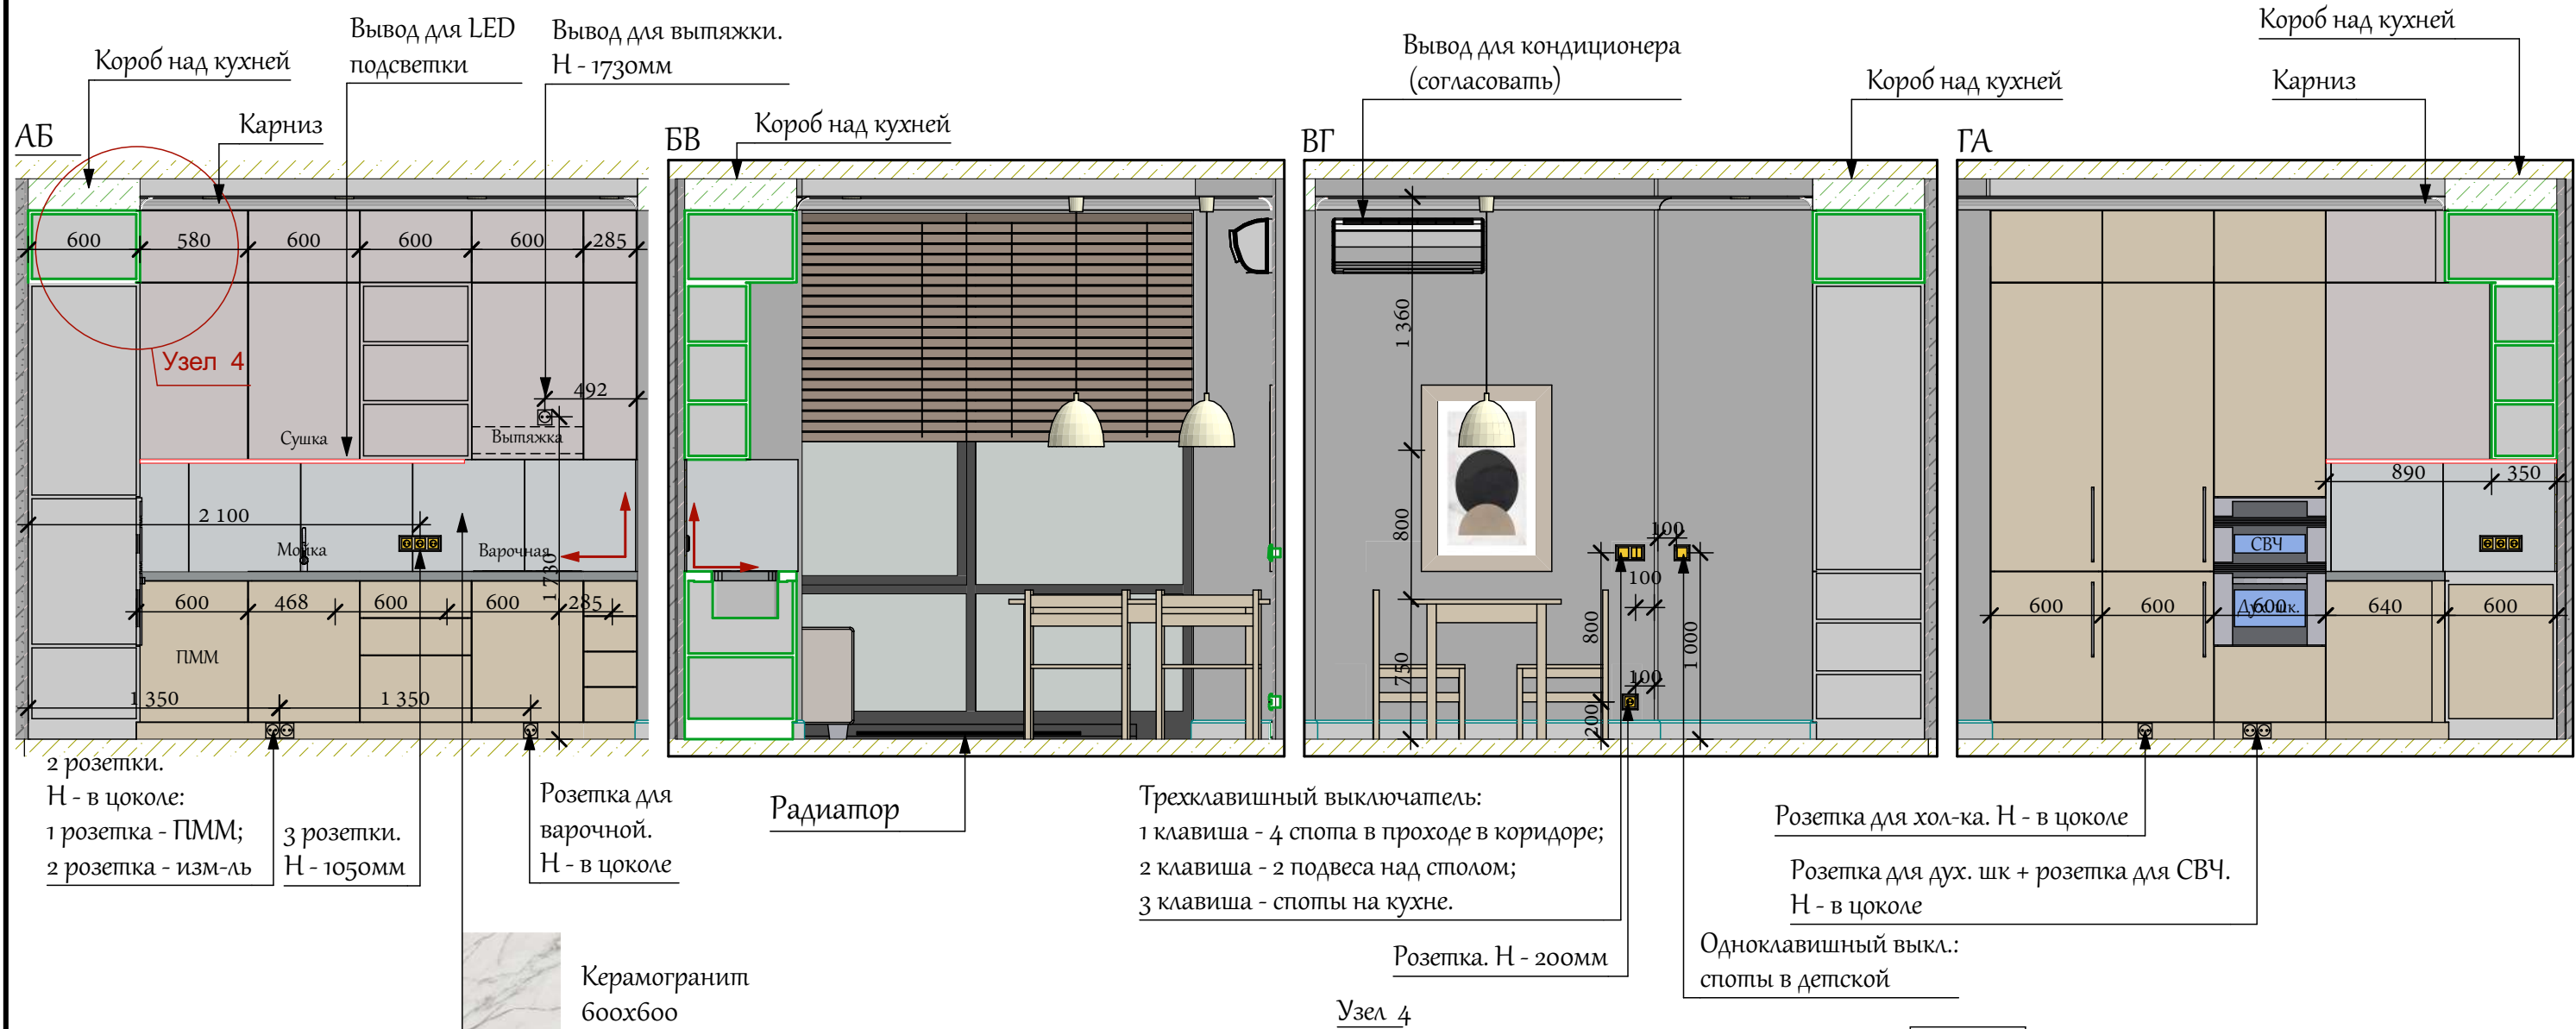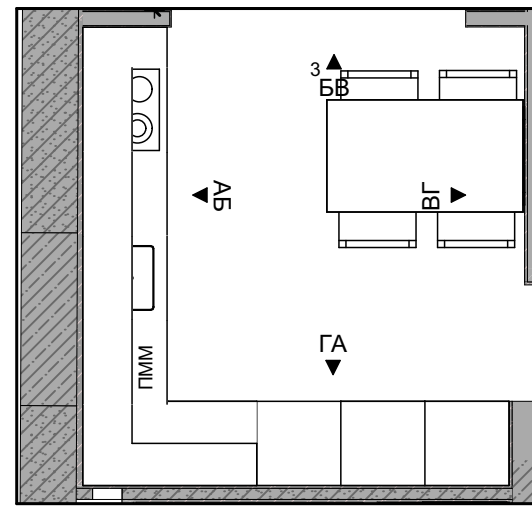

ПРИМЕЧАНИЕ:






- все размеры указаны в миллиметрах и являются чистовыми;
- перед началом работ все размеры и отметки проверить по месту;
- несоответствие размеров и отметок согласовать с автором проекта; заказ кухни, столешницы и корпусной мебели после замера и проекта от поставщика . производителя;
- конфигурацию короба над кухней уточнить после проекта кухни от поставщика.

КУХНЯ

ЖК "I LOVE"

ЛИСТ № 25

Перейма Мари
Брюсова Ольга

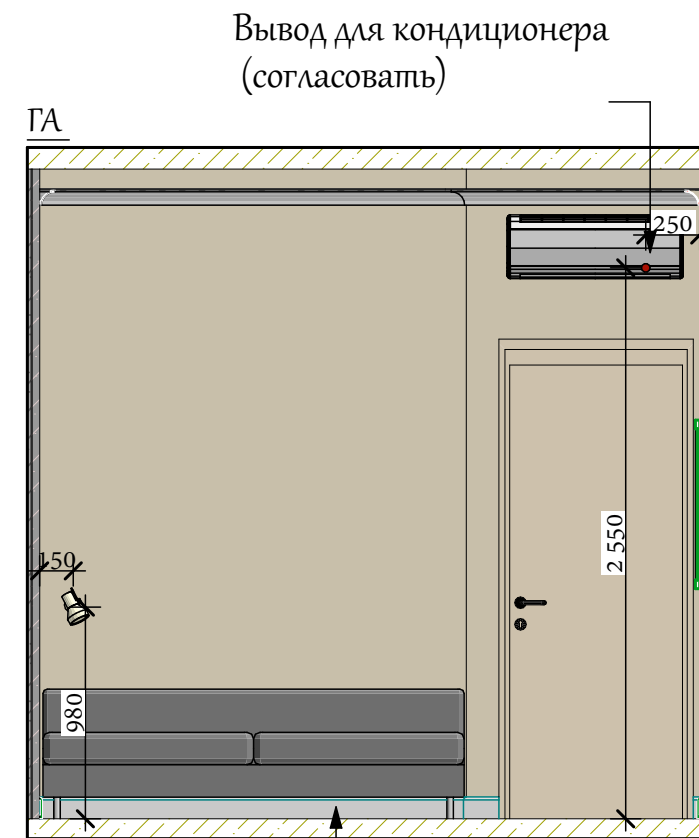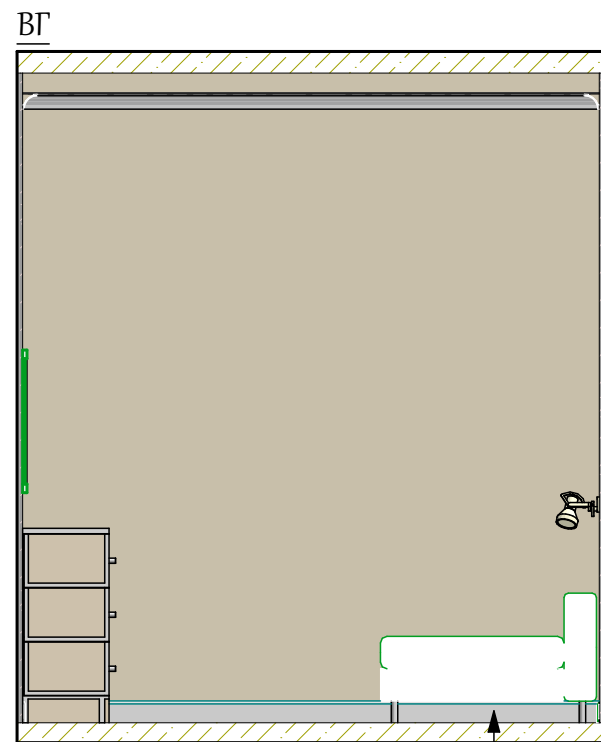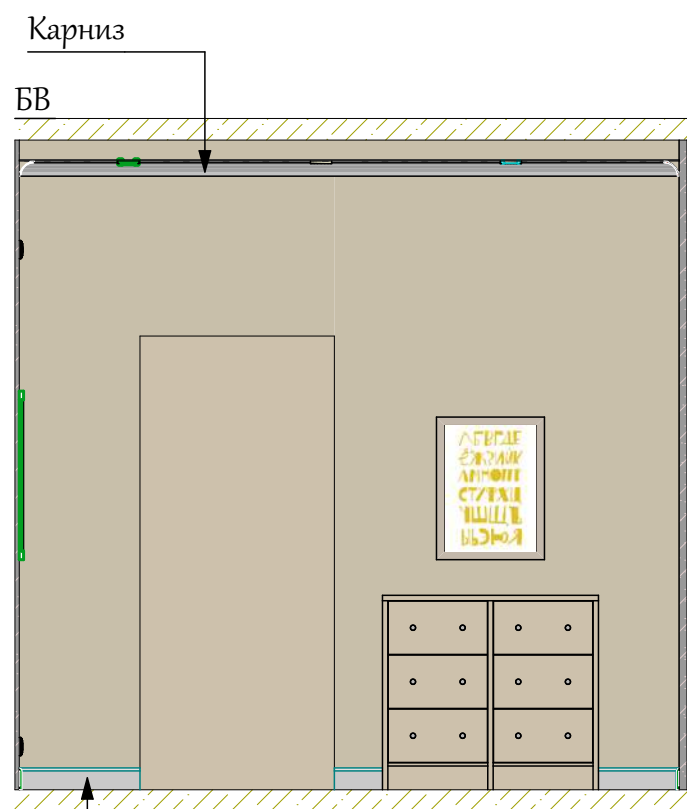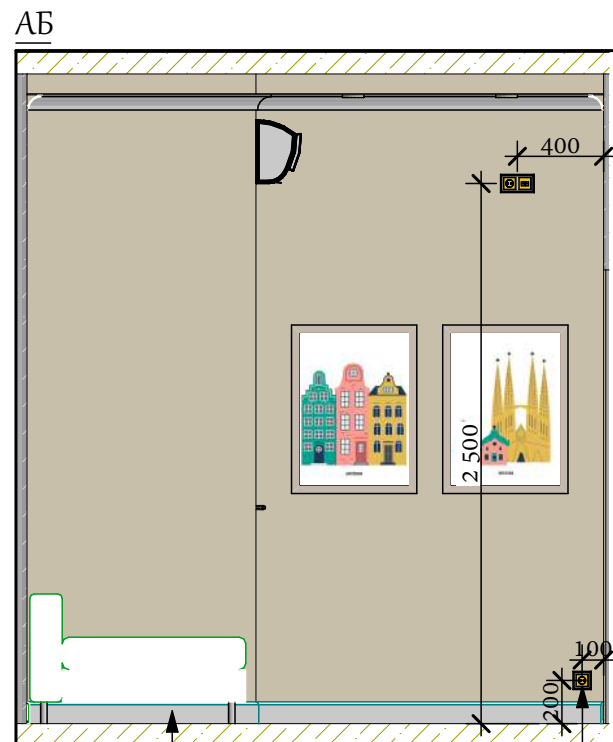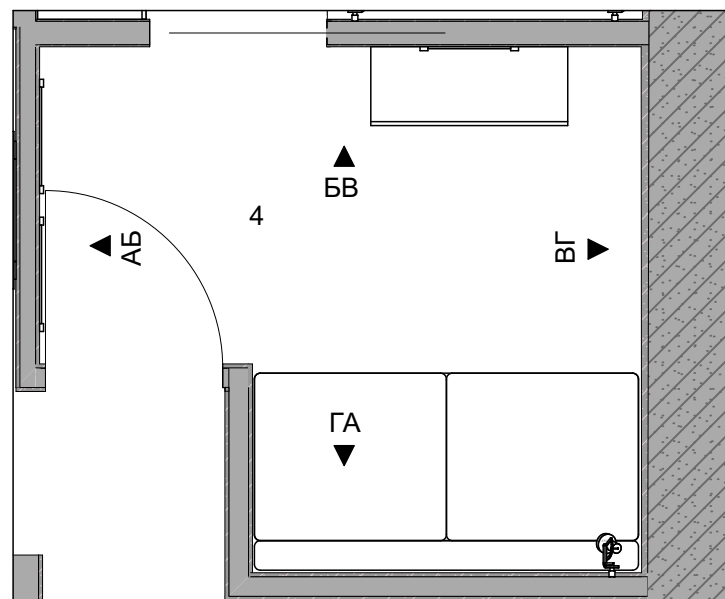

Плинтус

Розетка. Н - 200мм

Плинтус

Плинтус

Плинтус

Вывод для кондиционера
(согласовать)

ПРИМЕЧАНИЕ:

- все размеры указаны в миллиметрах и являются чистовыми;
- перед началом работ все разметки проверить по месту;
- заказ корпусной мебели осуществляется после замеров и проекта от поставщика / производителя.



ДЕТСКАЯ

ЖК "I LOVE"

ЛИСТ № 26

Перейма Мари

Брюсова Ольга

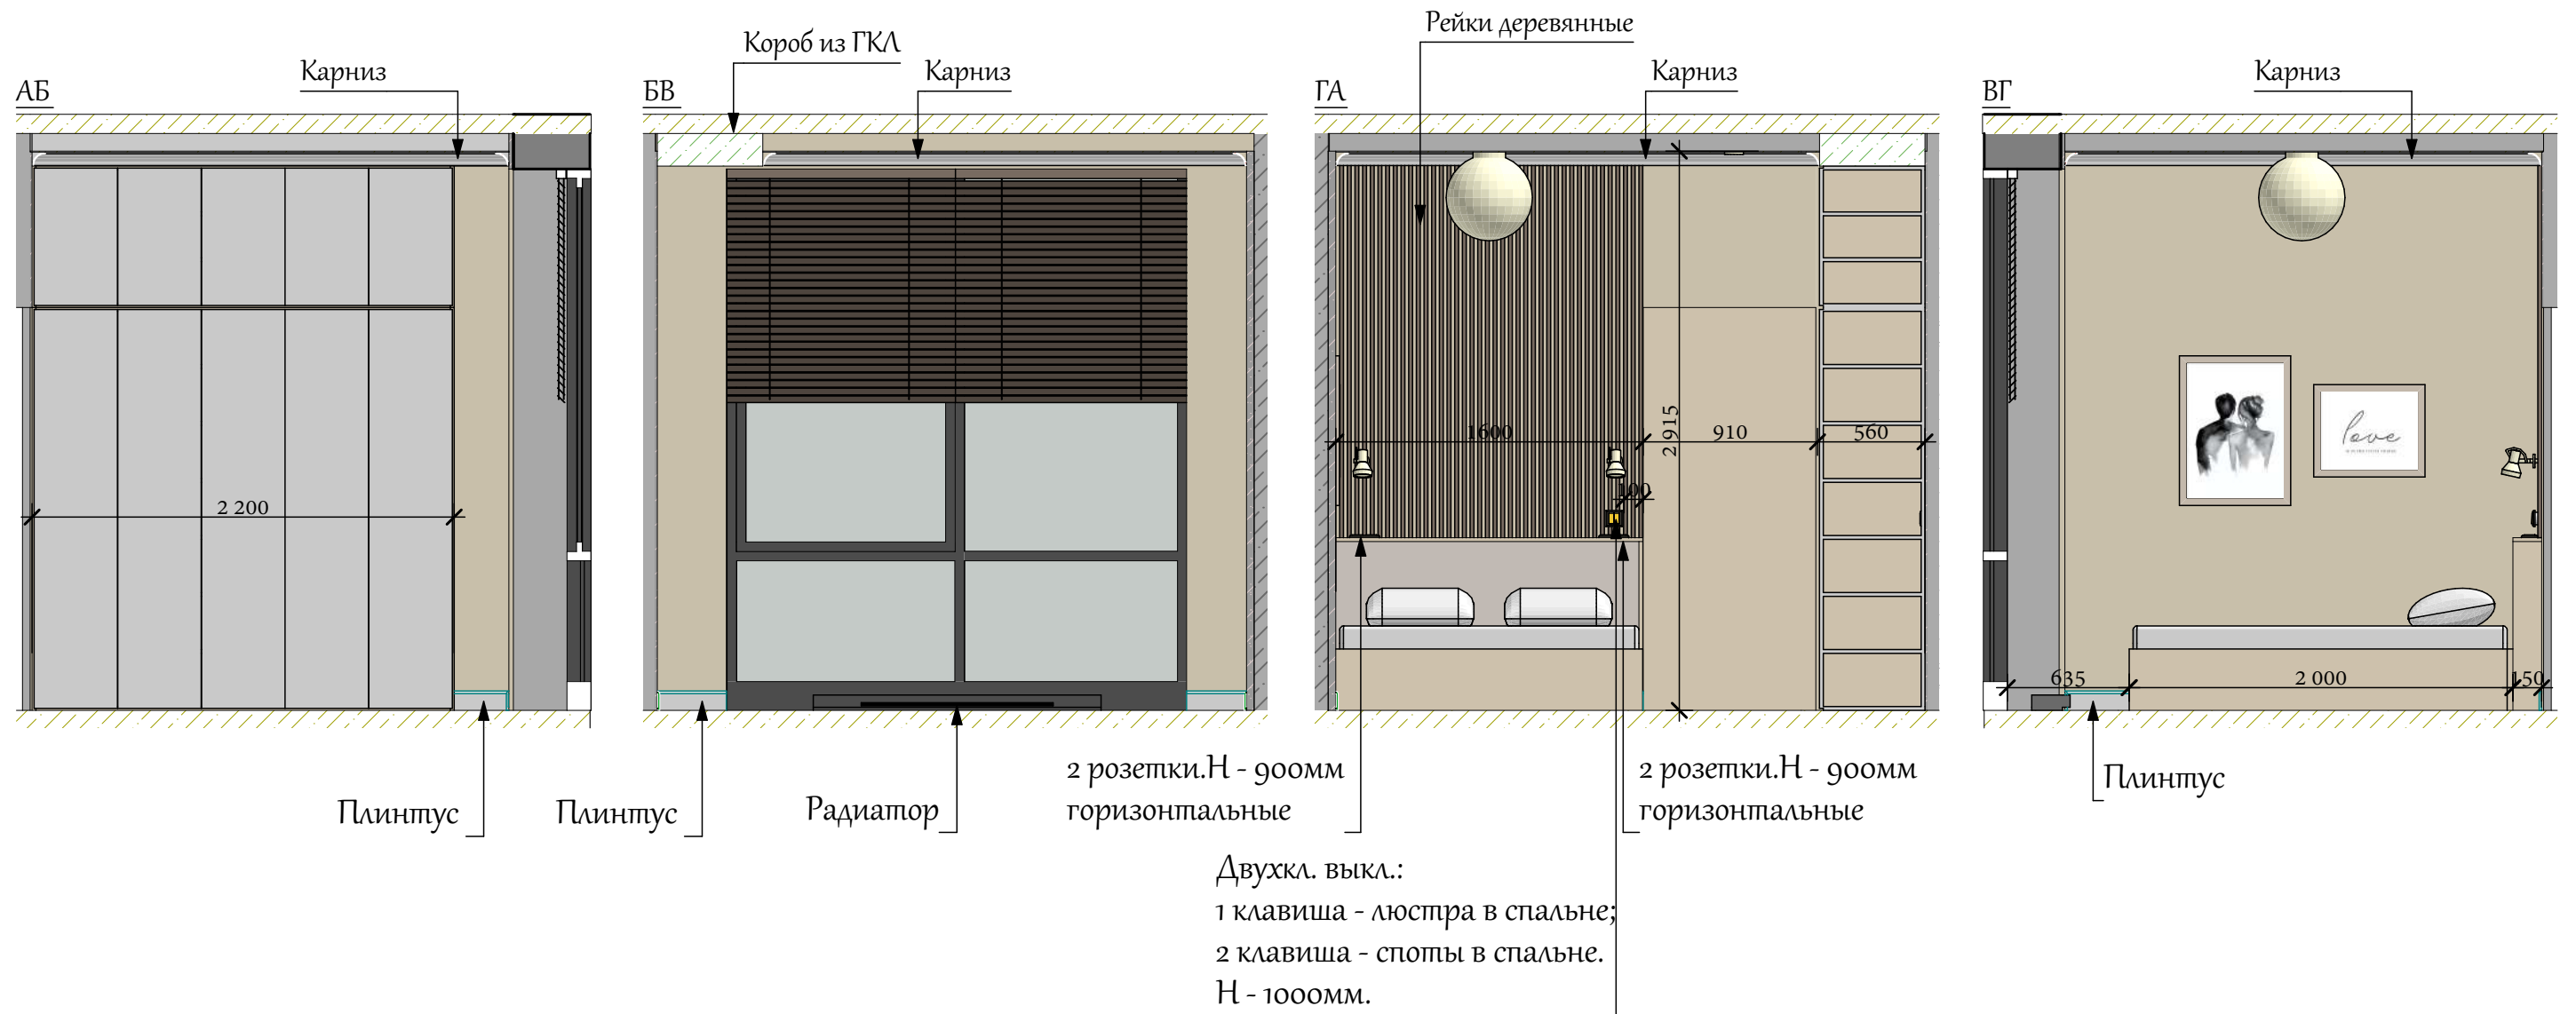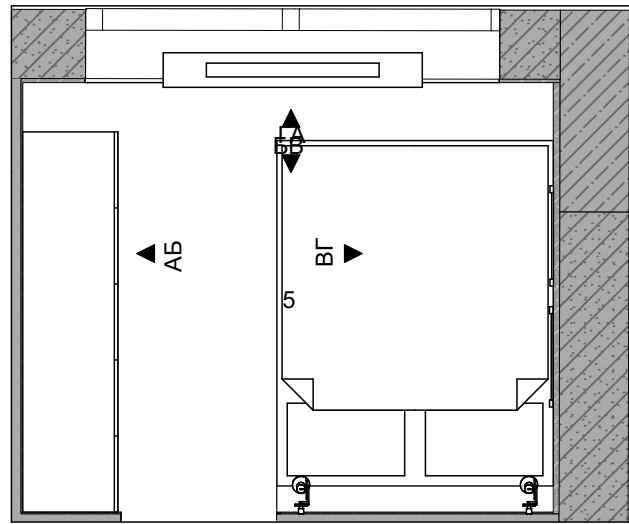

ПРИМЕЧАНИЕ:

- все размеры указаны в миллиметрах и являются чистовыми;
- перед началом работ все разметки проверить по месту;
- заказ корпусной мебели осуществляется после замеров и проекта от поставщика / производителя.


СПАЛЬНЯ

ЖК "I LOVE"

ЛИСТ № 27

Перейма Мари

Брюсова Ольга

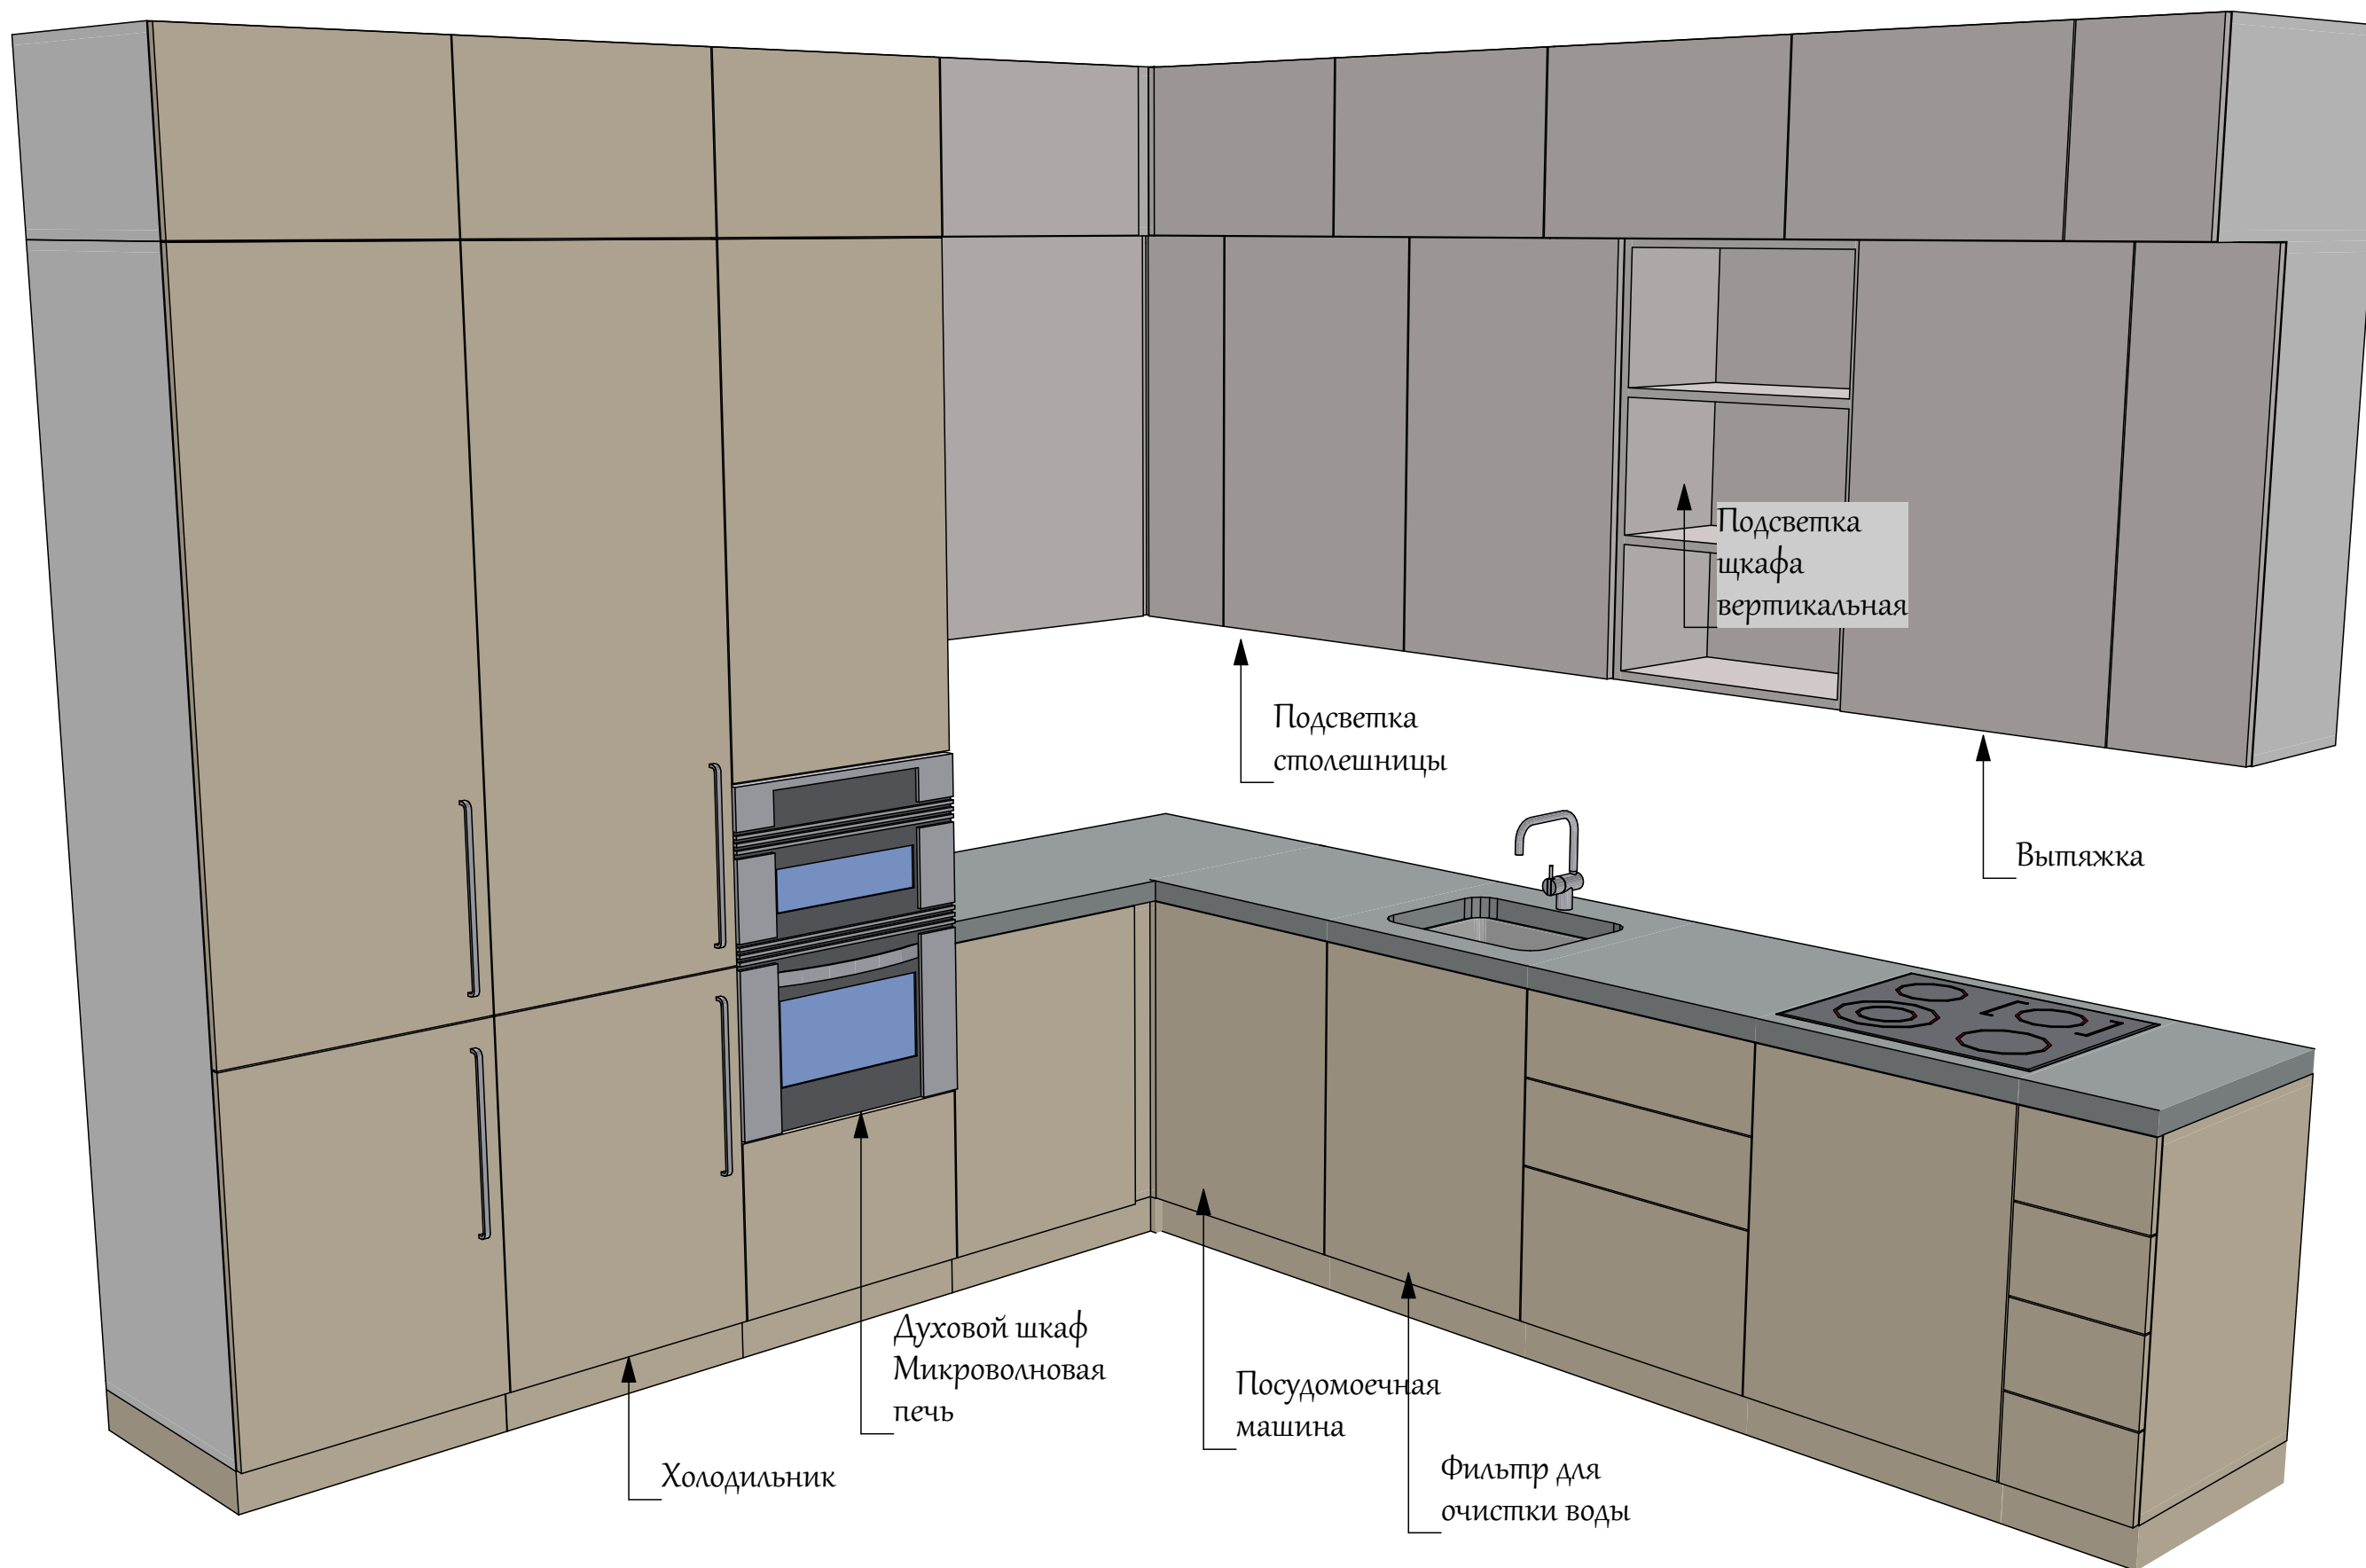

1. Замеры осуществляются производителем мебели после окончания чистовых отделочных работ.
2. Конфигурация шкафов и наполнение шкафов согласовать с заказчиком с заказчиком.
3. Цвет фасадов и фурнитуру согласовать с заказчиком.


Кухонный гарнитур

ЖК "I LOVE"

ЛИСТ № 28

Перейма Мари

Брюсова Ольга

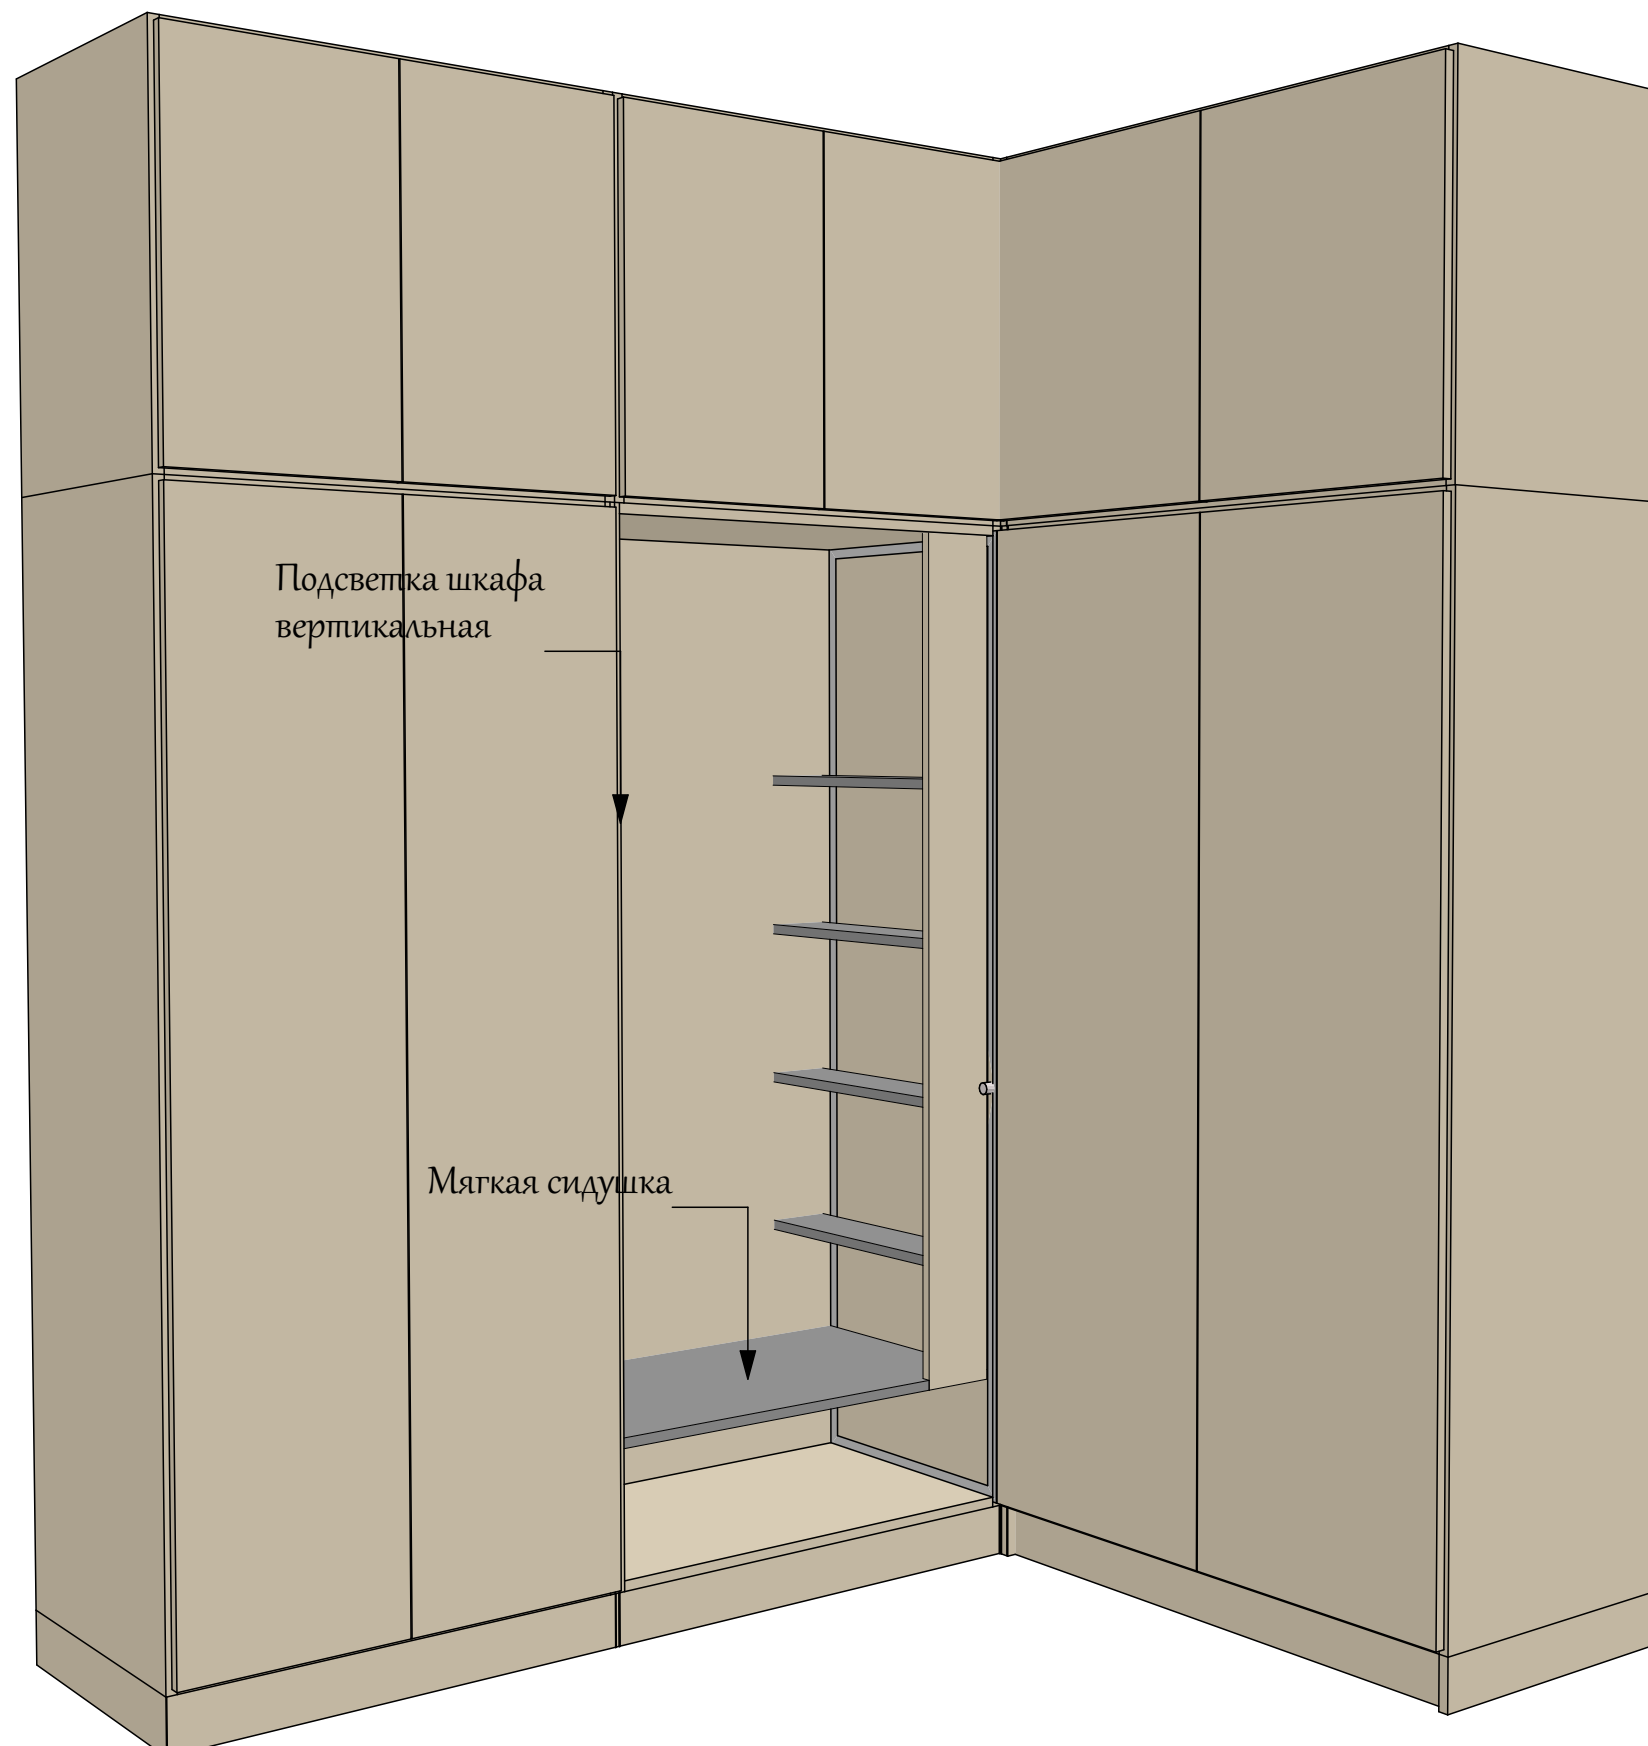

1. Замеры осуществляются производителем мебели после окончания чистовых отделочных работ.
2. Конфигурация шкафов и наполнение шкафов согласовать с заказчиком с заказчиком.
3. Цвет фасадов и фурнитуру согласовать с заказчиком.


Шкаф Прихожая

ЖК "I LOVE"

ЛИСТ № 29

Перейма Мари

Брюсова Ольга

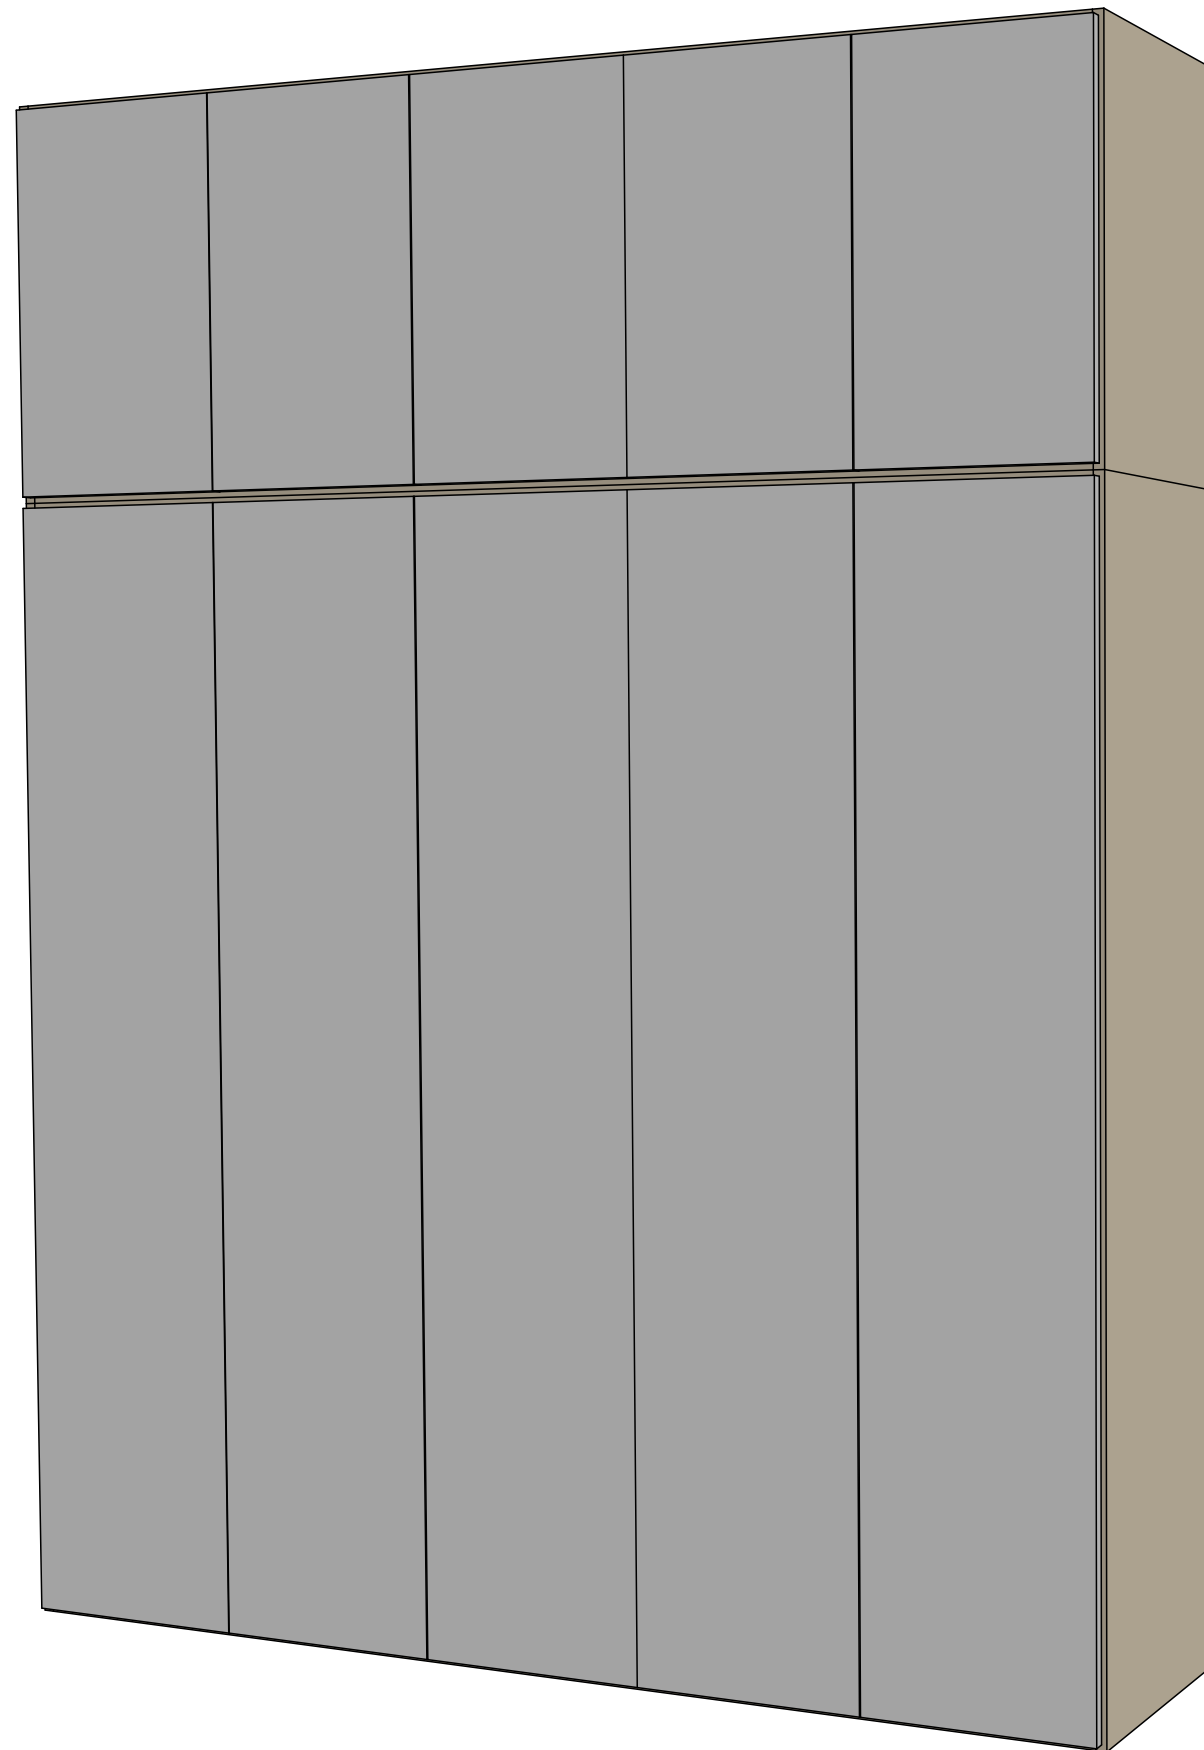

1. Замеры осуществляются производителем мебели после окончания чистовых отделочных работ.
2. Конфигурация шкафов и наполнение шкафов согласовать с заказчиком с заказчиком.
3. Цвет фасадов и фурнитуру согласовать с заказчиком.

Шкаф Спальня

ЖК "I LOVE"

ЛИСТ № 30

Перейма Мари

Брюсова Ольга

ОТДЕЛОЧНЫЕ МАТЕРИАЛЫ




НАИМЕНОВАНИЕ	ПРОИЗВОДИТЕЛЬ	ССЫЛКА	ПЛОЩАДЬ ПОКРЫТИЯ	ПОМЕЩЕНИЕ	ВНЕШНИЙ ВИД	ЦЕНА ЗА 1 М КВ	СУММА (БЕЗ УЧЕТА ЗАПАСА)
НАПОЛЬНОЕ ПОКРЫТИЕ							
Кварцвинил	Fargo Parquet Дуб Ванкувер 33-4105-12, 615x123 мм, толщина 3,5 мм	https://fargo.pro/fargo-parquet-dub-vancouver-33-4105-12	42 м ²	Прихожая, Кухня, Гостиная, Спальня, Детская		1 690	76 050
Керамогранит	Kerama Marazzi Буонарроти белый обрезной 600x600 мм	https://msk.keramamarazzi.com/catalog/plitka_keramograni_t_i_mozaika/buonarroti/buonarroti_bely_obreznoy_60kh60_sg642820r/	42 м ²	Санузел		2 064	10 932
Плинтуса	Плинтус HIWOOD BE100, полистирол, высота - 100 мм, толщина - 13,5 мм	https://hiwood-russia.ru/plintus-hiwood-be100	34 м	Прихожая, Кухня, Гостиная, Спальня, Детская		540	18 360

ЖК "I LOVE"

ЛИСТ № 31

Перейма Мари
Брюсова Ольга

ОТДЕЛОЧНЫЕ МАТЕРИАЛЫ

НАИМЕНОВАНИЕ	ПРОИЗВОДИТЕЛЬ	ССЫЛКА	ПЛОЩАДЬ ПОКРЫТИЯ	ПОМЕЩЕНИЕ	ВНЕШНИЙ ВИД	ЦЕНА ЗА 1 М КВ	СУММА (БЕЗ УЧЕТА ЗАПАСА)
ОТДЕЛКА СТЕН							
Керамогранит	Кerama Marazzi Буонарроти белый обрезной 600x600 мм	https://msk.kerama-marazzi.com/catalog/plitka_keramograni_t_i_mozaika/buonarroti/buonarroti_bely_obreznoy_60kh60_sg642820r/	2,5 м ²	Кухня (фартук)		2 064	
Декоративное покрытие стен (штукатурка)			41 м ²	Прихожая, Кухня, Гостиная, Спальня, Детская			
Краска декоративная			45,9 м ²				

ОТДЕЛОЧНЫЕ МАТЕРИАЛЫ

НАИМЕНОВАНИЕ	ПРОИЗВОДИТЕЛЬ	ССЫЛКА	ПЛОЩАДЬ ПОКРЫТИЯ	ПОМЕЩЕНИЕ	ВНЕШНИЙ ВИД	ЦЕНА ЗА 1 М КВ	СУММА (БЕЗ УЧЕТА ЗАПАСА)
ОТДЕЛКА СТЕН							
Краска техническая			55 м ²	Прихожая, Кухня, Гостиная, Спальня, Детская			
Рейки деревянные + полка			40 шт	Спальня		1 437	57 480
Панели шпонированные			1690x2845	Гостиная			86 400

ЖК "I LOVE"

ЛИСТ № 33

Перейма Мари
Брюсова Ольга

ОТДЕЛОЧНЫЕ МАТЕРИАЛЫ


НАИМЕНОВАНИЕ	ПРОИЗВОДИТЕЛЬ	ССЫЛКА	ПЛОЩАДЬ ПОКРЫТИЯ	ПОМЕЩЕНИЕ	ВНЕШНИЙ ВИД	ЦЕНА ЗА 1 М КВ	СУММА (БЕЗ УЧЕТА ЗАПАСА)
ОТДЕЛКА СТЕН							
Мягкая панель в изголовьи кровати							5 120
Зеркала				Гостиная			расчет по факту
Керамогранит	Керама Marazzi Монте Тиберио беж лапатированный 60x119,5	https://kerama-marazzi.com/catalog/gres/sg564522r/	11,5	СУ		4 203	48 335
Керамогранит	Керама Marazzi Про Дабл коричневый обрезной 60x60	https://kerama-marazzi.com/catalog/gres/dd601320r/	4,5	СУ		1 885	8 485

ЖК "I LOVE"





ЛИСТ № 34

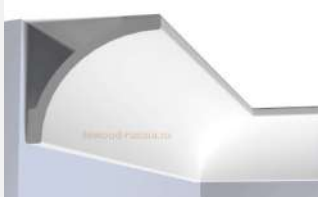Перейма Мари
Брюсова Ольга

ОТДЕЛОЧНЫЕ МАТЕРИАЛЫ

НАИМЕНОВАНИЕ	ПРОИЗВОДИТЕЛЬ	ССЫЛКА	ПЛОЩАДЬ ПОКРЫТИЯ	ПОМЕЩЕНИЕ	ВНЕШНИЙ ВИД	ЦЕНА ЗА 1 М КВ	СУММА (БЕЗ УЧЕТА ЗАПАСА)
ПОТОЛОК							
Натяжной потолок				Прихожая, Кухня, Гостиная, Спальня, Детская, СУ			
Карнизы	Карниз HIWOOD A97, полистирол, высота - 70 мм, глубина - 70 мм	https://hiwood-russia.ru/karniz-hiwood-a97	52 м ²	Прихожая, Кухня, Гостиная, Спальня, Детская		450	

САНТЕХНИЧЕСКОЕ ОБОРУДОВАНИЕ



НАИМЕНОВАНИЕ	ПРОИЗВОДИТЕЛЬ	ССЫЛКА	КОЛ-ВО	ПОМЕЩЕНИЕ	ВНЕШНИЙ ВИД	ЦЕНА ЗА ШТ	СУММА
Ванная акриловая	Ванна Ravak Chrome 160x70 C731000000	https://ravak-market.ru/product/672-akrilovaya-pryamougolnaya-vanna-chrome-160x70.html	1	СУ		59 290	59 290
Ограждение для ванной	Шторка для ванны Ravak CVS1 80 сатин левая 7QL40U00Z1	https://ravak-market.ru/product/1998-shtorka-dlya-vanny-cvs1-80-l-satin.html	1	СУ		33 500	33 500
Душевая колонна	Душевая стойка Orange Aristo Aristo M19-944b черный со смесителем	https://santehnika-online.ru/product/dushevaya-stoyka-orange-aristo-aristo-m19-944b-chernyy-so-smesitelem/409501/	1	СУ		22 490	22 490
Тумба с умывальником	Тумба с раковиной AM.PM Gem 75 графит матовый, подвесная	https://santehnika-online.ru/product/tumba-s-rakovinoy-am-pm-gem-75-grafit-matovyy-podvesnaya/426548/	1	СУ		33 800	33 800

ЖК "I LOVE"

ЛИСТ № 36

Перейма Мари
Брюсова Ольга

САНТЕХНИЧЕСКОЕ ОБОРУДОВАНИЕ

НАИМЕНОВАНИЕ	ПРОИЗВОДИТЕЛЬ	ССЫЛКА	КОЛ-ВО	ПОМЕЩЕНИЕ	ВНЕШНИЙ ВИД	ЦЕНА ЗА ШТ	СУММА
Смеситель для раковины	Смеситель для раковины Paini Viva Style P4YO208 С ВНУТРЕННЕЙ ЧАСТЬЮ, черный	https://santehnika-online.ru/product/smesitel_dlya_rakoviny_paini_viva_style_p4yo208_s_vnutrenney_chastyu_chernyy/595795/	1	СУ		11 660	11 660
Гигиенический душ	Гигиенический душ Bossini Zen C12002C.073 черный	https://santehnika-online.ru/product/gigienicheskiy_dush_bossini_zen_c12002c_073_chernyy/430985/	1	СУ		11 210	11 210
Смеситель для гигиенического душа	Смеситель для душа IB Rubinetterie Milanotorino EMT300NP matt black	https://santehnika-online.ru/product/smesitel_dlya_dusha_ib_rubinetterie_milanotorino_emt300np_matt_black/565864/	1	СУ		14 070	14 070

ЖК "ILOVE"

ЛИСТ № 37

Перейма Мари
Брюсова Ольга

САНТЕХНИЧЕСКОЕ ОБОРУДОВАНИЕ

НАИМЕНОВАНИЕ	ПРОИЗВОДИТЕЛЬ	ССЫЛКА	КОЛ-ВО	ПОМЕЩЕНИЕ	ВНЕШНИЙ ВИД	ЦЕНА ЗА ШТ	СУММА
Унитаз	Унитаз Uni Chrome RimOFF (безободковый) белый X01535	https://ravak-market.ru/product/273-uni-chrome-rimoff--bezobodkovyy--belyy.html	1	СУ		35 000	35 000
Инсталляция	Монтажный блок G II для подвесного унитаза X01703	https://ravak-market.ru/product/2308-montazhnyy-blok-g-ii-dlya-podvesnogo-unitaza.html	1	СУ		29 000	29 000
Кнопка слива	Кнопка инсталляционная Ravak Uni Slim черного цвета X01744	https://ravak-market.ru/product/2950-knopka-instalyatsionnaya-ravak-uni-slim-chnernogo-tsveta.html	1	СУ		10 230	10 230

ЖК "I LOVE"

ЛИСТ № 38

Перейма Мари
Брюсова Ольга

САНТЕХНИЧЕСКОЕ ОБОРУДОВАНИЕ

НАИМЕНОВАНИЕ	ПРОИЗВОДИТЕЛЬ	ССЫЛКА	КОЛ-ВО	ПОМЕЩЕНИЕ	ВНЕШНИЙ ВИД	ЦЕНА ЗА ШТ	СУММА
Смеситель на раковину	Смеситель для кухни Lemark Comfort LM3071C-Gray с гибким изливом	https://santehnika-online.ru/product/mesitel_dlya_kukhni_lemark_comfort_lm3071c_gray_s_gibkim_izlivom/392756/ /	1	Кухня		12 310	12 310
Раковина на кухню	Мойка кухонная Paulmark Marx PM214844-BS брашированная нержавеющая сталь	https://santehnika-online.ru/product/moyka_kukhonnaya_paulmark_marx_pm214844_bs_brashirovannaya_nerzhaveyushchaya_stal/474530/ /	1	Кухня		19 750	19 750
Фильтр для воды	Отоіkіrі (Японія)		1	Кухня		11 890	11 890

ЖК "ILOVE"

ЛИСТ № 39

Перейма Мари
Брюсова Ольга

ОСВЕЩЕНИЕ							
НАИМЕНОВАНИЕ	ПРОИЗВОДИТЕЛЬ	ССЫЛКА	КОЛ-ВО	ПОМЕЩЕНИЕ	ВНЕШНИЙ ВИД	ЦЕНА ЗА ШТ	СУММА
Светильник потолочный встраиваемый	Maytoni Slim GU10 1x50Вт DL027-2-01W	https://bclight.ru/catalog/product-maytoni-dl027-2-01w	29	Прихожая, спальня, детская, кухня, гостиная		870	25 230
Светильник потолочный встраиваемый IP 65	Maytoni Zoom GU10 1x50Вт IP 65 DL032-2-01W	https://bclight.ru/catalog/product-maytoni-dl032-2-01w	6	СУ		1 190	7 140
Подвес потолочный	Люстра из стекла и дерева, Nasoa	https://www.laredoute.ru/ppdp/product-350158233.aspx#shoppingtool=treestructureguidednavigation	2	Прихожая		7 934	15 838
Подвес потолочный	ST Luce Armonico SL6502.203.01	https://bclight.ru/catalog/product-st-luce-sl6502-203-01	2	Кухня		11 450	22 900
Бра	Бра из латуни, бамбука и опалина, Dolce	https://www.laredoute.ru/ppdp/product-350231180.aspx#shoppingtool=treestructureguidednavigation	2	Гостиная		8 315	16 630

ОСВЕЩЕНИЕ

НАИМЕНОВАНИЕ	ПРОИЗВОДИТЕЛЬ	ССЫЛКА	КОЛ-ВО	ПОМЕЩЕНИЕ	ВНЕШНИЙ ВИД	ЦЕНА ЗА ШТ	СУММА
Бра	Favourite Mauris 2834-1W	https://bclight.ru/catalog/product-favourite-2834-1w	1	Детская		6 900	6 900
Бра прикроватные	Lumion Nikki 3745/1A	https://bclight.ru/catalog/product-lumion-3745-1a	2	Спальня		5 990	11 980
Люстра	De Majo BABOL P 0BABO0P00	https://bclight.ru/catalog/product-de-majo-babol-p-0babo0p00	1	Спальня		61 090	61 090

РОЗЕТКИ И ВЫКЛЮЧАТЕЛИ

НАИМЕНОВАНИЕ	ПРОИЗВОДИТЕЛЬ	ССЫЛКА	КОЛ-ВО	ПОМЕЩЕНИЕ	ВНЕШНИЙ ВИД	ЦЕНА ЗА ШТ	СУММА
Розетка 220V	Розетка Schneider Electric ATLASDESIGN, скрытый монтаж, с заземлением, со шторками, карбон	https://atlasdesign.su/konfigurator/mekhanizmy/SCATN001045/	17			400	6 800
Розетка интернет	Розетка компьютерная 1xRJ45 Cat.5 ATLASDESIGN, карбон	https://atlasdesign.su/konfigurator/mekhanizmy/SCATN001083/	2			940	1 880
Розетка с крышкой	Розетка ATLASDESIGN, скрытый монтаж, с заземлением, с крышкой, со шторками, карбон	https://atlasdesign.su/konfigurator/mekhanizmy/SCATN001046/	2	СУ		575	1 150
Розетка техническая	Розетка Schneider Electric ATLASDESIGN, скрытый монтаж, с заземлением, со шторками, белый	https://atlasdesign.su/konfigurator/mekhanizmy/SCATN000145/	11			200	2 200

РОЗЕТКИ И ВЫКЛЮЧАТЕЛИ

НАИМЕНОВАНИЕ	ПРОИЗВОДИТЕЛЬ	ССЫЛКА	КОЛ-ВО	ПОМЕЩЕНИЕ	ВНЕШНИЙ ВИД	ЦЕНА ЗА ШТ	СУММА
Выключатель одноклавишный	Выключатель 1-клавишный ATLASDESIGN, скрытый монтаж, карбон	https://atlasdesign.su/konfigurator/mekhanizmy/SCATN001011/	3			311	933
Выключатель двухклавишный	Переключатель 2-клавишный ATLASDESIGN, скрытый монтаж, карбон	https://atlasdesign.su/konfigurator/mekhanizmy/SCATN001065/	4			886	3 544
Переключатель одноклавишный	Переключатель 1-клавишный ATLASDESIGN, скрытый монтаж, карбон	https://atlasdesign.su/konfigurator/mekhanizmy/SCATN001061/	2			489	948

Рамки черные: одинарная - 6 шт., двойная - 8 шт., тройная - 3 шт. Рамки белые: одинарная - 3 шт., двойная - 4 шт. <https://atlasdesign.su/atlasdesign/>

МЕБЕЛЬ							
НАИМЕНОВАНИЕ	ПРОИЗВОДИТЕЛЬ	ССЫЛКА	КОЛ-ВО	ПОМЕЩЕНИЕ	ВНЕШНИЙ ВИД	ЦЕНА ЗА ШТ	СУММА
Шкаф платяной 1800x2370	под заказ		1	Прихожая			
Пуф	Пуф с обивкой из велюра, Polina	https://www.laredoute.ru/ppdp/prod-350252875.aspx?docid=868723&dim1=1#shoppingtool=internalcampaign	1	Прихожая		4 600	4 600
Зеркало	Зеркало В.158 см, Andromède	https://www.laredoute.ru/ppdp/prod-350135517.aspx?docid=868723&dim1=1#shoppingtool=treestructureguidednavigation	1	Прихожая		31 949	31 949
Кухонный гарнитур	под заказ		1	Кухня			

ЖК "ILOVE"

ЛИСТ № 44

Перейма Мари
Брюсова Ольга

МЕБЕЛЬ


НАИМЕНОВАНИЕ	ПРОИЗВОДИТЕЛЬ	ССЫЛКА	КОЛ-ВО	ПОМЕЩЕНИЕ	ВНЕШНИЙ ВИД	ЦЕНА ЗА ШТ	СУММА
Стол обеденный	Обеденный стол MAVIS MVT20, 1400x800x750 мм	https://theidea.ru/obedennye-stoly/4187-423054-obedennyj-stol-mavis-mvt20.html#/39-tonirovka-osvetlennyj-dub	1	Кухня		70 000	70 000
Стул	Zahara Стул коричневый с черными стальными ножками, 490x550x780 мм	https://www.barcelonadesign.ru/catalog/stulya-3/zahara-stul-korichnevyy-s-chernymi-stalnymi-nozhkami/	4	Кухня		43 000	172 000
Диван раскладной	Диван Андерсен раскладной	https://dantonehome.ru/products/divan-andersen-raskladnoy/	1	Гостиная		78 500	78 500
Диван раскладной	Кровать-банкетка раздвижная с ящиком для хранения и реечным дном, Grimsby	https://www.laredoute.ru/ppdp/prod-324518288.aspx?dim1=1	1	Детская		53 000	53 000

ЖК "ILOVE"

ЛИСТ № 45

Перейма Мари
Брюсова Ольга

МЕБЕЛЬ							
НАИМЕНОВАНИЕ	ПРОИЗВОДИТЕЛЬ	ССЫЛКА	КОЛ-ВО	ПОМЕЩЕНИЕ	ВНЕШНИЙ ВИД	ЦЕНА ЗА ШТ	СУММА
Пуф	Пуф с обивкой из буклированной ткани из синели, Justyna	https://www.laredoute.ru/ppdp/prod-350302431.aspx#shoppingtool=internalcampaign	1	Гостиная		13 337	13 337
Консоль	Консоль подвесная HR2G, 1360x405x191 мм	https://theidea.ru/konsoli/4221-377474-konsol-podvesnaya-hr2.html#/42-tonirovka-naturalnyj-dub/314-emaal-rechnoj-kamen-ral-7020	1	Гостиная		54 900	54 900
Шкаф платяной 2200x550	под заказ		1	Спальня			

МЕБЕЛЬ							
НАИМЕНОВАНИЕ	ПРОИЗВОДИТЕЛЬ	ССЫЛКА	КОЛ-ВО	ПОМЕЩЕНИЕ	ВНЕШНИЙ ВИД	ЦЕНА ЗА ШТ	СУММА
Основание кровати	Основание для кровати с подъемным механизмом	https://dantonehome.ru/products/osnovanie_dlya_krovati_s_pod_emnym_mekhanizmom_160/	1	Спальня		81 600	81 600
Шкаф для стиральной машины	под заказ		1	СУ			
Шкаф встраиваемый в нишу	под заказ		1	СУ			

Ведомость Мебель

ЛИСТ № 47 1:30
 ЖК "I LOVE"
 Перейма Мари
 Брюсова Ольга

ЭЛЕКТРООБОРУДОВАНИЕ

НАИМЕНОВАНИЕ	ПРОИЗВОДИТЕЛЬ		КОЛ-ВО	ПОМЕЩЕНИЕ	ВНЕШНИЙ ВИД	ЦЕНА ЗА ШТ	СУММА
Стиральная машина	Стиральная машина LG F1296WDS1 серебристая	https://www.holodilnik.ru/washers/washing_machines/lg/f1296wds1_serebristaya/	1	СУ		44 499	44 499
Сушильная машина	Сушильная машина LG DC90V5V0W	https://www.holodilnik.ru/washers/drying_automatic_device/lg/dc90v5v0w/	1	СУ		93 599	93 599
Полотенцесушитель	Полотенцесушитель GUARDO STRETTO 1200x140 с 3 перекладинами черный матовый RAL 9005 (электрический)	https://www.home-heat.ru/catalog/polotentsesushiteli-guardo/polotentsesushitel-guardo-stretto-chnyy-matovyy-ral-9005-elektricheskiy/polotentsesushitel-guardo-stretto-1200x140-s-3-perekladinami-chnyy-matovyy-ral-9005/	1	СУ		32 990	32 990

ЭЛЕКТРООБОРУДОВАНИЕ

НАИМЕНОВАНИЕ	ПРОИЗВОДИТЕЛЬ		КОЛ-ВО	ПОМЕЩЕНИЕ	ВНЕШНИЙ ВИД	ЦЕНА ЗА ШТ	СУММА
		3-perekladinami-chernyy-matovyy-ral-					
Бойлер	Водонагреватель накопительный Thermex Nova 80 V	https://www.holodilnik.ru/climatic/heat-ers-of-waters/thermex/nova_80_v	1	СУ		12 799	12 799
Кондиционер							
Холодильник встраиваемый	Candy CKBBS 172 F	https://www.holodilnik.ru/built-in/built-in-two-chambered-refrigerators/candy/ckbbs_172_f/	1	Кухня		54 990	54 990
Духовой шкаф встраиваемый	Электрический духовой шкаф Bosch HBA534EB0, черный	https://www.holodilnik.ru/built-in/electric-ovens/bosch/hba534eb0/	1	Кухня		49 399	49 399

ЖК "I LOVE"

ЛИСТ № 49
Перейма Мари
Брюсова Ольга



ЭЛЕКТРООБОРУДОВАНИЕ


НАИМЕНОВАНИЕ	ПРОИЗВОДИТЕЛЬ		КОЛ-ВО	ПОМЕЩЕНИЕ	ВНЕШНИЙ ВИД	ЦЕНА ЗА ШТ	СУММА
Микроволновая печь встраиваемая	Микроволновая печь встраиваемая Bosch BFL524MB0, черный	https://www.holodilnik.ru/built-in/built-in-microwave-ovens/bosch/bfl524mb0/	1	Кухня		43 499	43 499
Вытяжка	Кухонная вытяжка встраиваемая BOSCH DH1646CQ		1	Кухня		13 770	13 770
Варочная панель	Bosch PUG611AA5E Black	https://www.holodilnik.ru/built-in/electrical-cooktops/bosch/pug611aa5e/	1	Кухня		39 999	39 999
Посудомоечная машина				Кухня			

ЖК "ILOVE"

ЛИСТ № 50

Перейма Мари
Брюсова Ольга






ОБОРУДОВАНИЕ							
НАИМЕНОВАНИЕ	ПРОИЗВОДИТЕЛЬ		КОЛ-ВО	ПОМЕЩЕНИЕ	ВНЕШНИЙ ВИД	ЦЕНА ЗА ШТ	СУММА
Радиаторы	Конвектор напольный Itermic ITF (с нижним подключением)	https://www.home-heat.ru/catalog/napolnye-i-nastennye-konvektory-itermic-itf-itw/konvektor-napolnyy-itermic-itf-bez-ventilyatora-bez-reshetki/	2	Спальня, Гостиная			51 460
Гладильная доска встраиваемая	Встраиваемая гладильная доска DoskaTreska	https://doskatreska.ru/store/tproduct/591735848-551273792591-vstraivaemaya-gladilnaya-doska-doskatres	1	Спальня		26 900	26 900

ДЕКОР							
НАИМЕНОВАНИЕ	ПРОИЗВОДИТЕЛЬ		КОЛ-ВО	ПОМЕЩЕНИЕ	ВНЕШНИЙ ВИД	ЦЕНА ЗА ШТ	СУММА
Ковер	Ковер прямоугольный из джута Aftas, 1200x1700 мм	https://www.laredoute.ru/ppdp/prod-350257623.aspx	1	Гостиная		7 000	7 000
Ковер	Джутовый ковер круглый 1000 мм Aftas	https://www.laredoute.ru/ppdp/prod-324462537.aspx#shoppingtool=multipd	1	Детская		2 700	2 700
Постер	Постер, 300x400 мм	https://moonk-design.com/magazin/poster-hrabryj-mish.html	1	Детская		1 000	1 000
Постер	Постер, 300x400 мм	https://moonk-design.com/magazin/poster-alfavit-zheltiy.html	1	Детская		1 000	1 000
Постер	Постер, 500x700 мм	https://homelly.art/poster/c56fZCxYIRO2ubKWUMcOk/?utm_medium=posts&utm_source=telegram&utm_campaign=weekly_mailing	2	Детская		900	1 800

ЖК "I LOVE"

ЛИСТ № 52

Перейма Мари
Брюсова Ольга

ДЕКОР							
НАИМЕНОВАНИЕ	ПРОИЗВОДИТЕЛЬ		КОЛ-ВО	ПОМЕЩЕНИЕ	ВНЕШНИЙ ВИД	ЦЕНА ЗА ШТ	СУММА
Ковер	Коврик прикроватный под мутон, Livio	https://www.laredoute.ru/ppdp/prod-324463915.aspx#shoppingtool=treestructureflyout	1	Спальня		4 500	4 500
Постер	Постер, 500x400 мм (подобрать раму)	https://homelly.art/poster/7MCBH2CAGXzXuqKjfJPvFe/	1	Спальня		570	570
Постер	Постер, 500x700 мм (подобрать раму)	https://homelly.art/poster/7MCBH2CAGXzXuqKjfJPvFe/	1	Спальня		900	900
Картина	Постер, 500x700 мм (подобрать раму)	https://homelly.art/poster/25cZEjATv6DIJsXr3aSXiz/	1	Гостиная		900	900
Картина	Постер, 500x700 мм (подобрать раму)	https://postermarkt.com/shop/poster-krugi	1	Кухня		1 499	1 499

ЖК "ILOVE"

ЛИСТ № 53

Перейма Мари
Брюсова Ольга

ДЕКОР							
НАИМЕНОВАНИЕ	ПРОИЗВОДИТЕЛЬ		КОЛ-ВО	ПОМЕЩЕНИЕ	ВНЕШНИЙ ВИД	ЦЕНА ЗА ШТ	СУММА
Жалюзи деревянные	под заказ		2	Гостиная			97 252
Шторы декоративные	под заказ		2	Спальня			28 990
Рулонная штора	под заказ		1	Спальня			24 917

ПРИМЕЧАНИЯ:

1. Недостающую техническую информацию, спецификации и информацию по доп. комплектующим к указанным артикулам запрашивать у менеджеров при заказе.
2. Заказ мебели, дверей, столешниц, подоконников (по индивидуальному проекту) производится после замера и проекта от производителя, поставщика.
3. Пересчитать все материалы перед заказом с менеджерами бренда (используя данные проекта).
4. Проверить все чистовые высоты ДО закупки светильников, при возникших проблемах (будет задевать дверь, не откроется окно и т.д.) обратиться к дизайнеру за подбором замены!
5. При привлечении сторонних специалистов и внесении ими правок в визуальную составляющую проекта, до каких-либо действий с их стороны или стороны заказчика, связаться с дизайнером.
6. При заказе сантехники проверить все комплектующие на соответствие друг другу, проверить в заказе все скрытые части, дополнительные элементы.
7. Для подбора декора (картины, посуда, текстиль и т.д.) связаться с дизайнером за 2 недели до момента покупки.
8. Цены указаны на момент формирования ведомости.

ЖК "ILOVE"

ЛИСТ № 54

Перейма Мари
Брюсова Ольга