



ДИЗАЙН-ПРОЕКТ
ЖИЛОГО ПОМЕЩЕНИЯ
НОГИНСК ул. КЛИМОВА

Исполнители:
Коробов Глеб
Перейма Мари
desmaryglebko@gmail.com

Колористицеская карта. Гостиная



Обои бумажные York 120 Anniversary
Archival AV2880



Ламинат Kronotex Robusto 12/33
4V D4954 Дуб Премиум 1375x188



Калейдоскоп черный
маповый 20X20
Керама Марацци



Калейдоскоп белый
маповый 20X20
Керама Марацци



Декоративная
штукатурка



Краска Little Greene
LG72, Olive Colour



Колористическая карта. Спальня.



Ламинат Kronotex Robusto 12/33
4V D4954 Дуб Премиум 1375x188



Обои Rasch Denzo II 456714



Стены
Краска Little Greene Acrylic Matt
цвет Whitening №41



Потолок
Краска Little Greene
Absolute Matt Emulsion
цвет Whitening №41



Колористическая карта. Детская.



Ламинат Kronotex Robusto 12/33
4V D4954 Дуб Премиум 1375x188



Краска акриловая
КОМАНДОР СИЦИЛИЯ
матовая RAL 1019



Краска акриловая little greene
Intelligent Gloss
влагостойкая моющаяся
глянцевая Bone China
Blue Mid 183




Постеры



КОЛОРИСТИЧЕСКАЯ КАРТА. КУХНЯ.




КАЛЕЙДОСКОП ЧЕРНЫЙ
МАТОВЫЙ 20X20

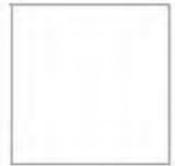

КАЛЕЙДОСКОП БЕЛЫЙ
МАТОВЫЙ 20X20



Vallejo 70922 USA Uniform
MCo84 Matt

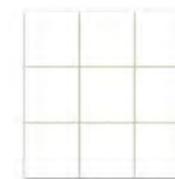

Rako Pool GAАoKо23 (10x10)
мозаика 300x300



КОЛОРИСТИЧЕСКАЯ КАРТА. САН.УЗЕЛ.




Керамогранит Терраццо
7 светло-серый
Керамин (Беларусь)



Vallejo 70922 USA Uniform
MCo84 Matt



КАЛЕЙДОСКОП ЧЕРНЫЙ
МАТОВЫЙ 20X20

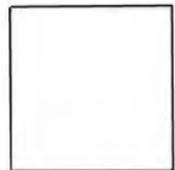

КАЛЕЙДОСКОП БЕЛЫЙ
МАТОВЫЙ 20X20




Краска Little Greene Acrylic
Matt (Absolute Matt Emulsion)
цвет Whitening №41



ОГЛАВЛЕНИЕ.

1. 01.1 Ситуационный план.
2. 02.1 Расстановка мебели.
3. 02.2 Расстановка мебели с размерами.
4. 02.3 План функционального зонирования.
5. 03.1 План демонтажа.
6. 03.2 План монтажа перегородок.
7. 03.3 План пола.
8. 03.4 Схема дверей.
9. 03.5 План потолка.
10. 04.1 Схема размещения осветительного оборудования.
11. 04.2 Схема размещения осветительного оборудования с привязками.
12. 04.3 Схема управления осветительным оборудованием.
13. 04.4 Схема расстановки розеток и выключателей.
14. 04.5 Схема размещения электро оборудования.
15. 05.1 Схема размещения сантехнических выводов.
16. 06.1 Развертка. Гостиная.
17. 06.2 Развертка. Спальня.
18. 06.3 Развертка. Детская.
19. 06.4 Развертка. Кухня.
20. 06.5 Развертка. Коридор.
21. 06.6 Развертка. СУ.
22. 06.7 Развертка. Гардероб.
23. 07.1 Ведомость декоративной отделки стен.
24. 07.2 Ведомость декоративной отделки стен.
25. 07.3 Ведомость декоративной отделки потолка.
26. 07.4 Ведомость чистовой отделки пола.
27. 07.5 Ведомость осветительного оборудования.
28. 07.6 Ведомость осветительного оборудования.
29. 07.7 Ведомость осветительного оборудования.
30. 07.8 Ведомость осветительного оборудования.

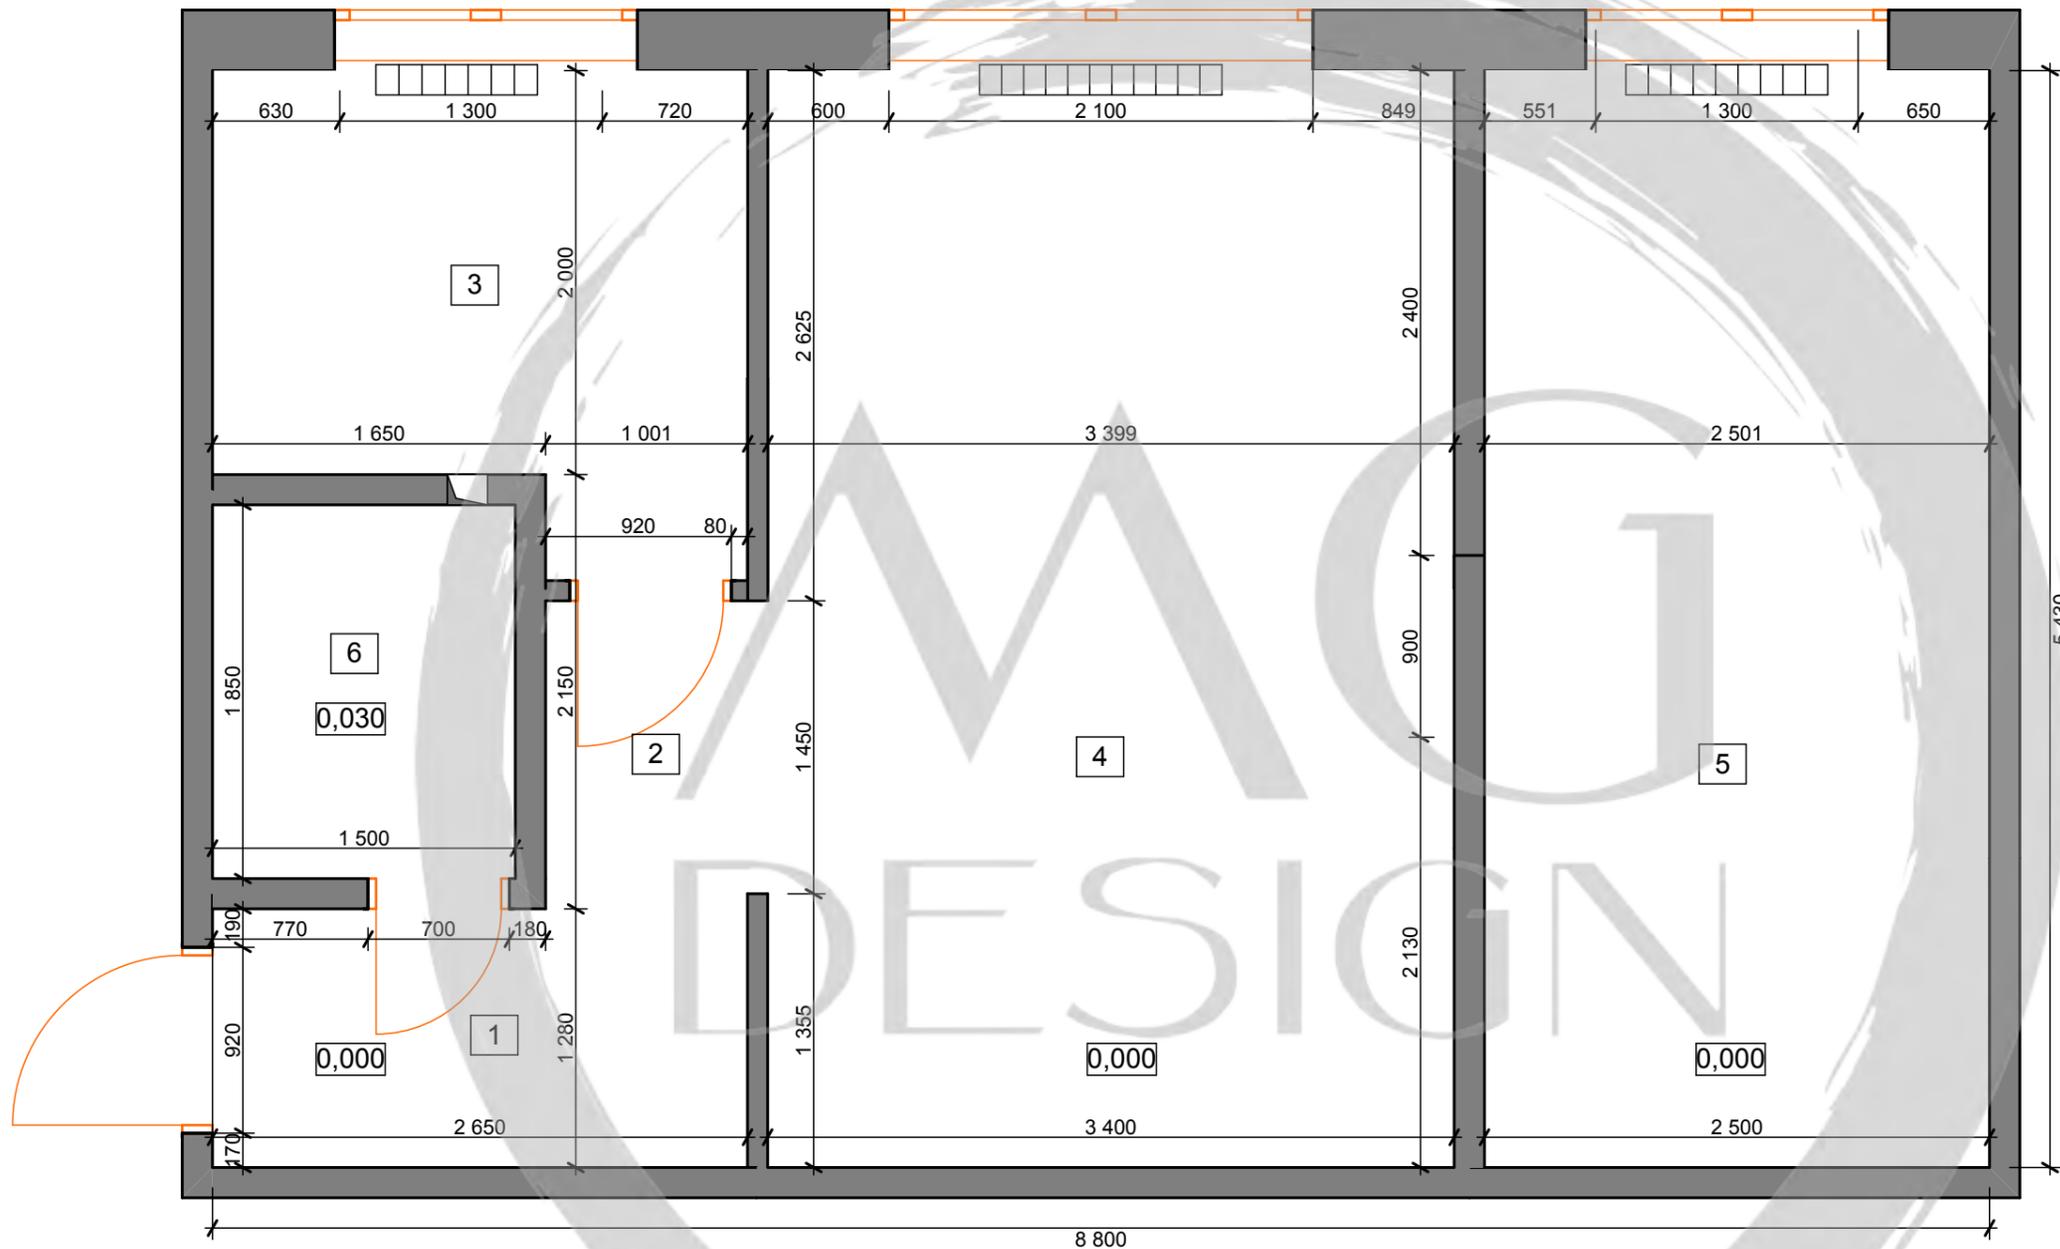

- вентиляционная шахта
- ввод газовой трубы
- стояк отопления
- стояк ХВС
- стояк ГВС
- канализационный стояк
- радиатор отопления чугунный

1. За 0,000 принят уровень чистого пола.
2. Высота потолка +2.600.
3. Нижняя отметка оконных проемов +0.900.
4. Глубина оконного откоса 250 мм.
5. Высота окон от верхнего откоса до нижнего +1,500.
6. Высота дверных проемов +2,100.


ЭКСПЛИКАЦИЯ ПОМЕЩЕНИЙ


№	Наименование	Площадь
1	Прихожая	3,40
2	Коридор	1,68
3	Кухня	5,82
4	Гостиная	18,46
5	Спальня	13,58
6	СУ	2,77
		45,71 м ²

01.1 Ситуационный план

г.Ногинск ул. Климова.

1:35 15.03.2021. ЛИСТ № 1

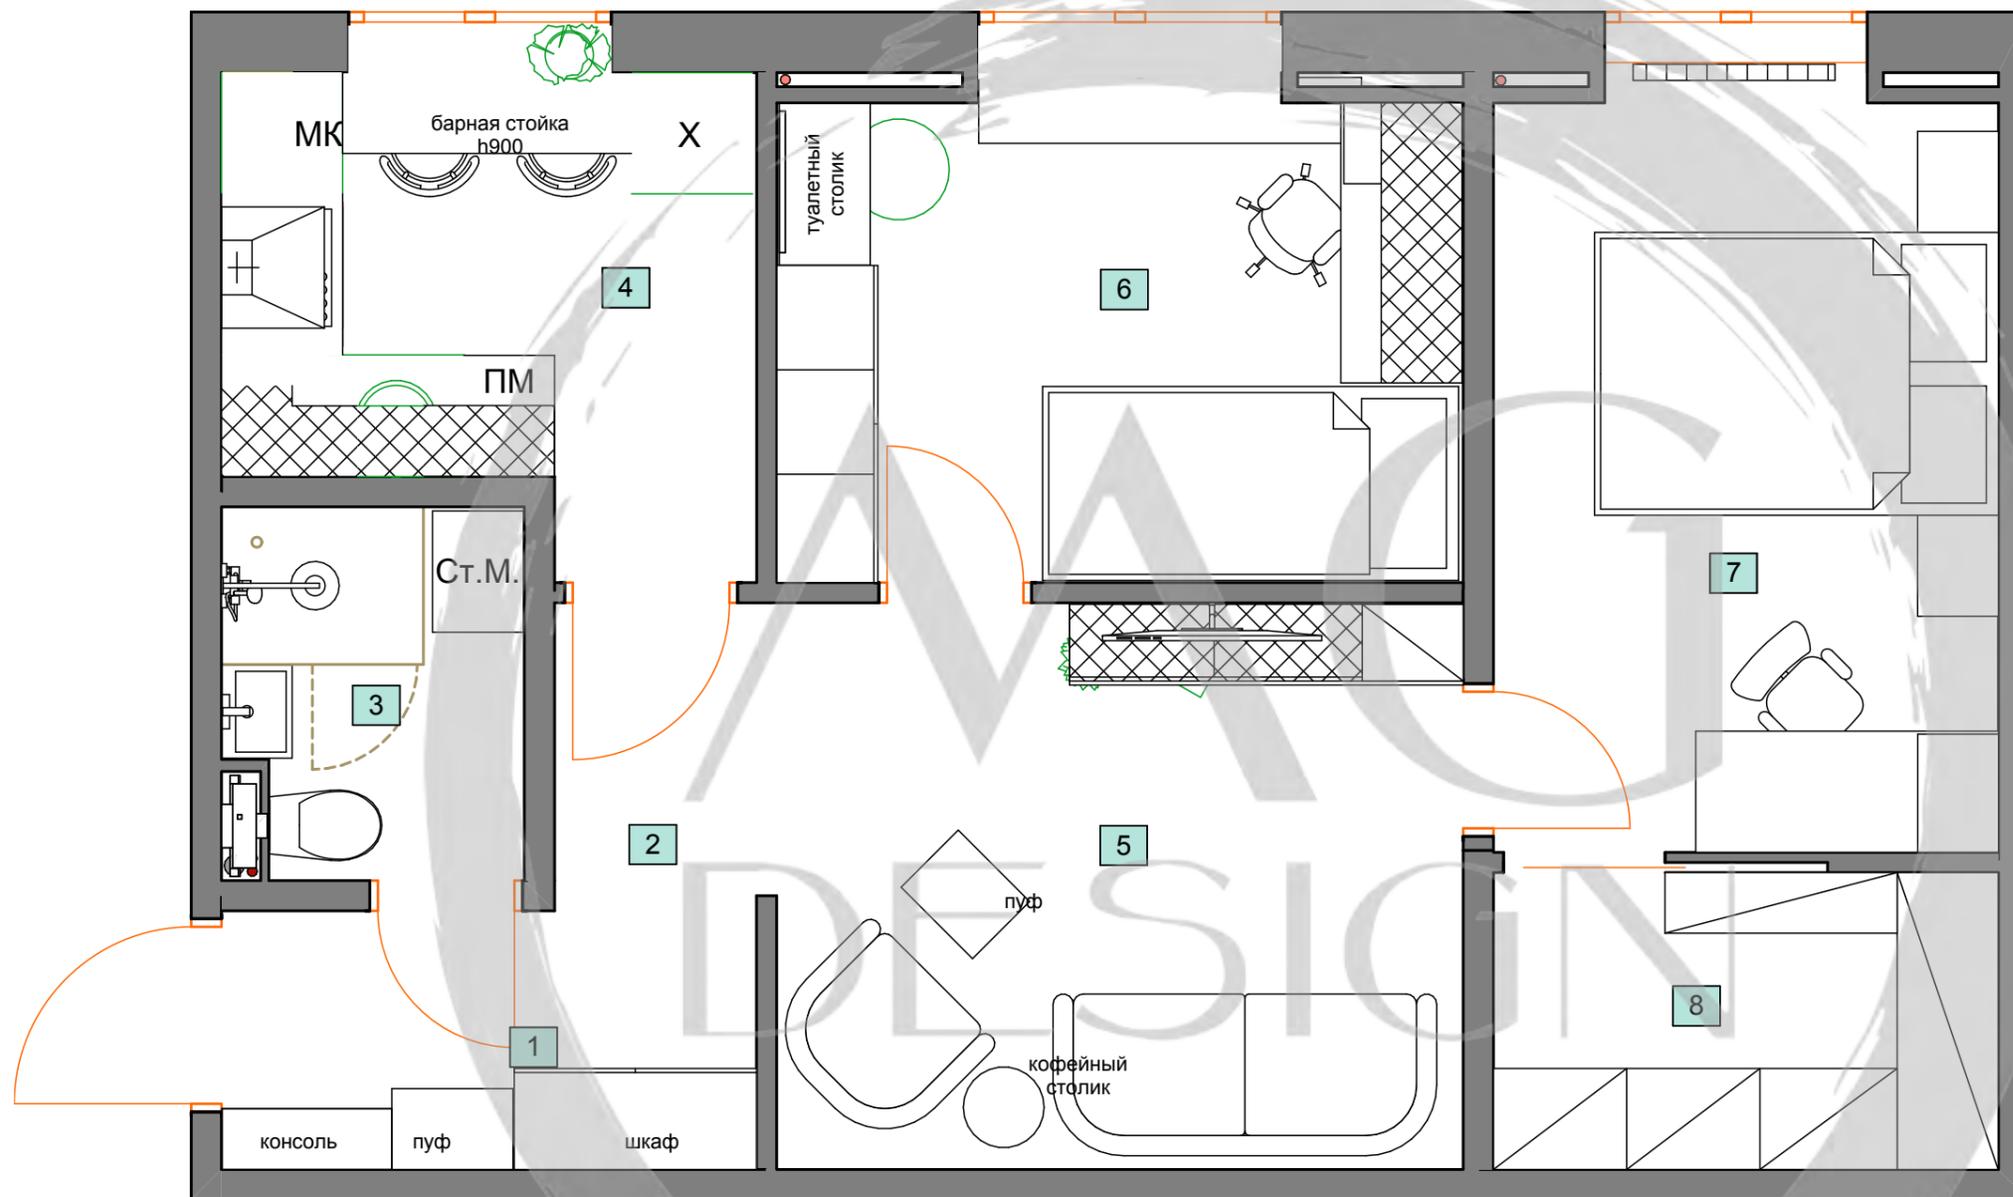

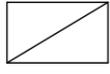-  - подвесные шкафы
-  - открытые шкафы
-  - полотенцесушитель


ЭКСПЛИКАЦИЯ ПОМЕЩЕНИЙ

Номер	Название	Площадь
1	Прихожая	3,39
2	Коридор	1,45
3	СУ	2,77
4	Кухня	5,82
5	Гостиная	9,54
6	Детская	8,58
7	Спальня	9,38
8	Гардероб	3,95
		44,88 м ²

02.1 Расстановка мебели

г.Ногинск ул. Климова.

1:35 15.03.2021. ЛИСТ № 2

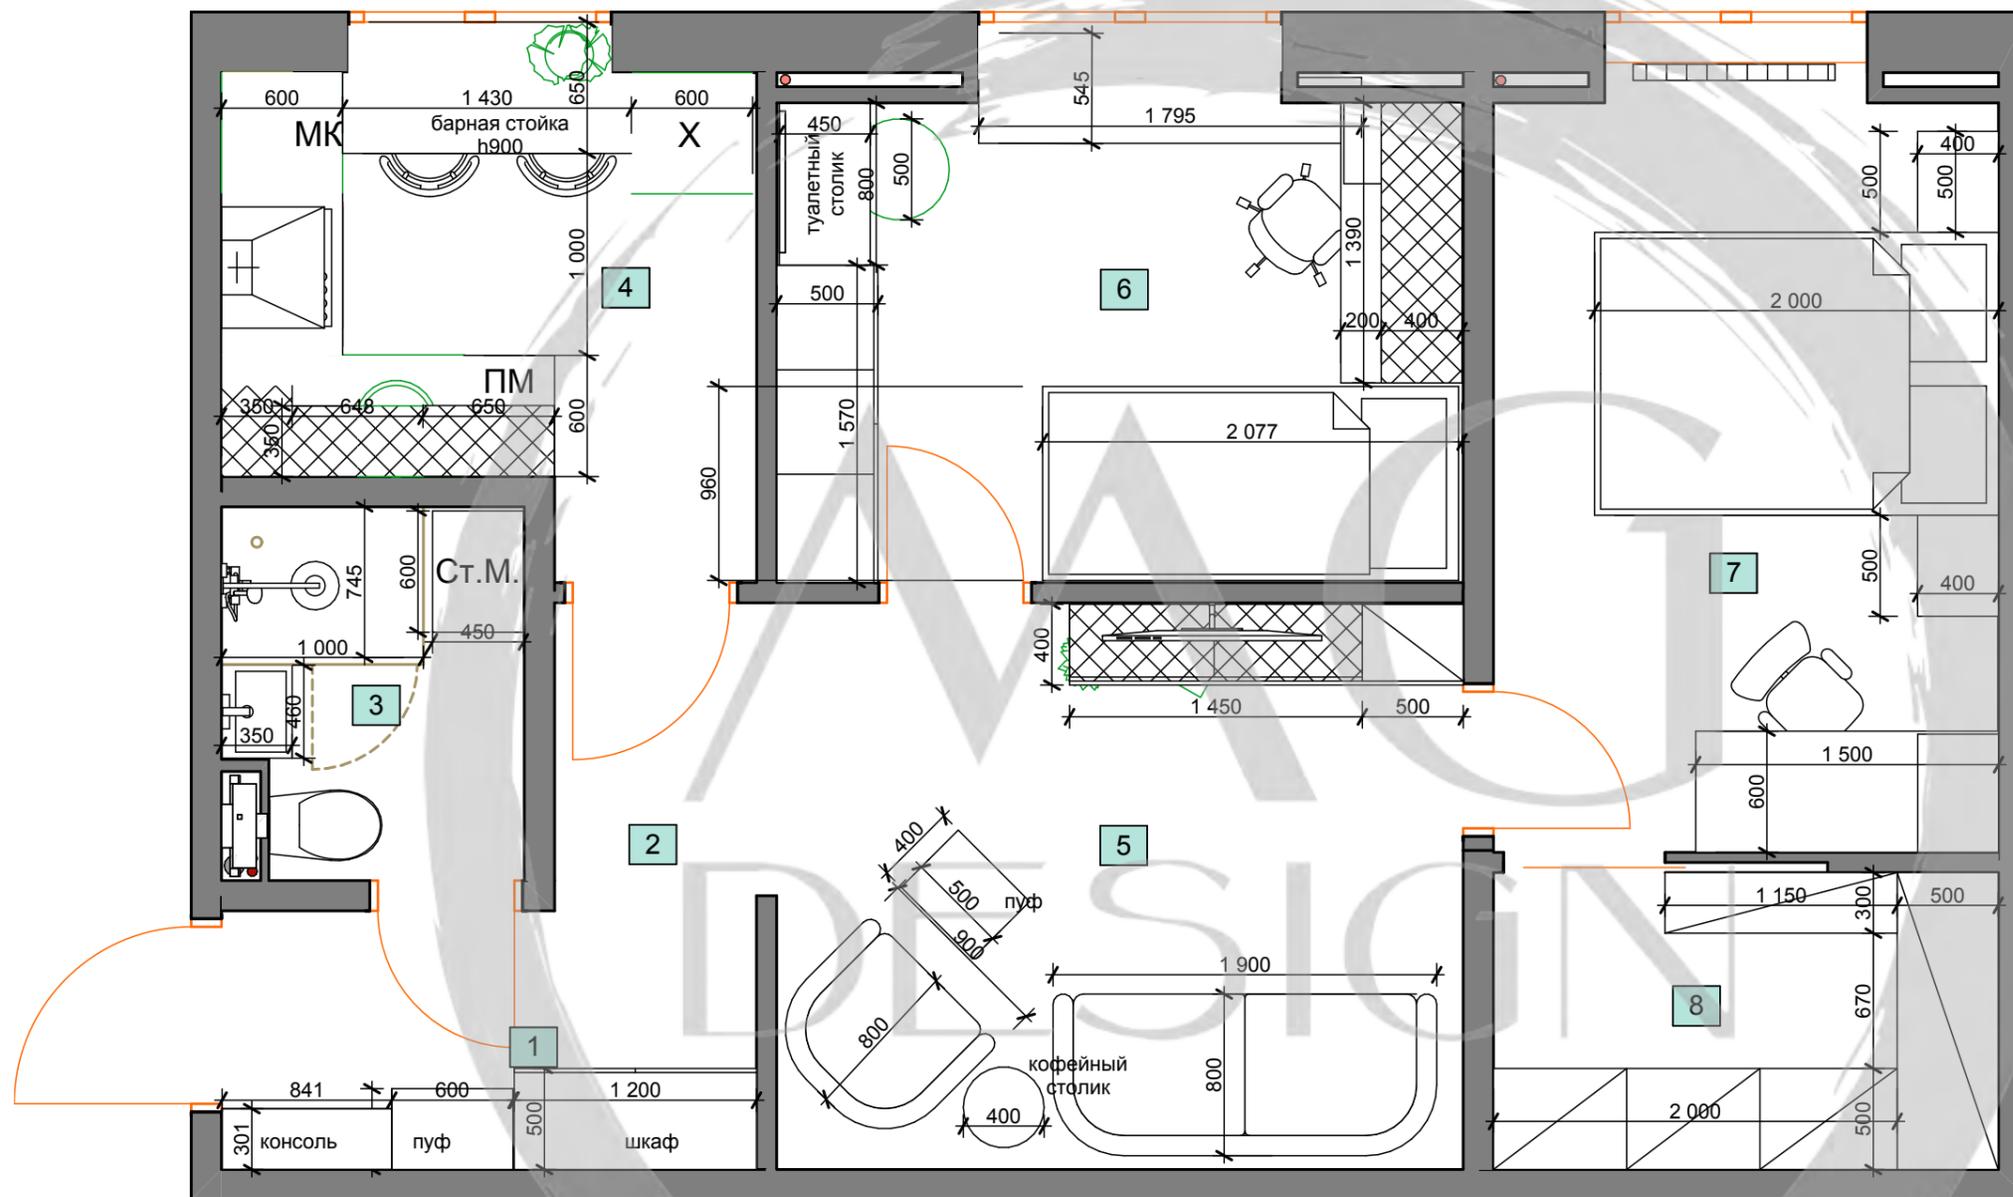


-  - подвесные шкафы
-  - открытые шкафы
-  - полотенцесушитель

ЭКСПЛИКАЦИЯ ПОМЕЩЕНИЙ

Номер	Название	Площадь
1	Прихожая	3,39
2	Коридор	1,45
3	СУ	2,77
4	Кухня	5,82
5	Гостиная	9,54
6	Детская	8,58
7	Спальня	9,38
8	Гардероб	3,95
		44,88 м ²

02.2 Расстановка мебели с размерами

г.Ногинск ул. Климова.

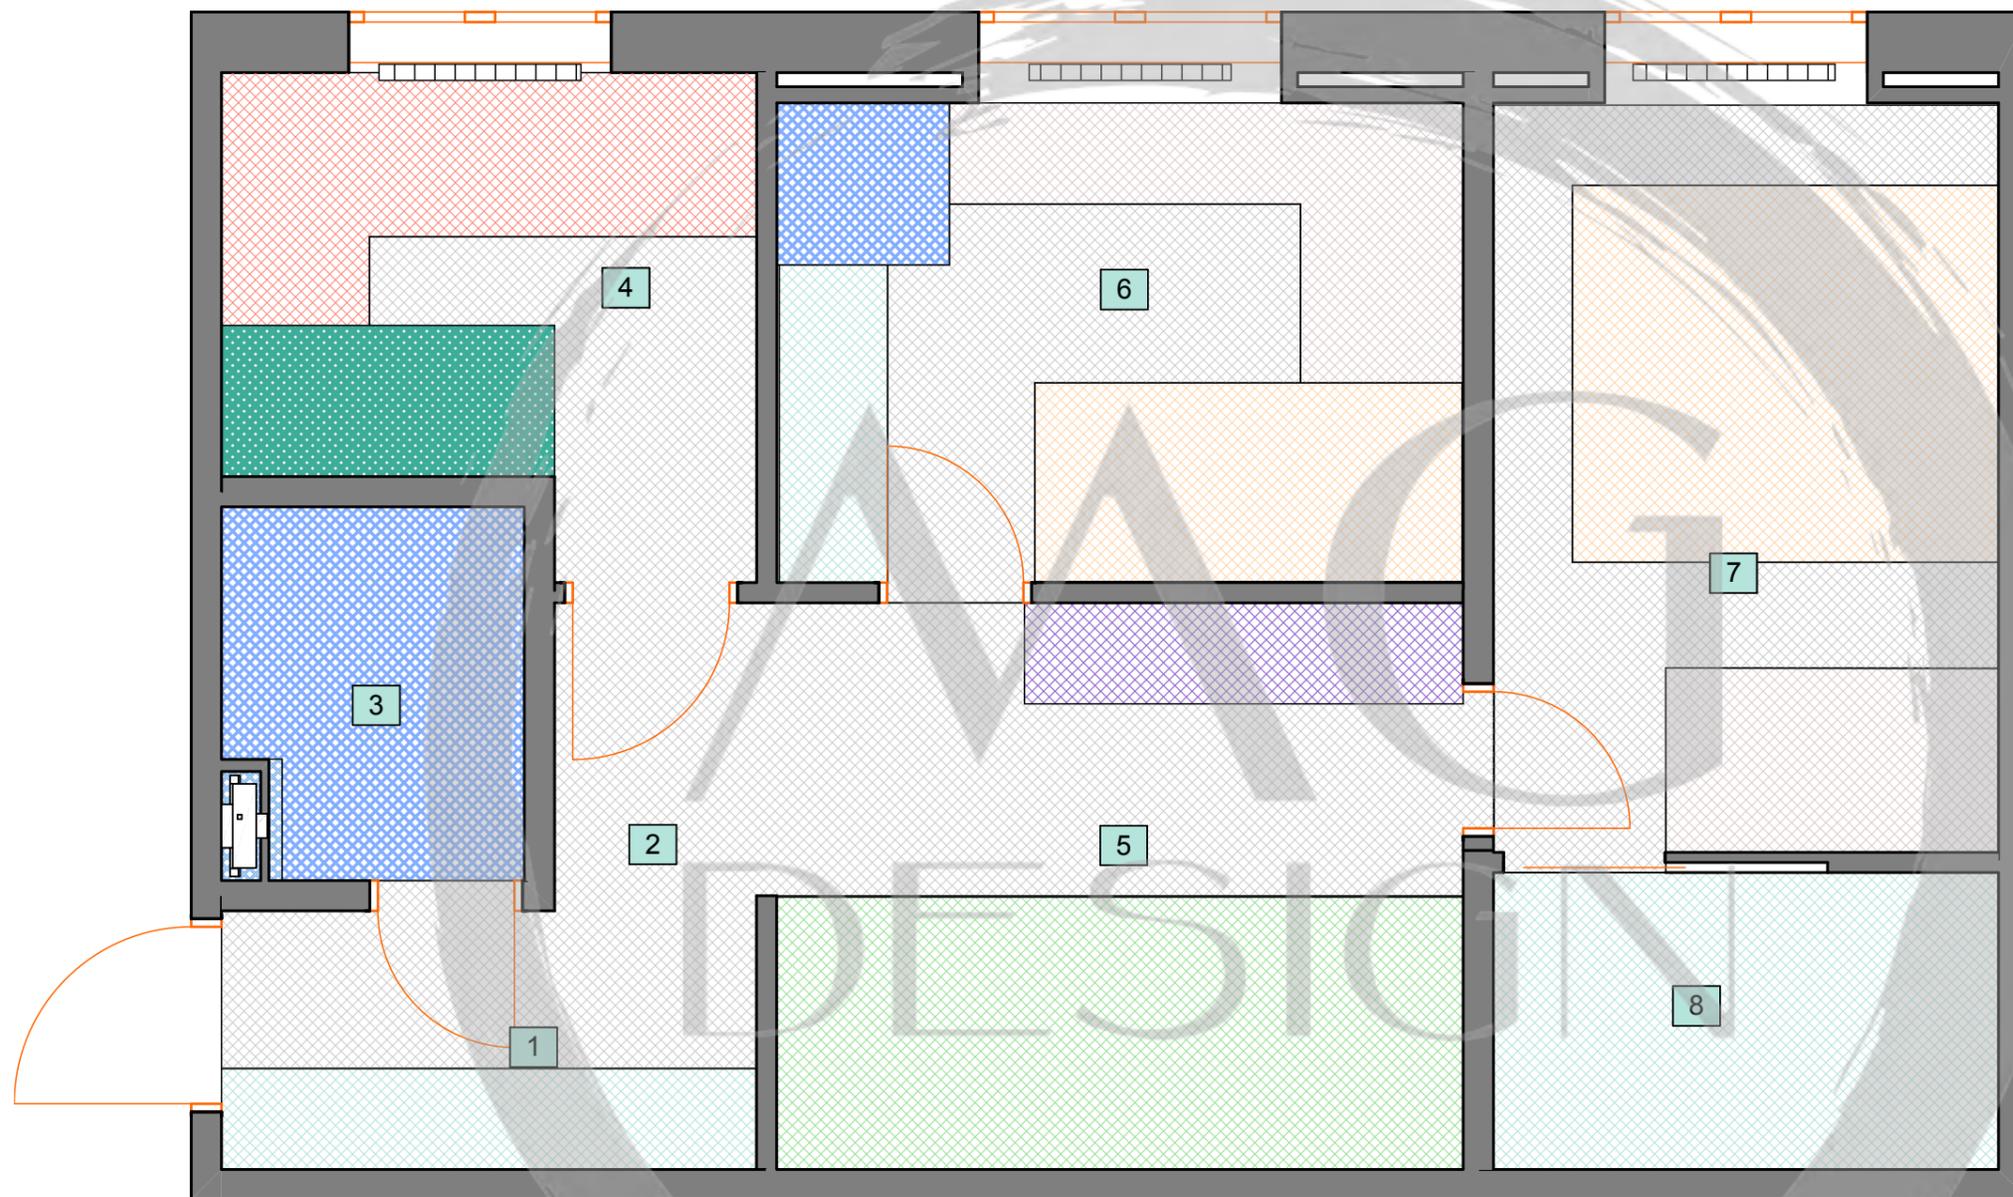

-  - зона сна
-  - рабочая зона
-  - транзитна зона
-  - зона хранения
-  - ТВ зона
-  - зона личной гигиены
-  - зона приготовления пищи
-  - зона приема пищи
-  - зона отдыха


ЭКСПЛИКАЦИЯ ПОМЕЩЕНИЙ

Номер	Название	Площадь
1	Прихожая	3,39
2	Коридор	1,45
3	СУ	2,77
4	Кухня	5,82
5	Гостиная	9,54
6	Детская	8,58
7	Спальня	9,38
8	Гардероб	3,95
		44,88 м ²

02.3 Функциональное зонирование

г.Ногинск ул. Климова.

1:35 15.03.2021. ЛИСТ № 4.

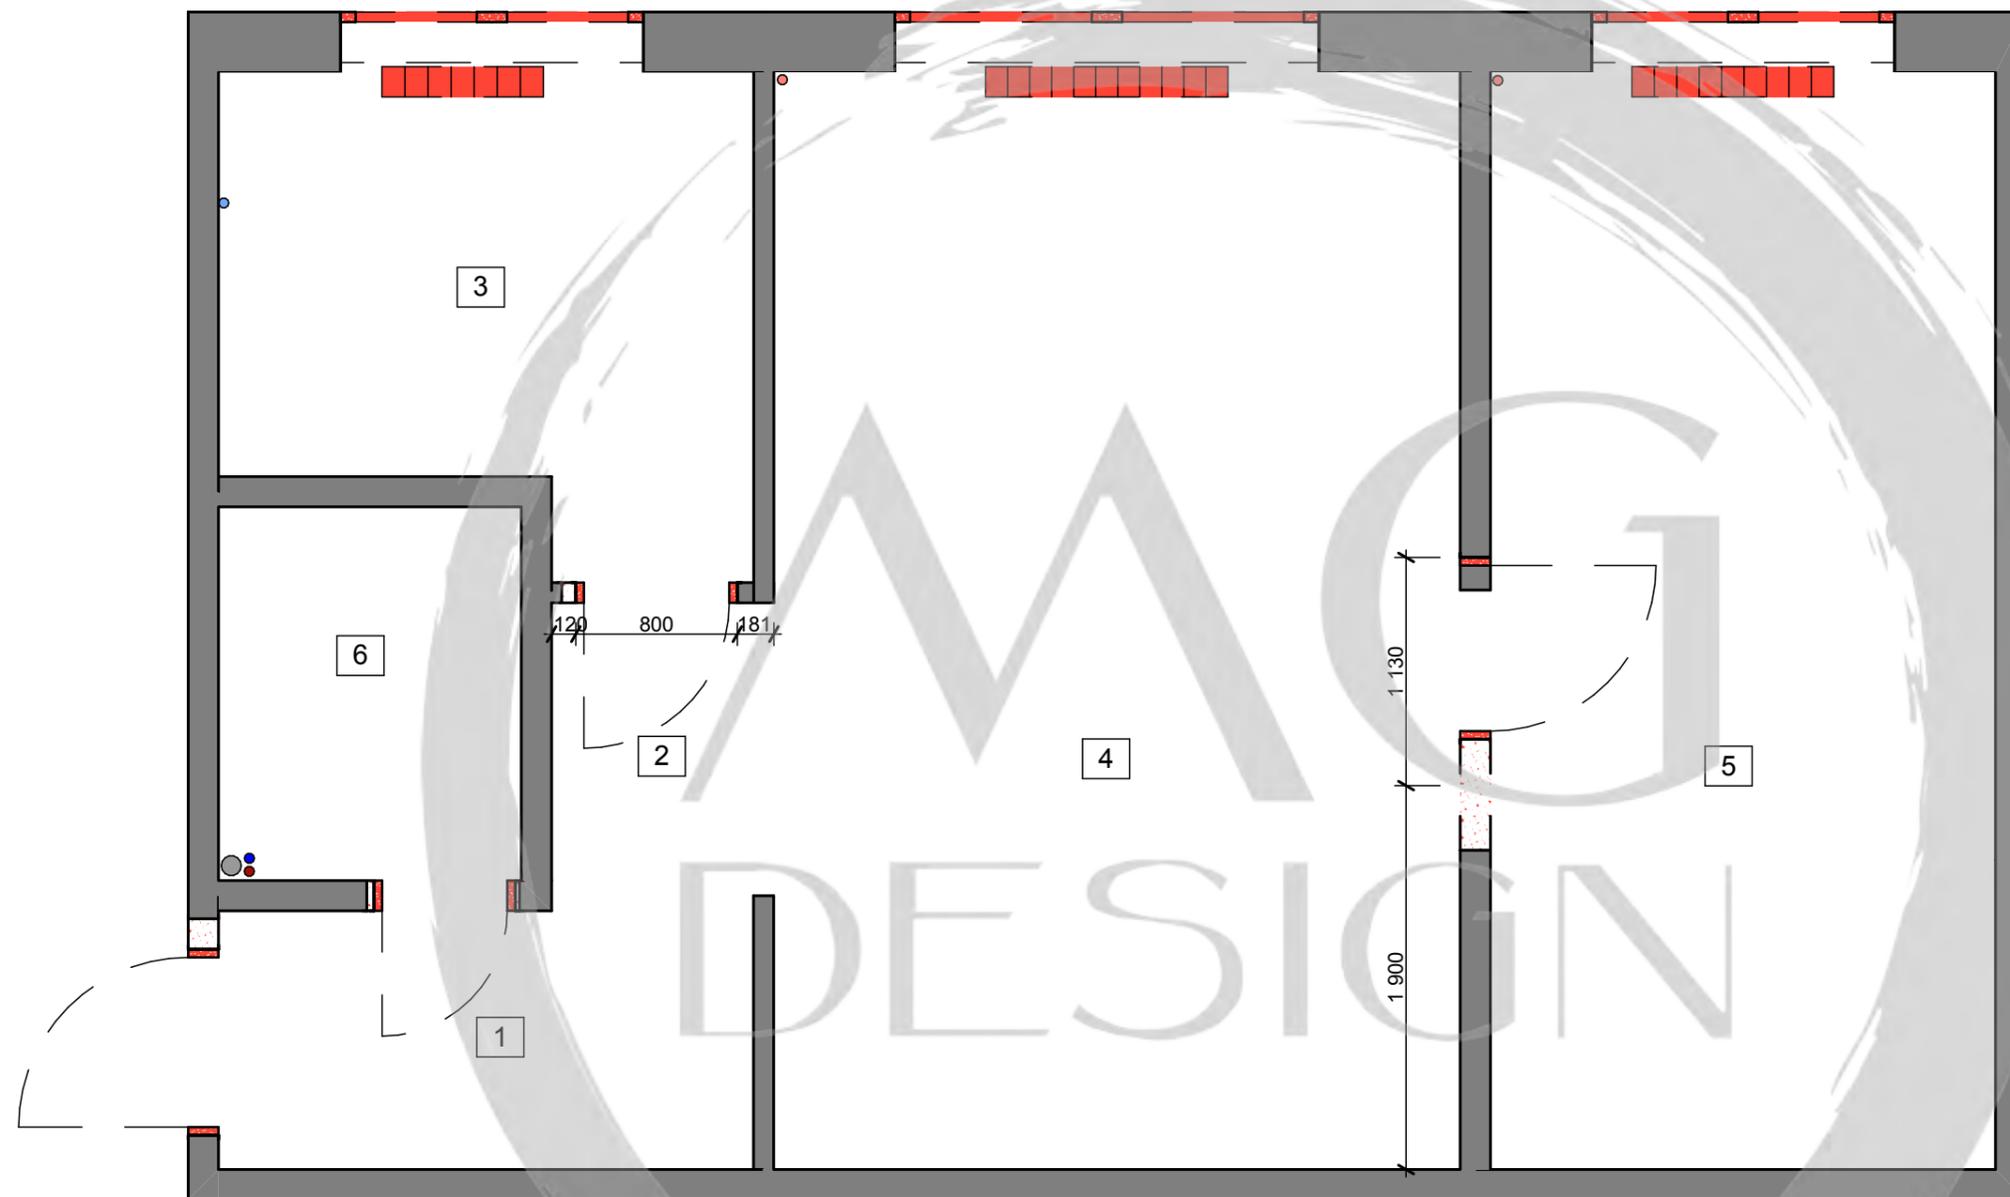

 - демонтируемые части перегородок

1. За 0,000 принят уровень чистого пола.
2. Высота потолка +2.600.
3. Все оконные блоки демонтируются.
4. Уровень низа оконного проема в помещении 3 опускается до +0,820, в помещениях 4, 5 до уровня +0,720,
6. Все дверные коробки демонтируются.
7. Все напольные покрытия, в том числе керамогранит на кухне и в СУ, демонтируются.
8. Все радиаторы отопления демонтируются.


ЭКСПЛИКАЦИЯ ПОМЕЩЕНИЙ

№	Наименование	Площадь
1	Прихожая	3,40
2	Коридор	1,68
3	Кухня	5,82
4	Гостиная	18,46
5	Спальня	13,58
6	СУ	2,77
		45,71 м ²

оз.1 План демонтажа

г.Ногинск ул. Климова.

1:35 15.03.2021. ЛИСТ № 5

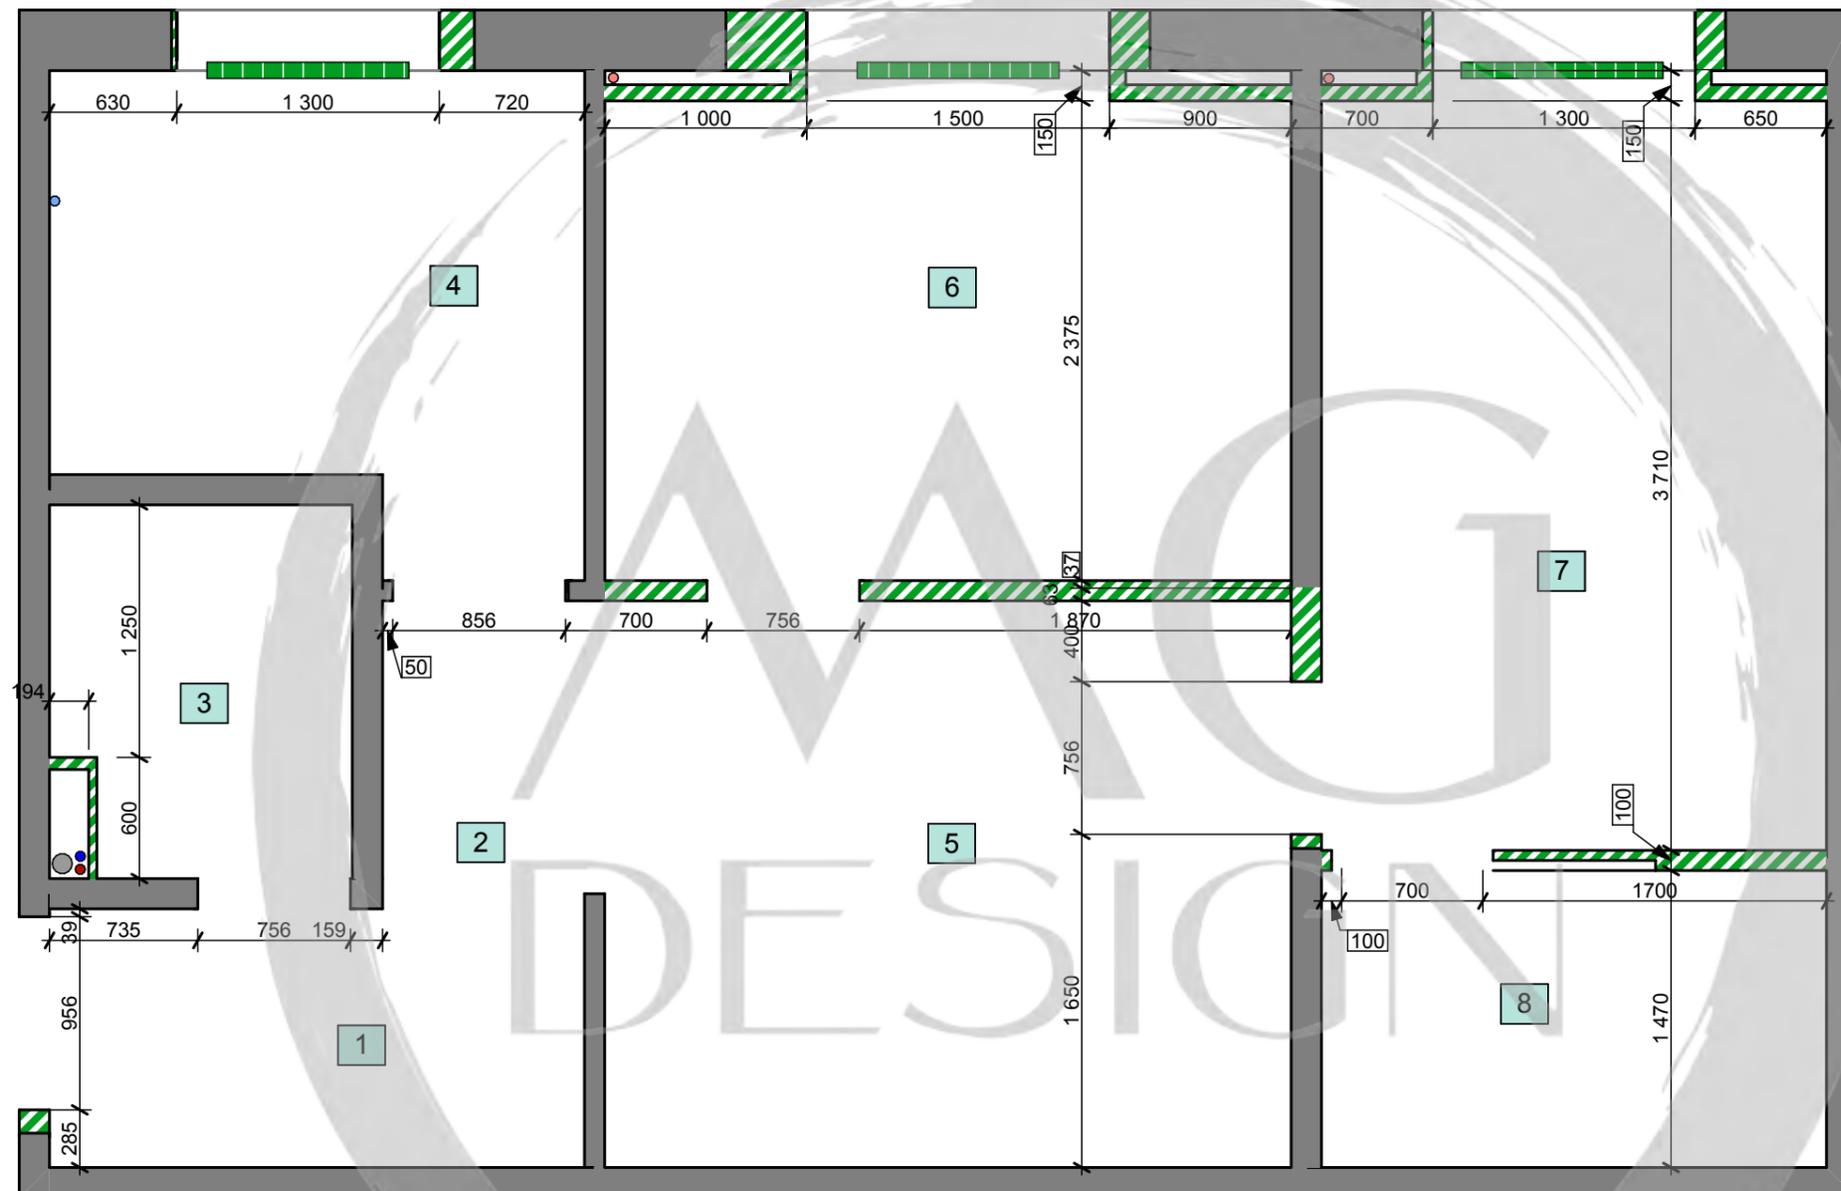

- возводимые перегородки толщиной из ГКЛ по системе Кнауф.

- монтируемые радиаторы биметаллические

1. Все размеры и привязки являются проектными и требуют дополнительного уточнения по месту. После монтажа перегородок, размеры перепроверить.
2. За 0,000 принимается уровень чистого пола.
3. Высота дверных проемов +2160, если на плане не указано иное.
5. В помещении 3 в стене монтируется резиновый люк, конфигурацию и привязки см. Развертки.
6. В помещении 1 монтируется электро щит, конфигурацию и привязки см. на Развертках.


ЭКСПЛИКАЦИЯ ПОМЕЩЕНИЙ

Номер	Название	Площадь
1	Прихожая	3,39
2	Коридор	1,45
3	СУ	2,77
4	Кухня	5,82
5	Гостиная	9,54
6	Детская	8,58
7	Спальня	9,38
8	Гардероб	3,95
		44,88 м ²

оз.2 План монтажа перегородок

г.Ногинск ул. Климова.

1:35 15.03.2021. ЛИСТ № 6

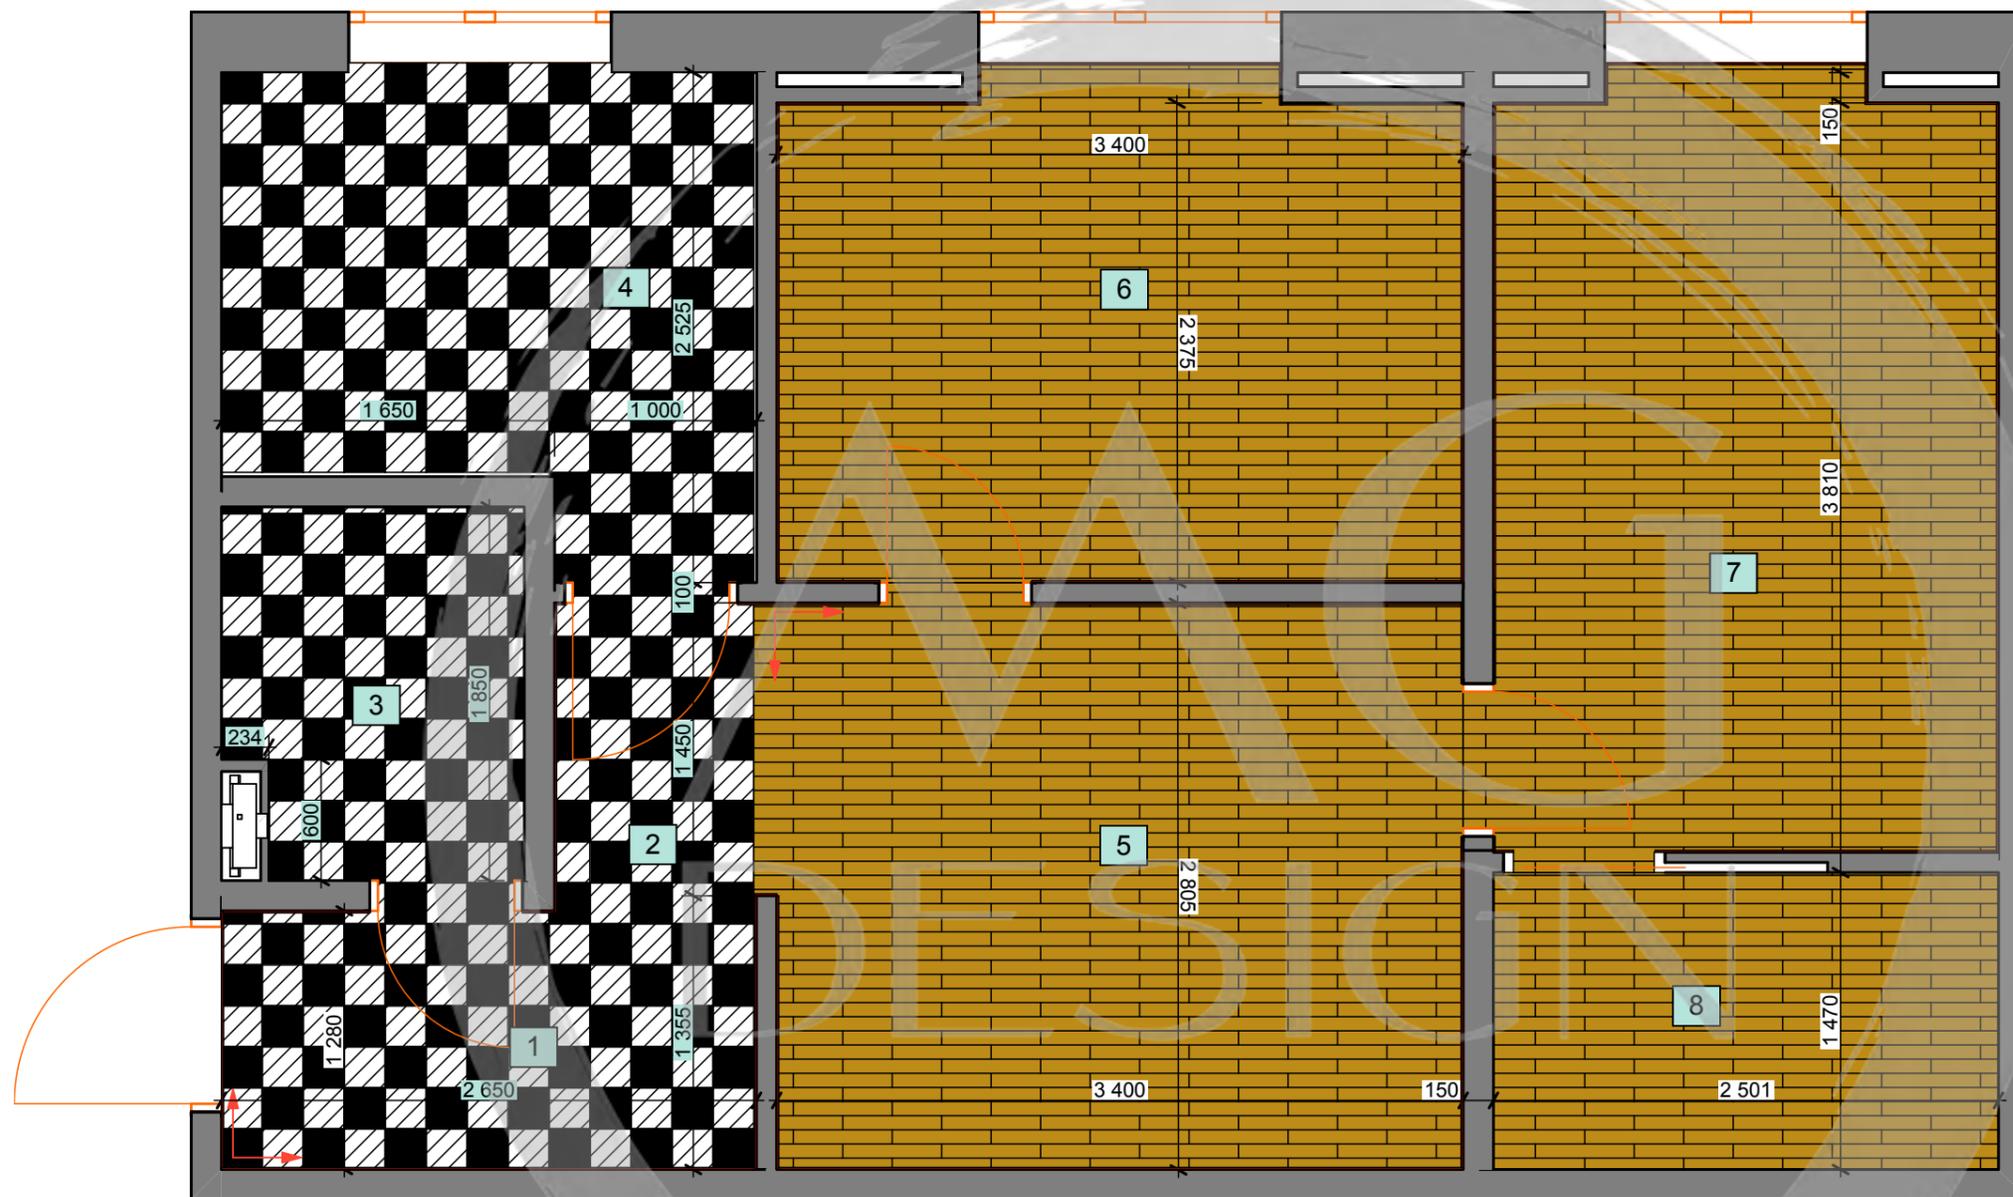

-  - ламинат
-  - керамическая плитка 200x200x9
-  - начало раскладки напольного покрытия
-  - плинтус

1. Все размеры и привязки являются проектными и требуют дополнительного уточнения после монтажа перегородок и отделочных работ.
2. За отметку 0.000 принят уровень чистого пола.
3. Стык разных напольных покрытий выполнить в одном уровне и разместить в дверном проеме под дверным полотном.
4. Стык разных напольных покрытий выполнить через демпферный пробковый уплотнитель.
5. Все площади приведены без учета подрезки материала.
6. В помещении 3 обработка пола гидроизоляцией.


ЭКСПЛИКАЦИЯ ПОМЕЩЕНИЙ

Номер	Название	Площадь
1	Прихожая	3,39
2	Коридор	1,45
3	СУ	2,77
4	Кухня	5,82
5	Гостиная	9,54
6	Детская	8,58
7	Спальня	9,38
8	Гардероб	3,95
		44,88 м ²

03.3 План пола

г.Ногинск ул. Климова.

1:35 15.03.2021. ЛИСТ № 7

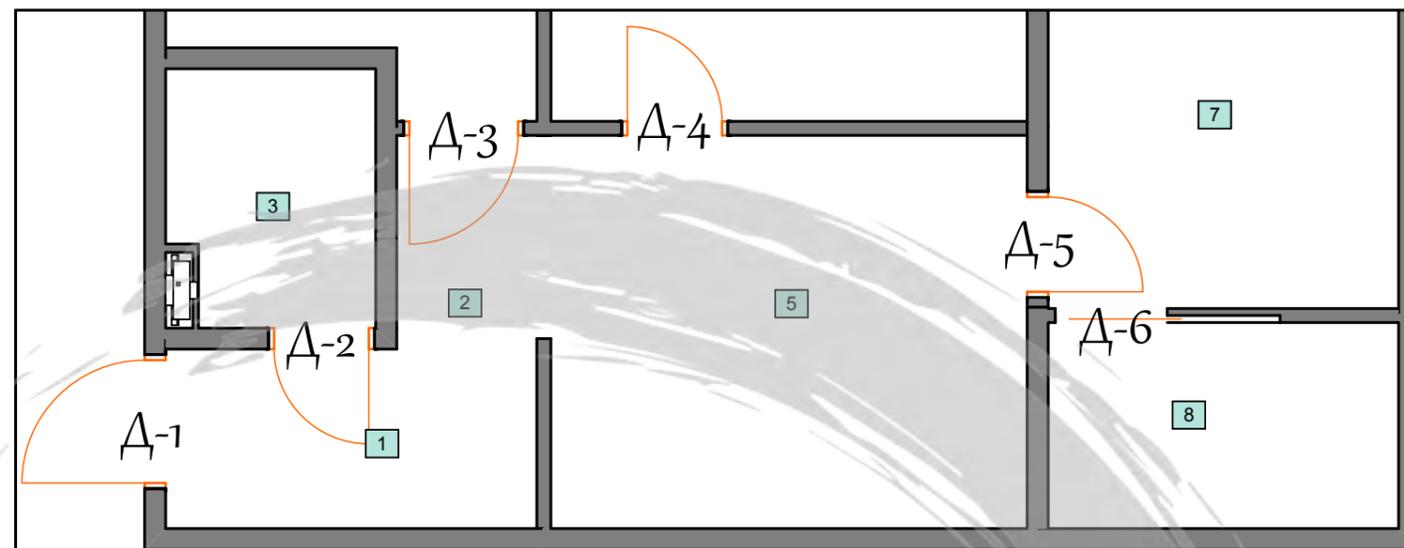

1. Монтаж раздвижной двери с карманом Д-6 осуществляется совместно с монтажом перегородки. Схемы монтажа и технические особенности двери смотри в технической документации производителя.

СПЕЦИФИКАЦИЯ ДВЕРЕЙ

Маркировка	Кол-во	Размер полотна Ш x В	Ориентация	Высота перемычки двери	2D-символ	Производитель	Артикул Цвет	Внешний вид
Д-1	1	900x2100	П	2100		Тайзер	Арчи URBAN Максимум с зеркалом (Бетон светлый)	
Д-2	1	700x2100	П	2100		Лига Дверей, г. Ульяновск.	Belli белая	
Д-3	1	800x2100	Л	2100		Лига Дверей, г. Ульяновск.	Belli белая со стеклом	
Д-4	1	700x2100	П	2100		Лига Дверей, г. Ульяновск.	Belli белая	
Д-5	1	700x2100	Л	2100		Лига Дверей, г. Ульяновск.	Belli белая	
Д-6	1	800x2100	Л	2100		Casseton	Раздвижная скрытая дверь. Сторона А - под покраску, В - под покраску, кассета АКТИВЕ универсальная	


ЭКСПЛИКАЦИЯ ПОМЕЩЕНИЙ

Номер	Название	Площадь
1	Прихожая	3,39
2	Коридор	1,45
3	СУ	2,77
4	Кухня	5,82
5	Гостиная	9,54
6	Детская	8,58
7	Спальня	9,38
8	Гардероб	3,95
		44,88 м ²

оз.4 Схема дверей

г.Ногинск ул. Климова.

1:35 15.03.2021. ЛИСТ № 8

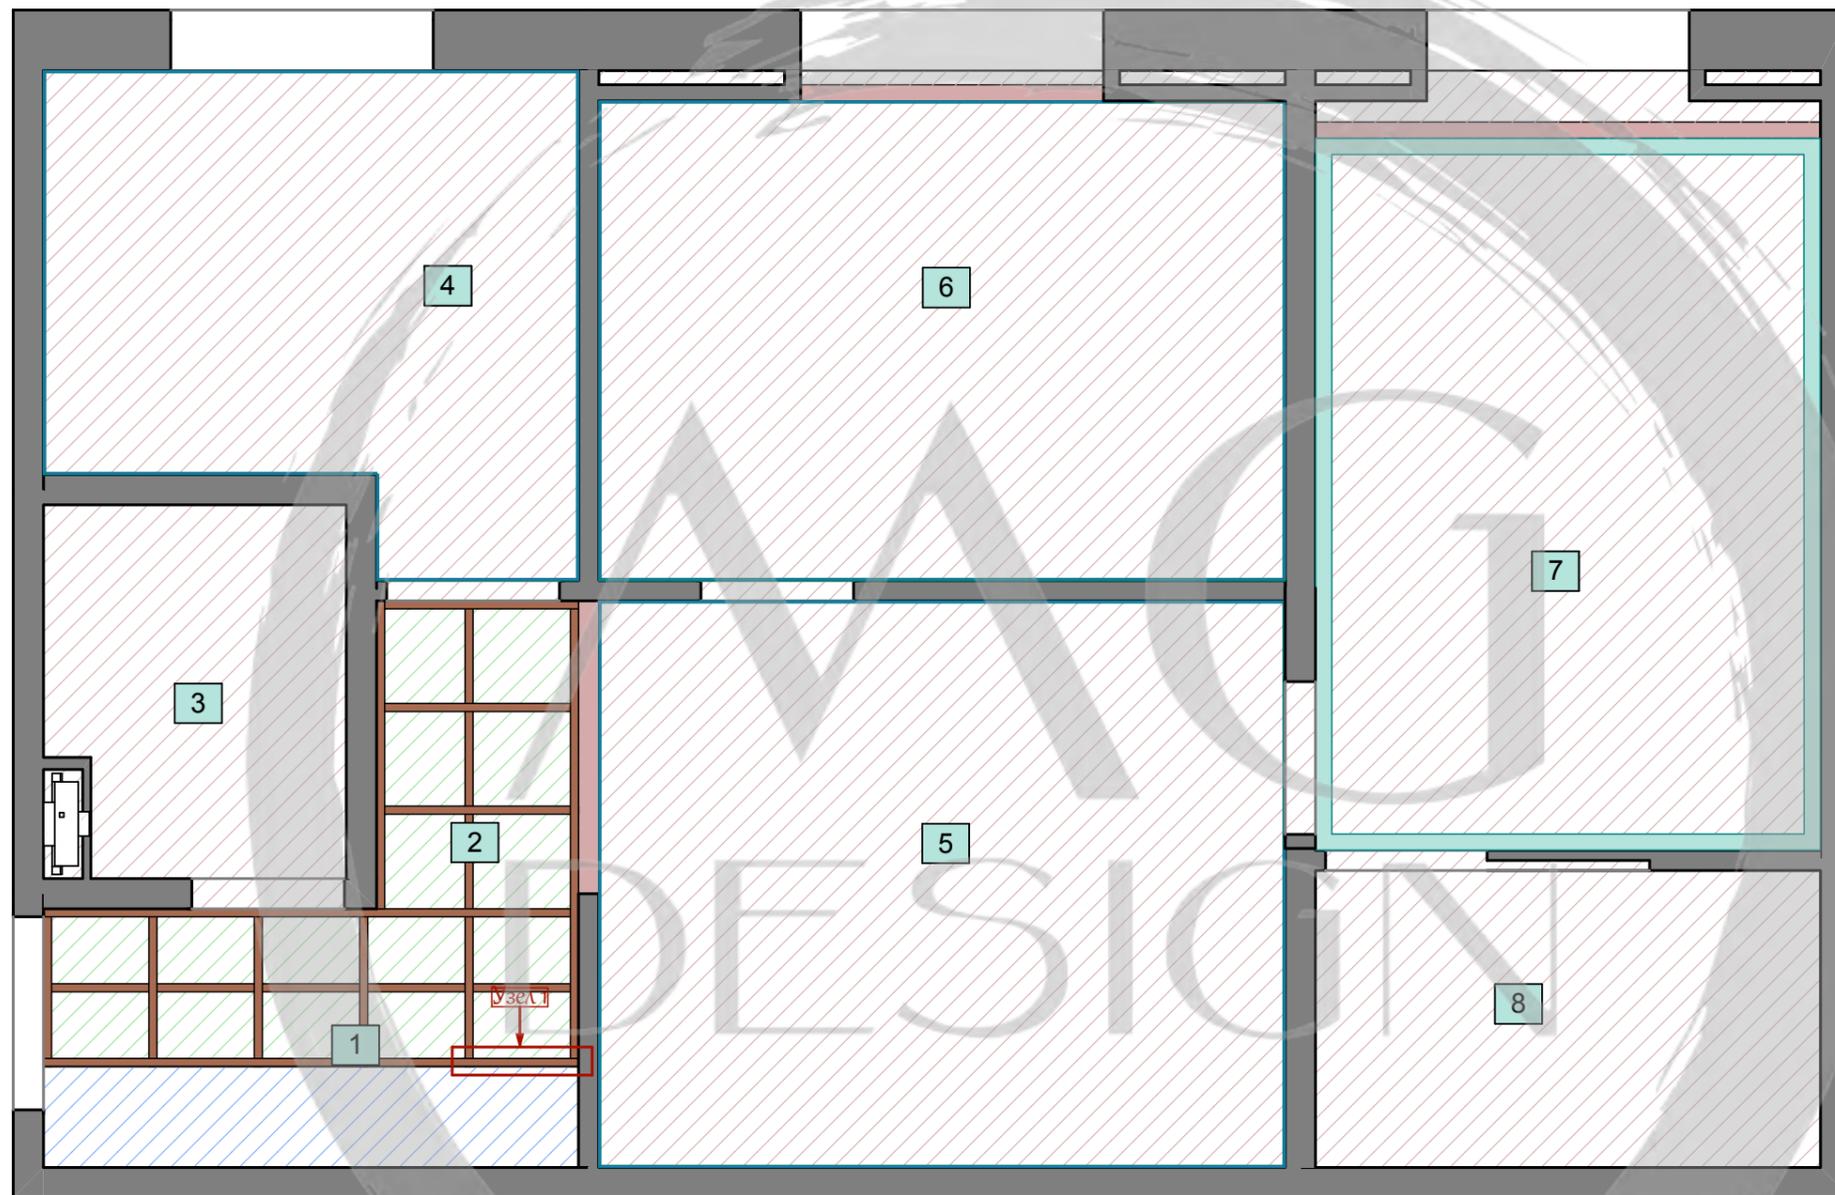


- уровень потолка не опускается.
- зона монтажа рассеивателей на деревянном каркасе.
- опуск потолка -0.100мм.
- опуск потолка -0.200мм.
- деревянная конструкция из брусков 40x40
- гипсовый карниз Кп-248
- гипсовый карниз Кп-118

1. Все размеры и привязки являются проектными и требуют дополнительного уточнения по месту. После монтажа перегородок, размеры перепроверить.
2. За отметку 0.000 принят уровень чистого пола.
3. Высота чернового потолка от отметки 0.000 +2.600.
4. Опуски потолка даны от уровня чернового потолка.
5. Монтаж опусков из ГКЛ по технологии Кнауф.
6. В помещении 3, 4 (мокрые зоны) монтаж потолка из ГКЛВ по технологии Кнауф.
7. В помещении 7 звукоизоляция потолка.
8. Потолки выравниваются при помощи шпаклевки. Потолок подготавливается под покраску.
9. Потолочные карнизы из полиуретана, монтаж осуществлять по тех. инструкциям производителя.
10. В помещениях 1,2 предусмотреть закладные для монтажа деревянных конструкций.

ЭКСПЛИКАЦИЯ ПОМЕЩЕНИЙ

Номер	Название	Площадь
1	Прихожая	3,39
2	Коридор	1,45
3	СУ	2,77
4	Кухня	5,82
5	Гостиная	9,54
6	Детская	8,58
7	Спальня	9,38
8	Гардероб	3,95
		44,88 м ²

Узел 1

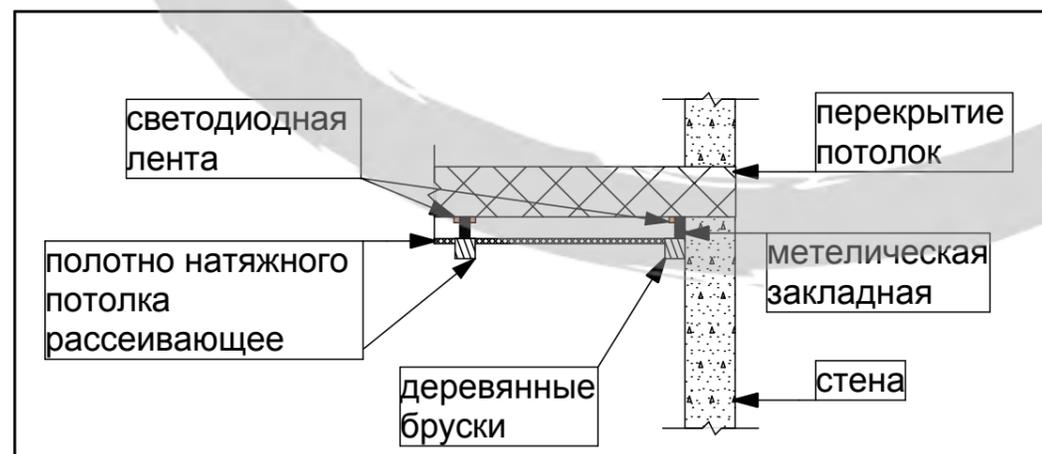

04.1 План потолка


г.Ногинск ул. Климова.

1:35 15.03.2021. ЛИСТ № 9



ЭКСПЛИКАЦИЯ ПОМЕЩЕНИЙ

Номер	Название	Площадь
1	Прихожая	3,39
2	Коридор	1,45
3	СУ	2,77
4	Кухня	5,82
5	Гостиная	9,54
6	Детская	8,58
7	Спальня	9,38
8	Гардероб	3,95
		44,88 м ²

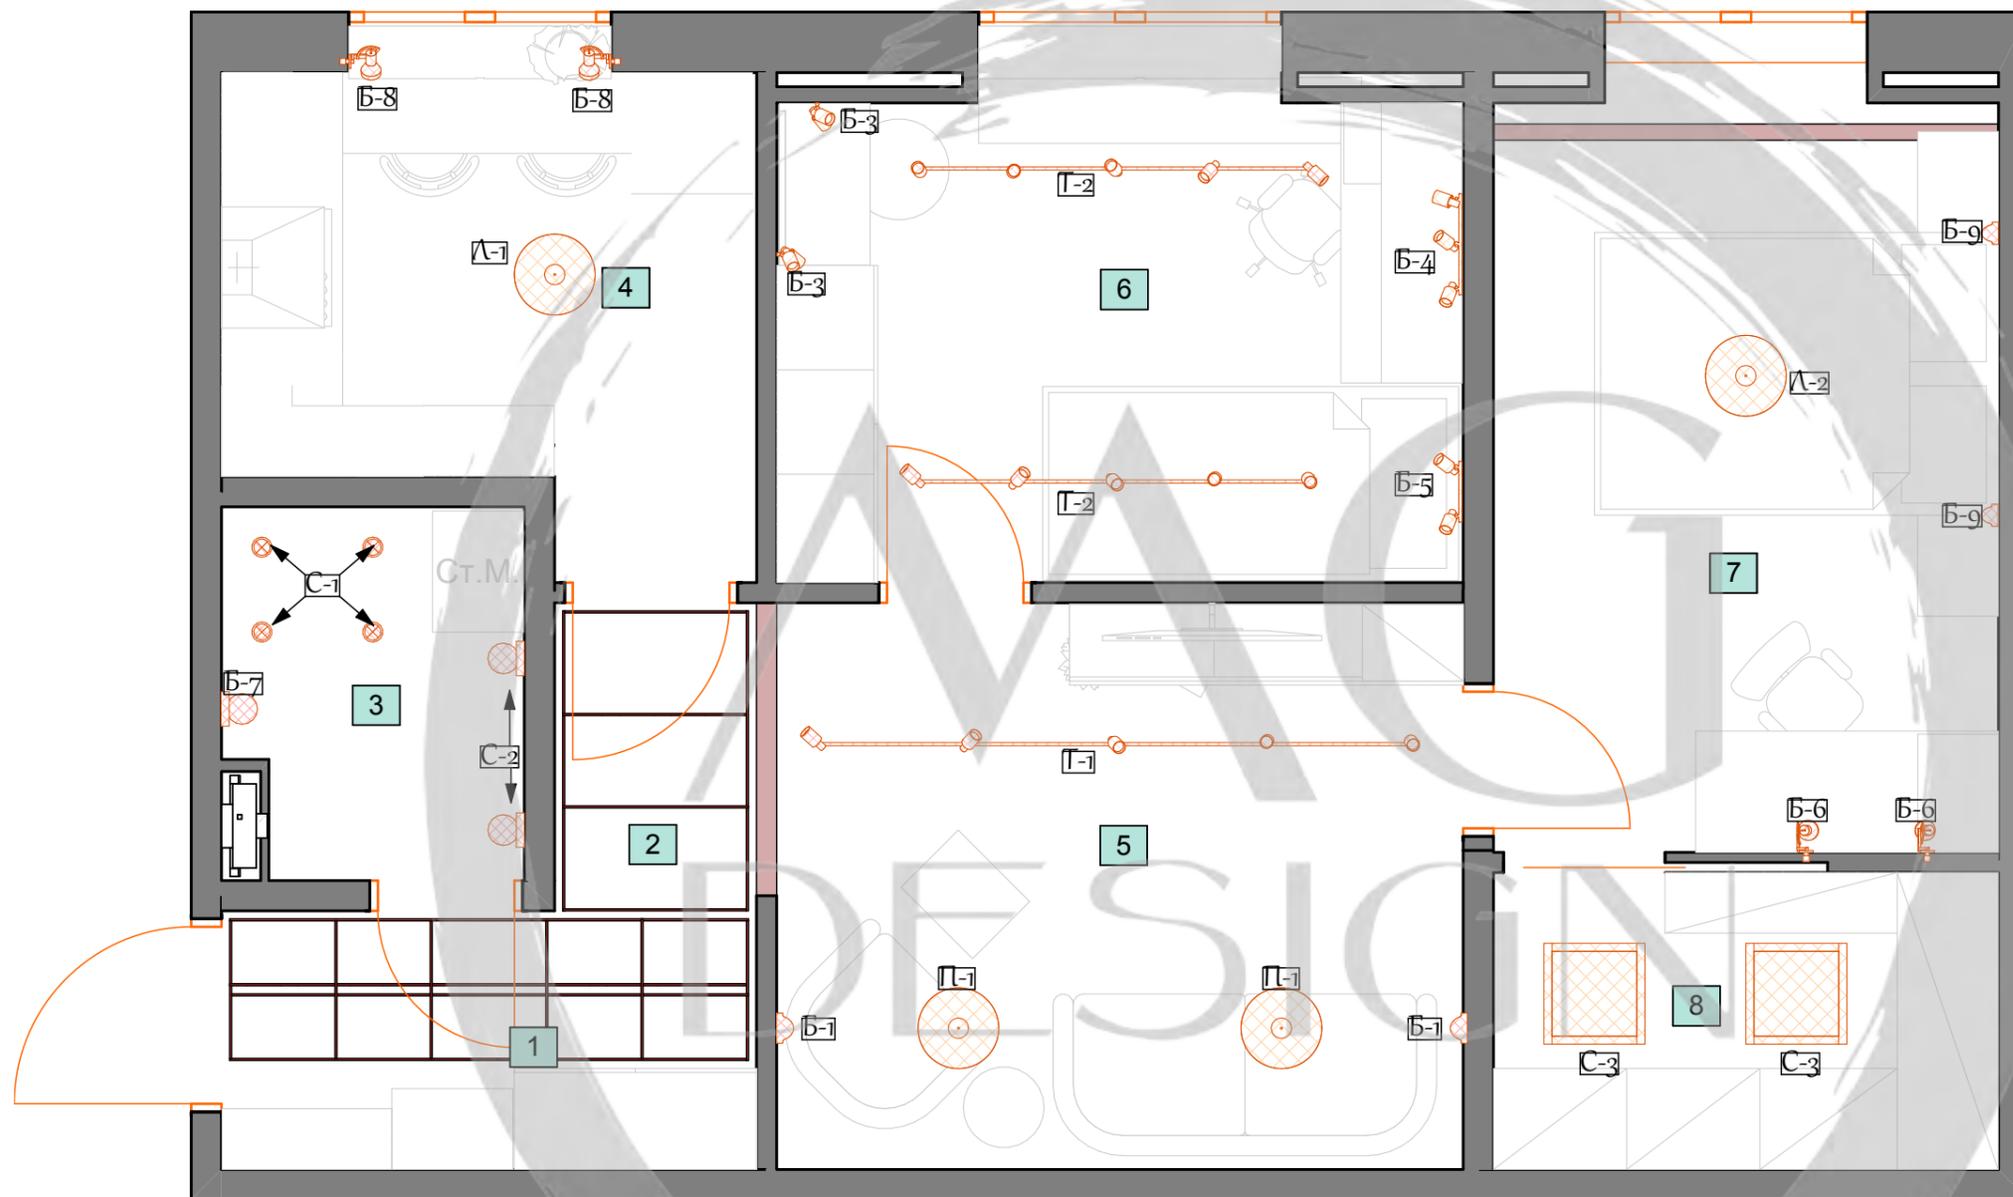

-  - люстра
-  -подвес потолочный
-  - трек встраиваемый
-  - бра
-  - светильник настенный
-  - светильник настенный направленный
-  - светильник настенный вертикальный
-  - маркировка светильников
-  - светодиодная лента за натяжным потолком
-  - светодиодная подсветка


04.2 Схема размещения осветительного обор.

г.Ногинск ул. Климова.



ЭКСПЛИКАЦИЯ ПОМЕЩЕНИЙ

Номер	Название	Площадь
1	Прихожая	3,39
2	Коридор	1,45
3	СУ	2,77
4	Кухня	5,82
5	Гостиная	9,54
6	Детская	8,58
7	Спальня	9,38
8	Гардероб	3,95
		44,88 м ²

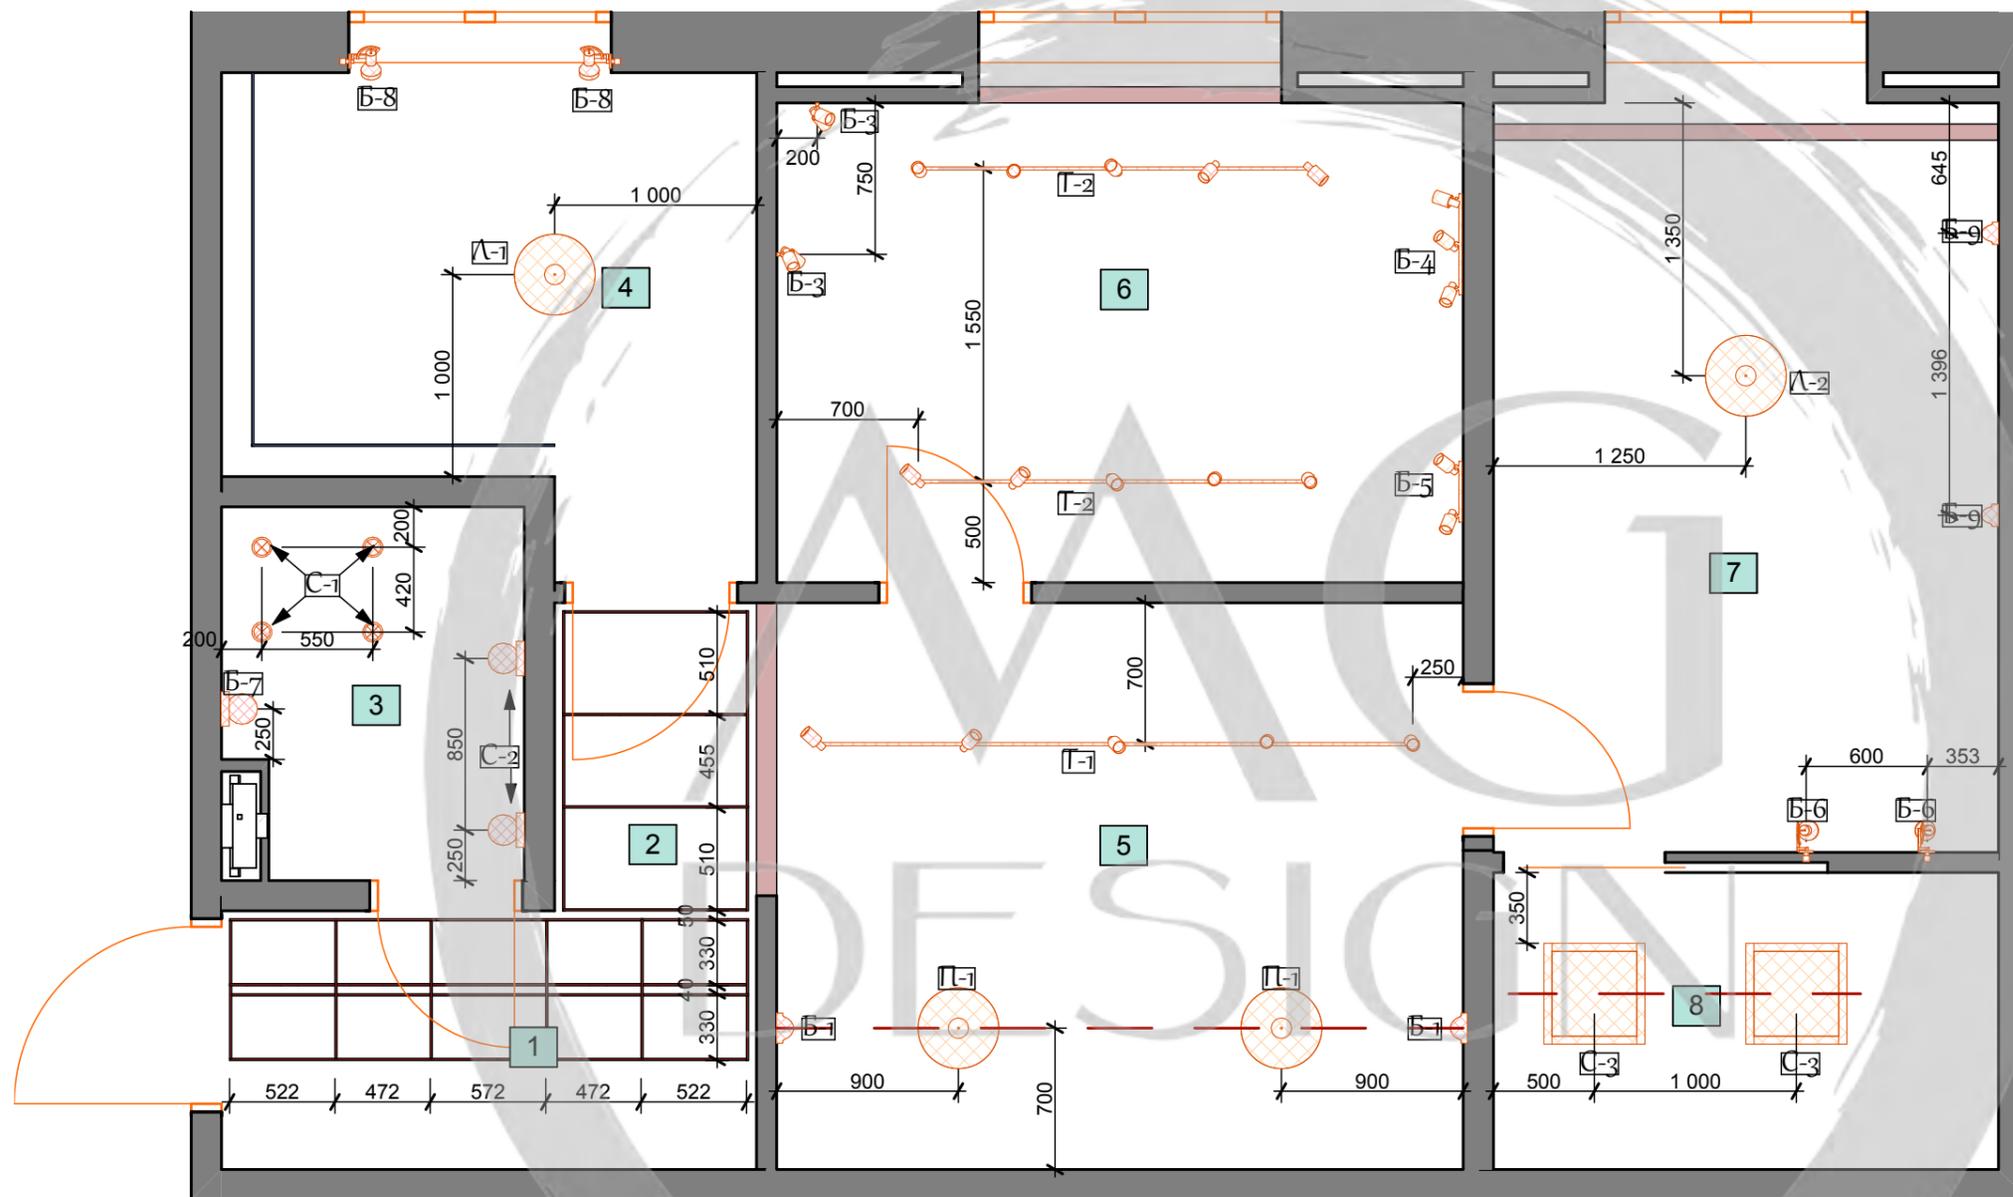


- люстра
- подвес потолочный
- трек встраиваемый
- бра
- светильник настенный
- светильник настенный направленный
- светильник настенный вертикальный
- маркировка светильников
- светодиодная лента за натяжным потолком
- светодиодная подсветка

04.3 Схема размещения
осветительного обор. с
привязками


г.Ногинск ул. Климова.

1:35 15.03.2021. ЛИСТ № 11

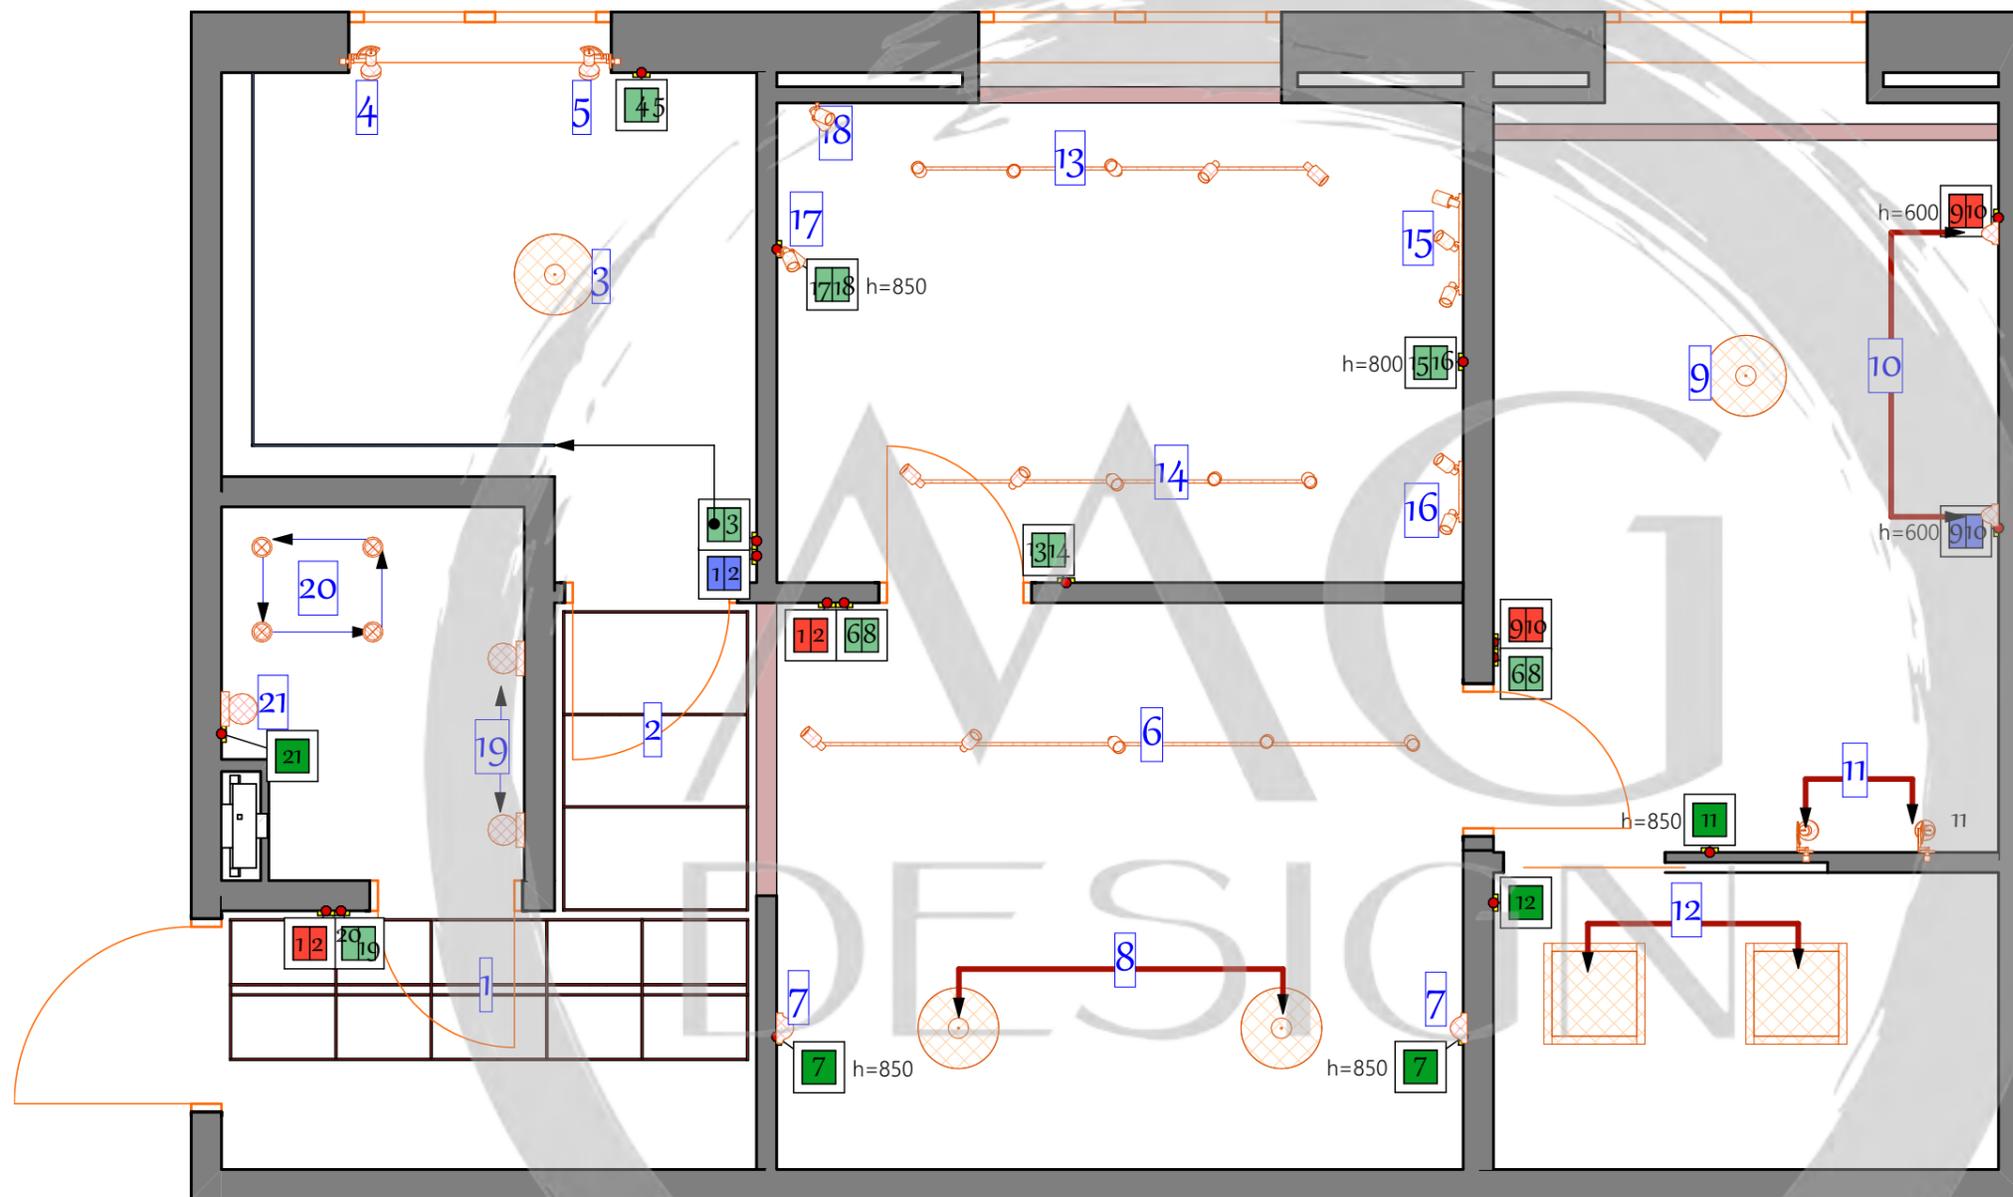


- h=750 - выключатель двухклавишный
- h=850 - выключатель одноклавишный
- h=750 - выключатель проходной
- h=750 - выключатель перекрестный
- люстра
- подвес потолочный
- трек встраиваемый
- бра
- светильник настенный
- светильник настенный направленный
- светильник настенный вертикальный
- светодиодная лента за натяжным потолком
- светодиодная подсветка

04.3 Схема управления осветительным оборудованием

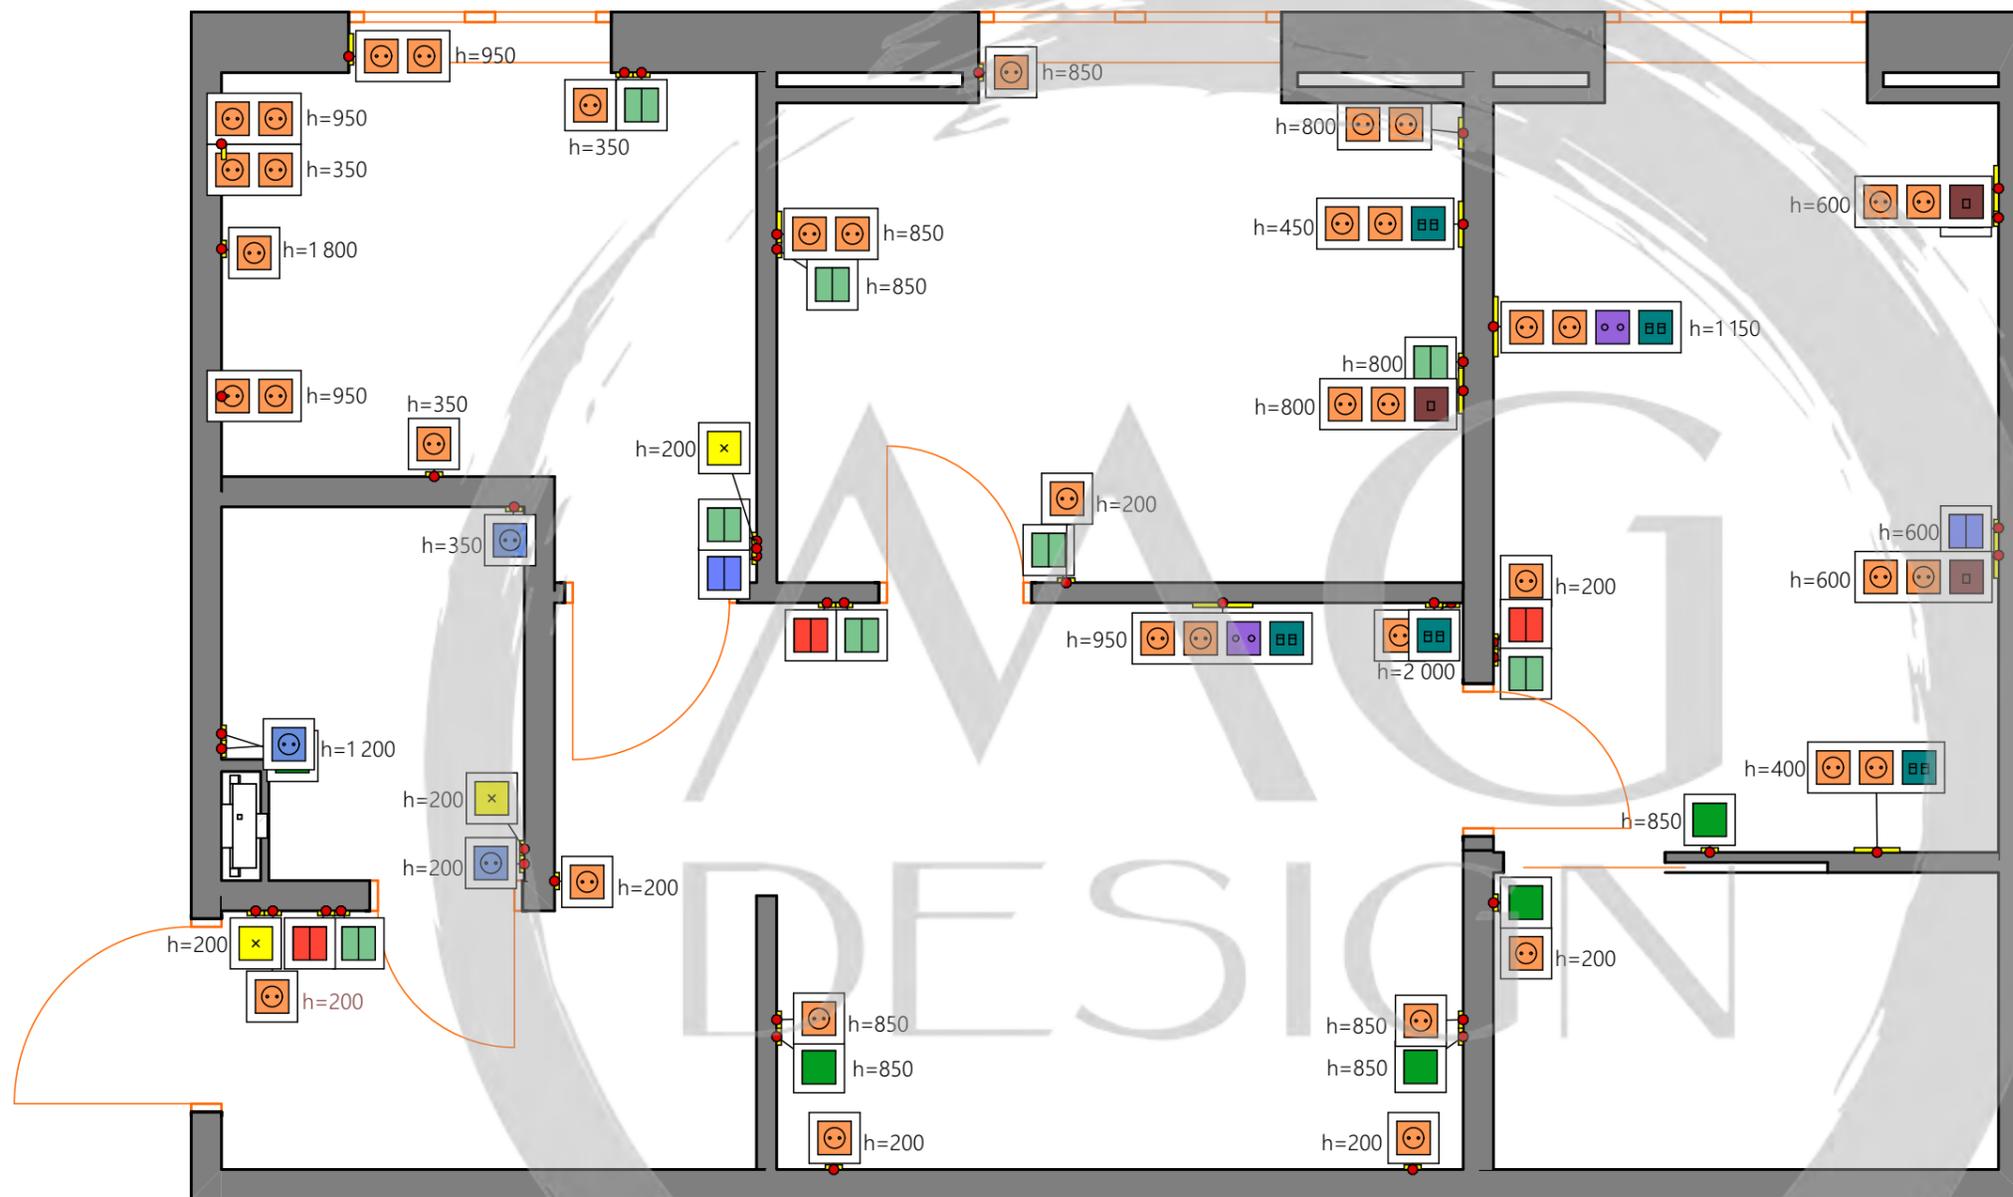

-  h=750 - выключатель двухклавишный
-  h=850 - выключатель одноклавишный
-  h=750 - выключатель проходной
-  h=750 - выключатель перекрестный
-  h=200 - розетка 220V
-  h=350 - розетка 220V с крышкой
-  h=200 - USB розетка
-  h=850 - ТВ розетка
-  h=850 - интернет розетка
-  h=200 - терморегулятор теплого пола

04.4 Схема расстановки розеток и выключателей

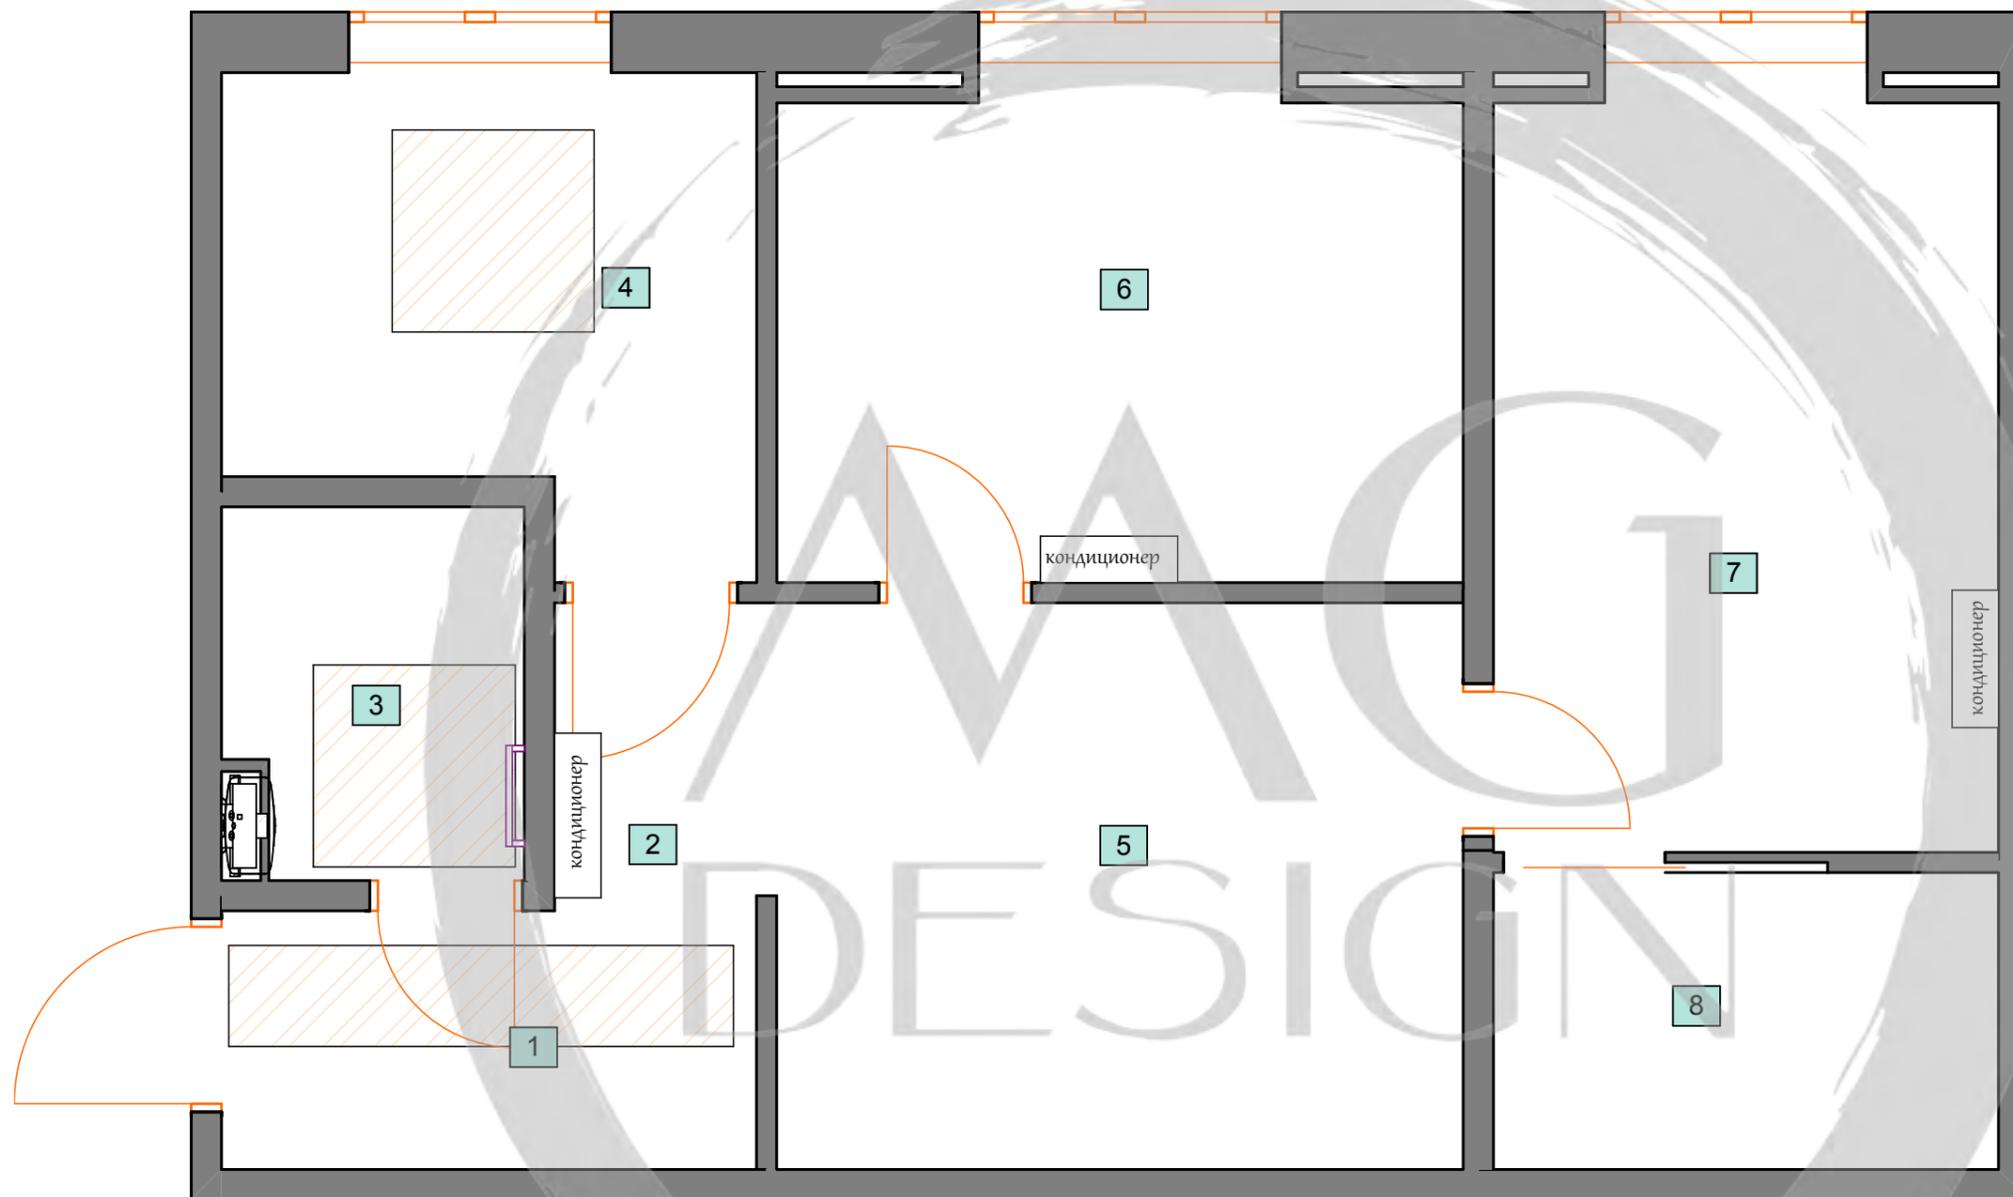

-  - водонагреватель
-  - внутренний блок кондиционера
-  - контур теплого пола
-  - полотенцесушитель


ЭКСПЛИКАЦИЯ ПОМЕЩЕНИЙ

Номер	Название	Площадь
1	Прихожая	3,39
2	Коридор	1,45
3	СУ	2,77
4	Кухня	5,82
5	Гостиная	9,54
6	Детская	8,58
7	Спальня	9,38
8	Гардероб	3,95
		44,88 м ²

04.5 Схема размещения электрооборудования

г.Ногинск ул. Климова.

1:35 15.03.2021. ЛИСТ № 14

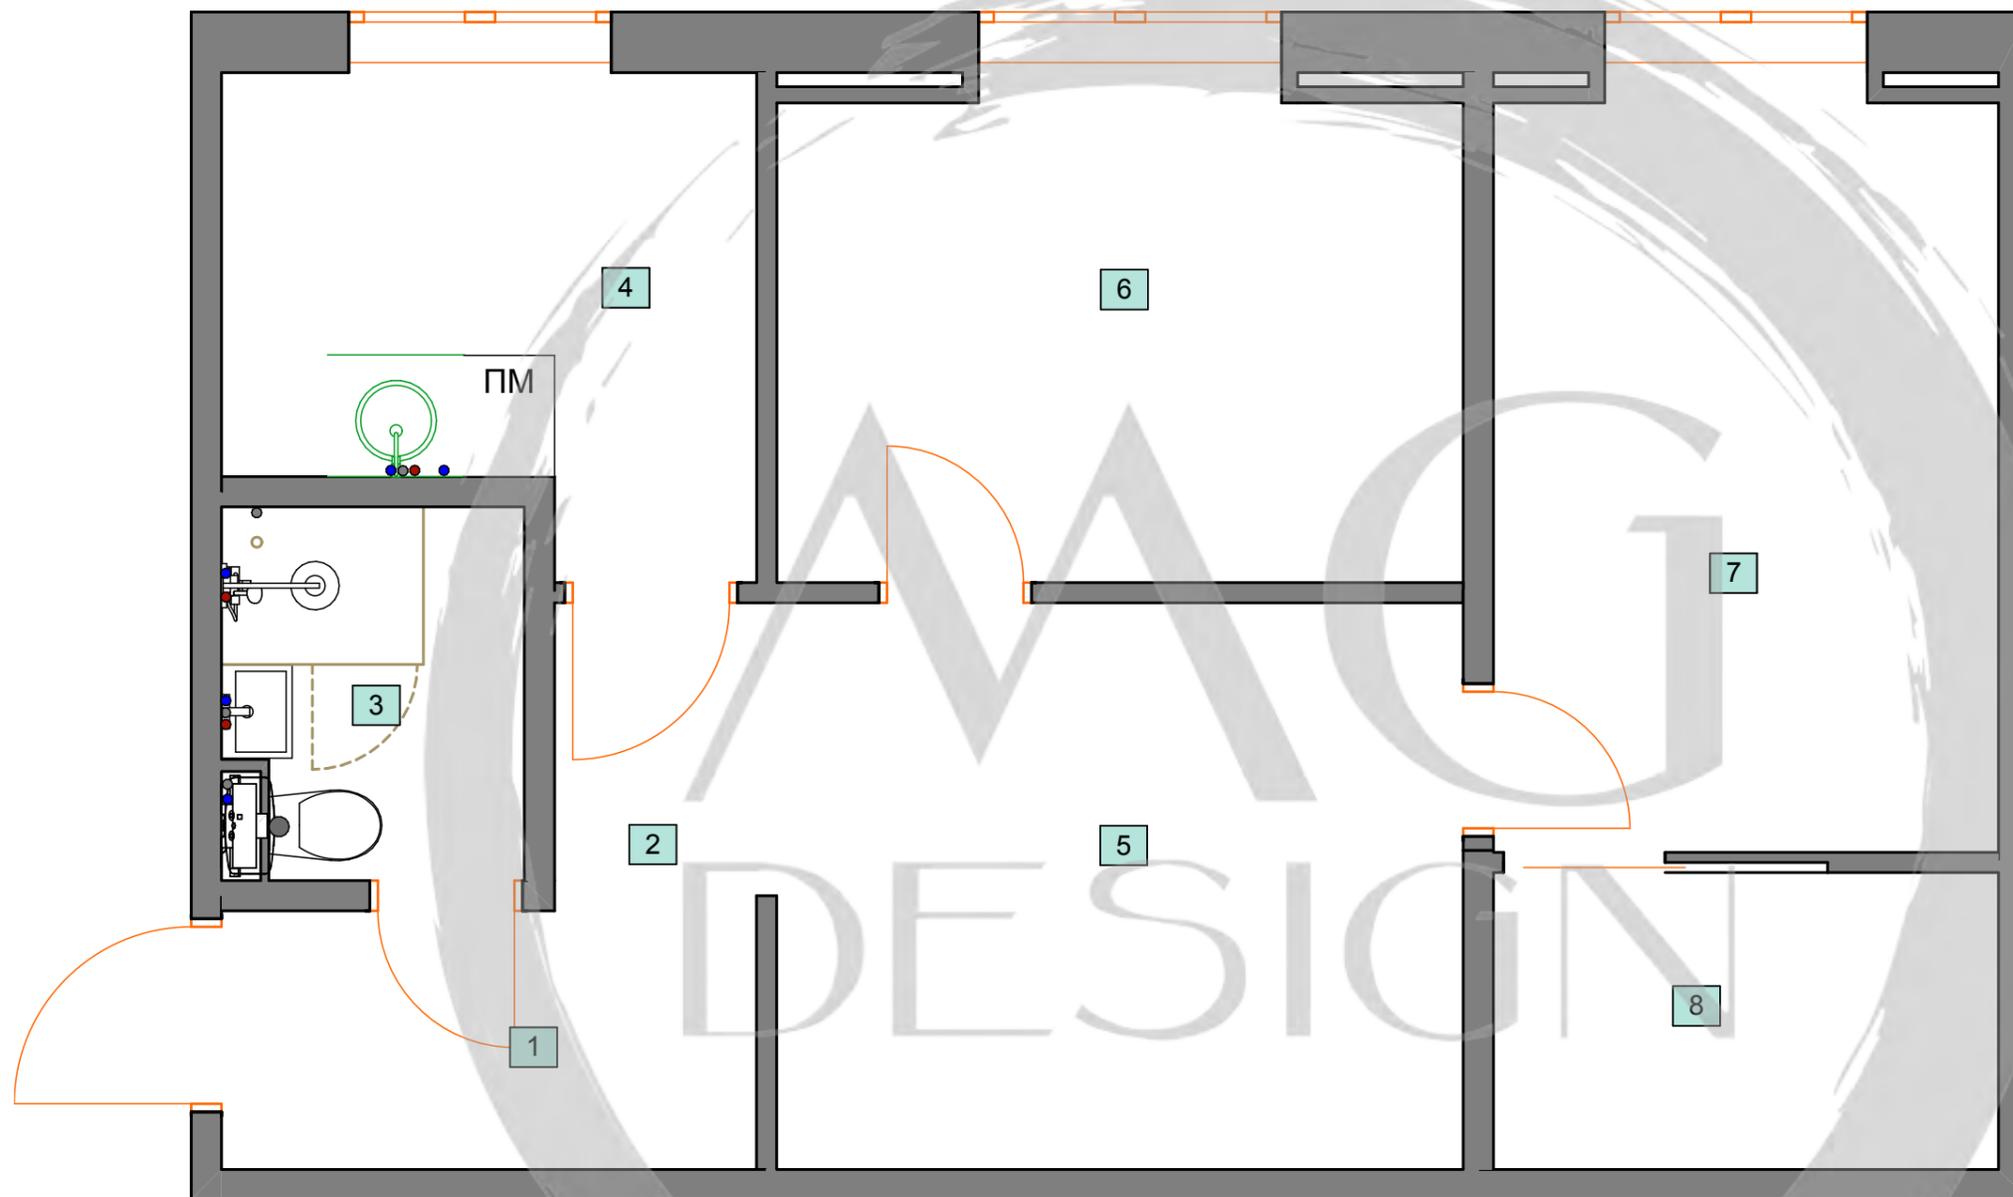

-  - водонагреватель
-  - инсталляция
-  - канализационный вывод диаметром 100мм
-  - канализационный вывод диаметром 50мм
-  - ХВС
-  - ГВС



ЭКСПЛИКАЦИЯ ПОМЕЩЕНИЙ

Номер	Название	Площадь
1	Прихожая	3,39
2	Коридор	1,45
3	СУ	2,77
4	Кухня	5,82
5	Гостиная	9,54
6	Детская	8,58
7	Спальня	9,38
8	Гардероб	3,95
		44,88 м ²



05.1 Схема размещение сантехвыводов

г.Ногинск ул. Климова.


1:35 15.03.2021. ЛИСТ № 15

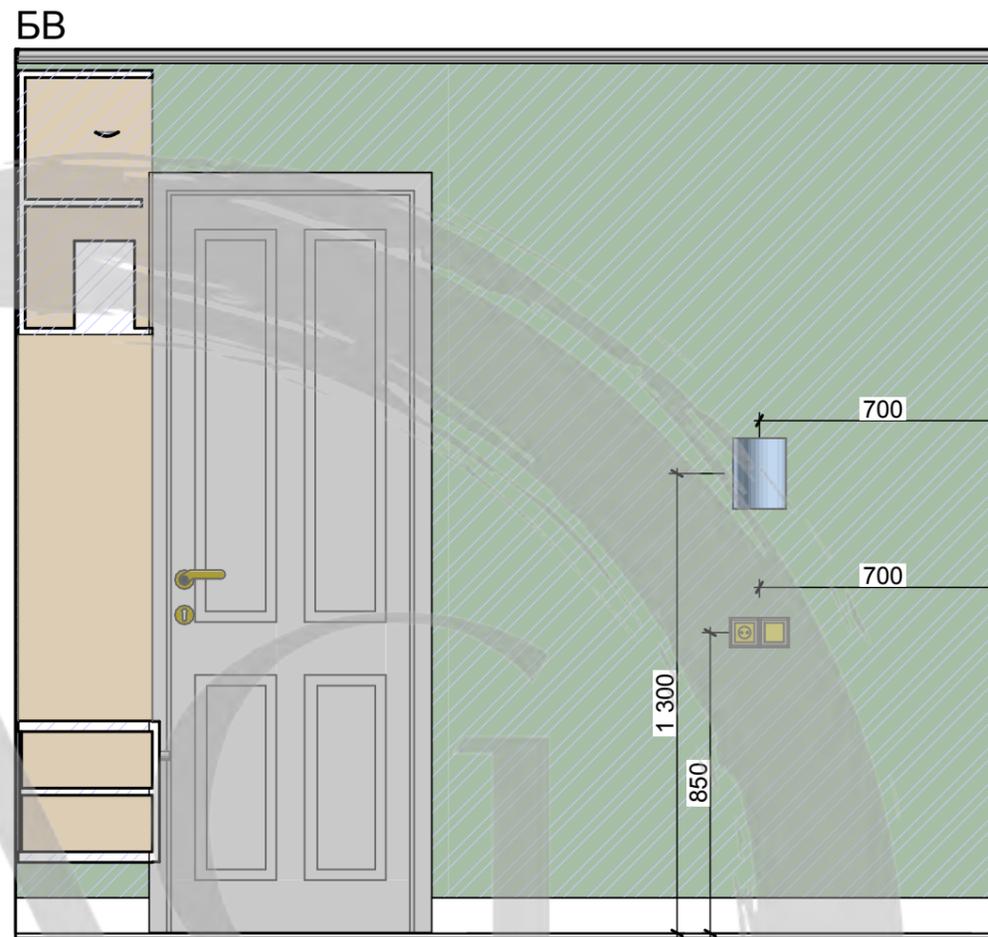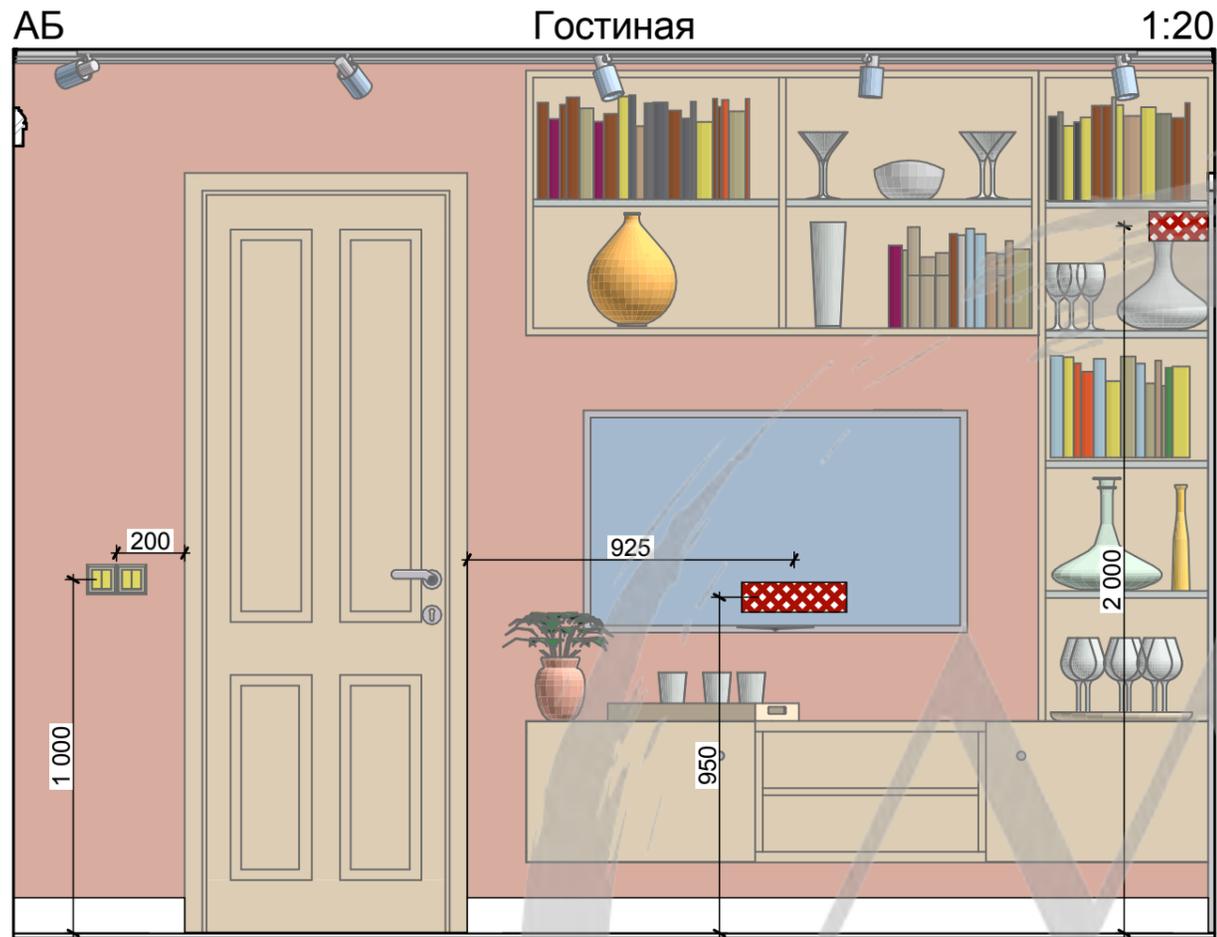


-  - Обои York 120th Anniversary Archive Edition AV2880
-  - Декоративная штукатурка колеровка перед нанесением
-  - плинтус из МДФ цвет белый
-  - молдинг гипсовый М-611
-  - карниз гипсовый Кп-118

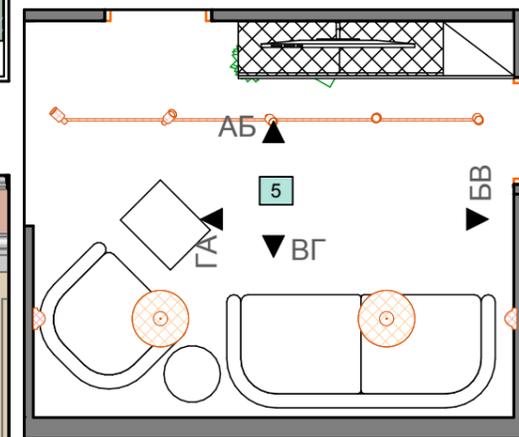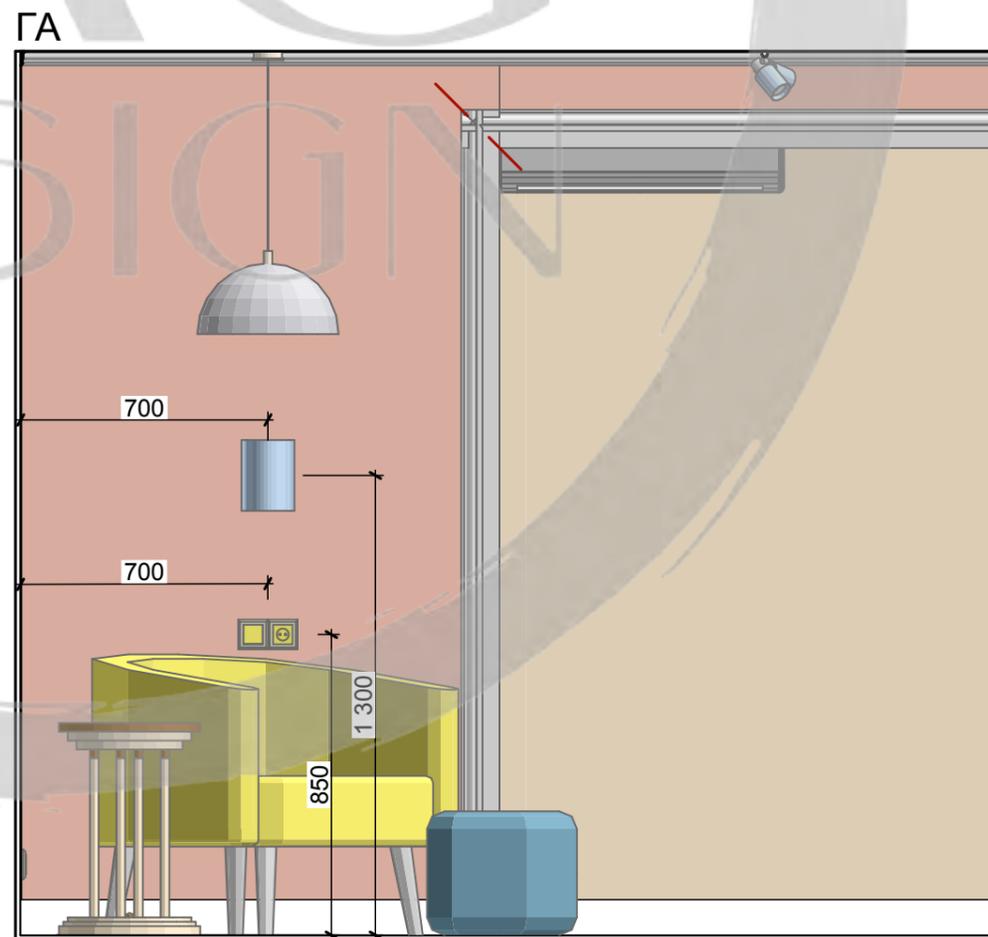


Спальня АБ 1:20

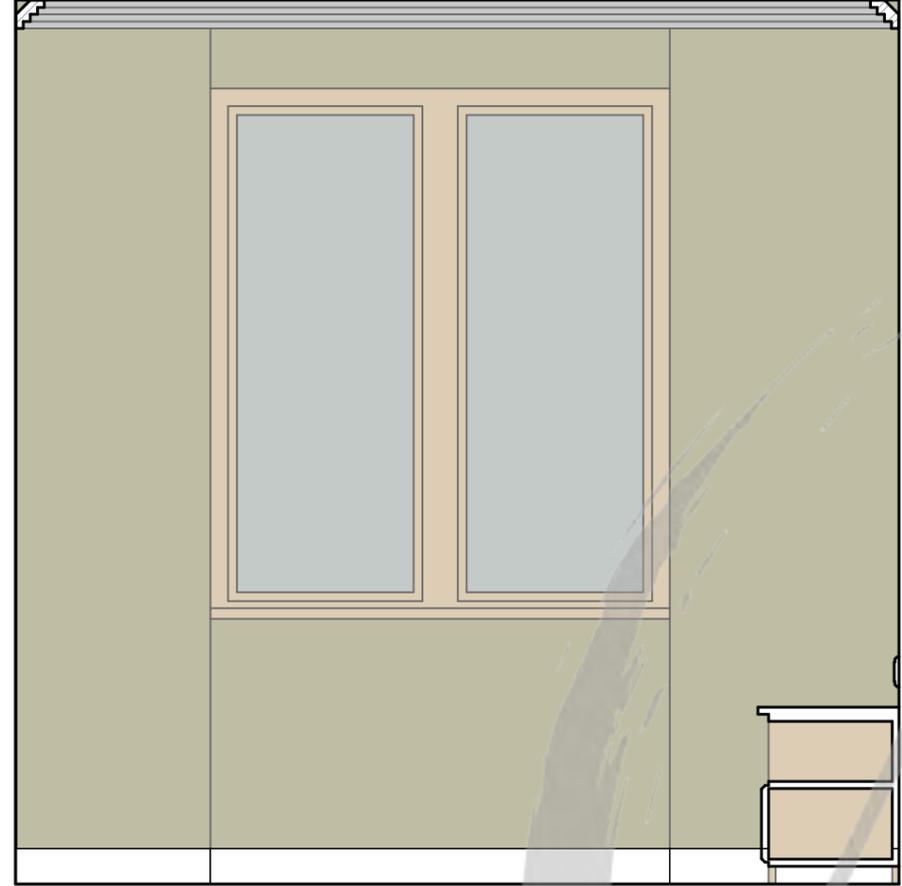


БВ

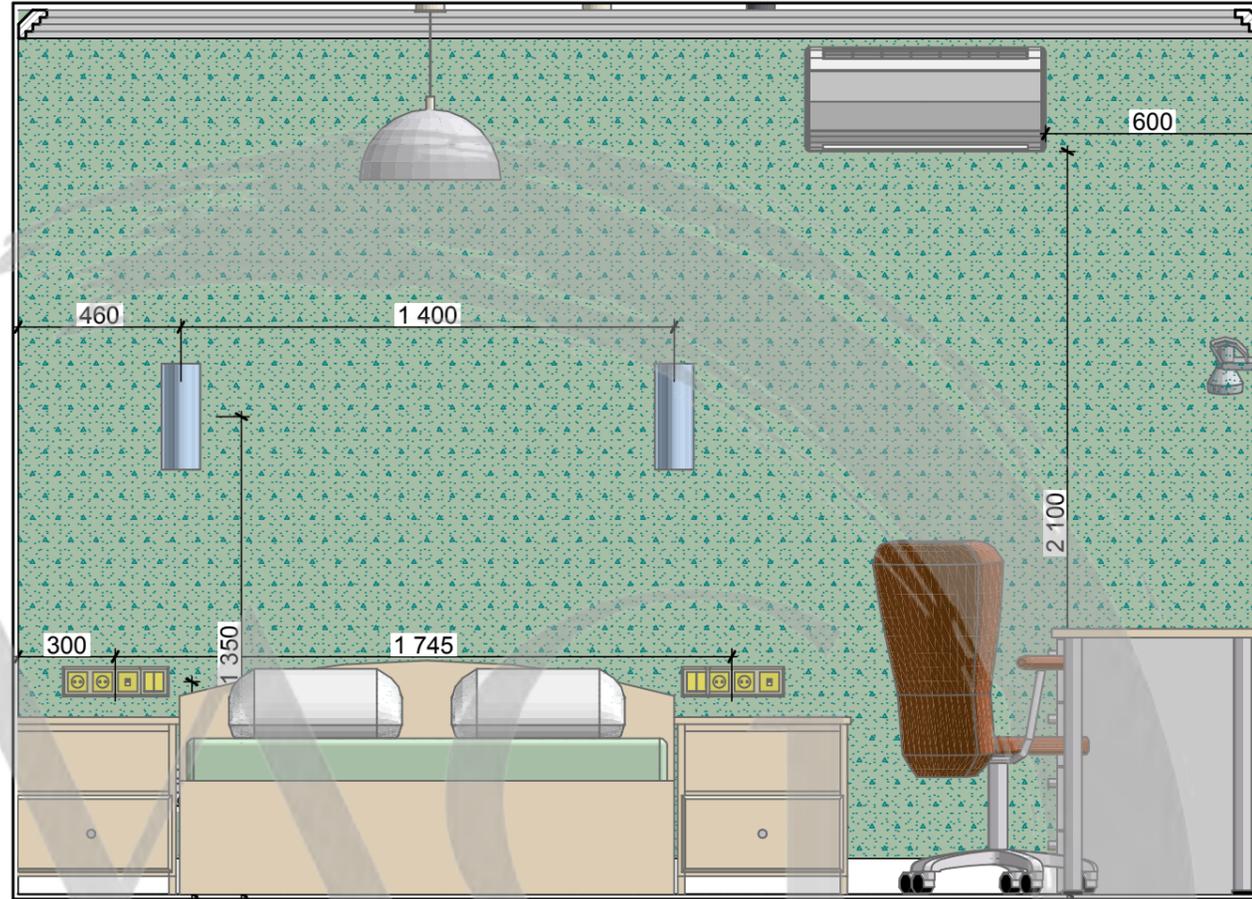

ВГ

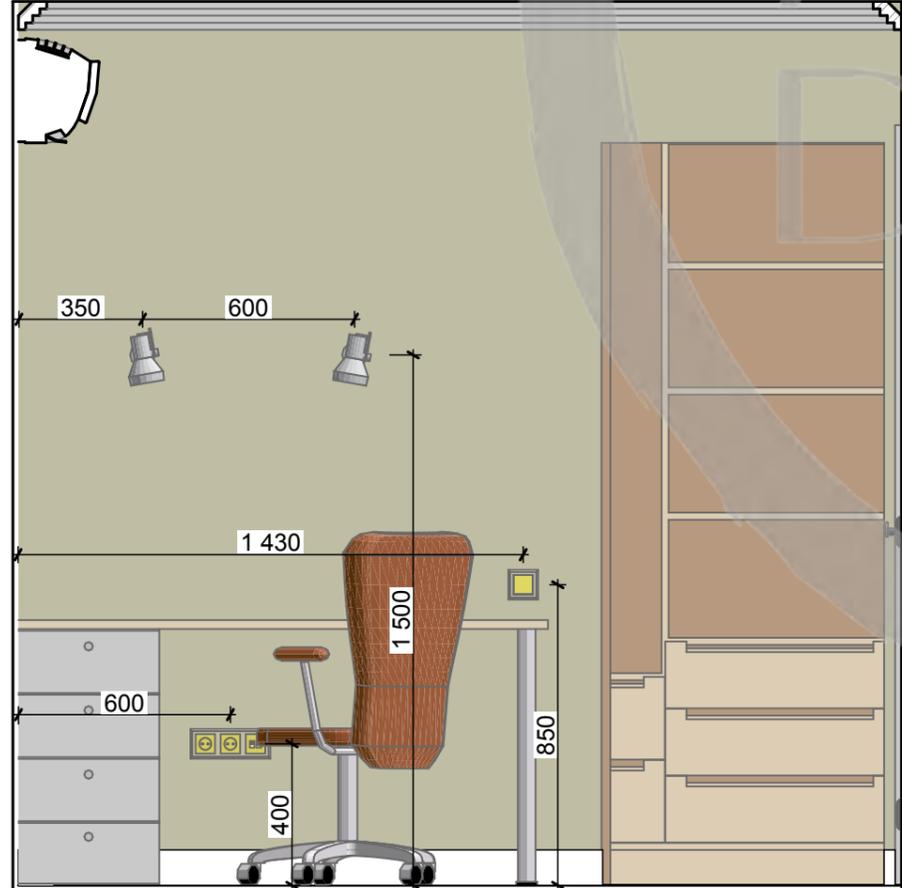


ГА

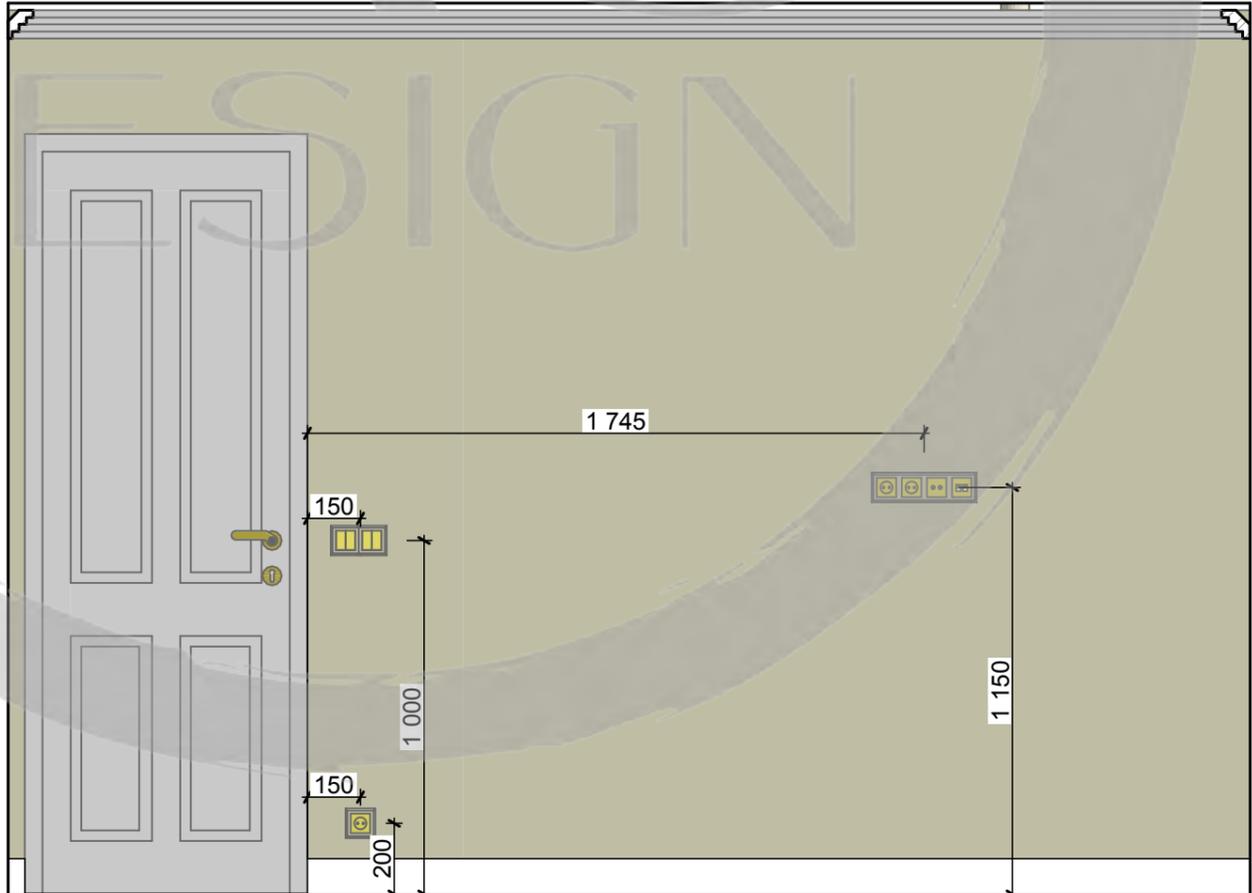


 - обои Rasch Denzo II 456714

 - Краска Little Greene Acrylic Matt цвет Whitening №41

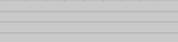 - гипсовый карниз Кп-228

 - плинтус МДФ цвет белый

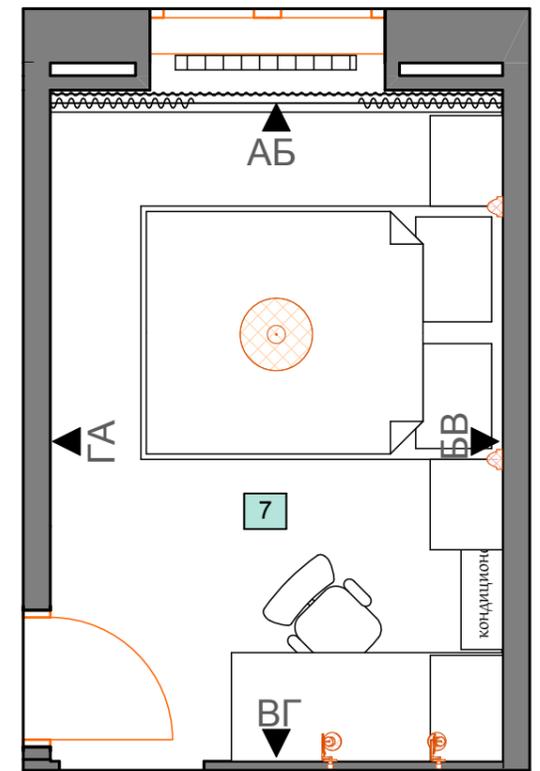


Детская

АБ


1:20




БВ

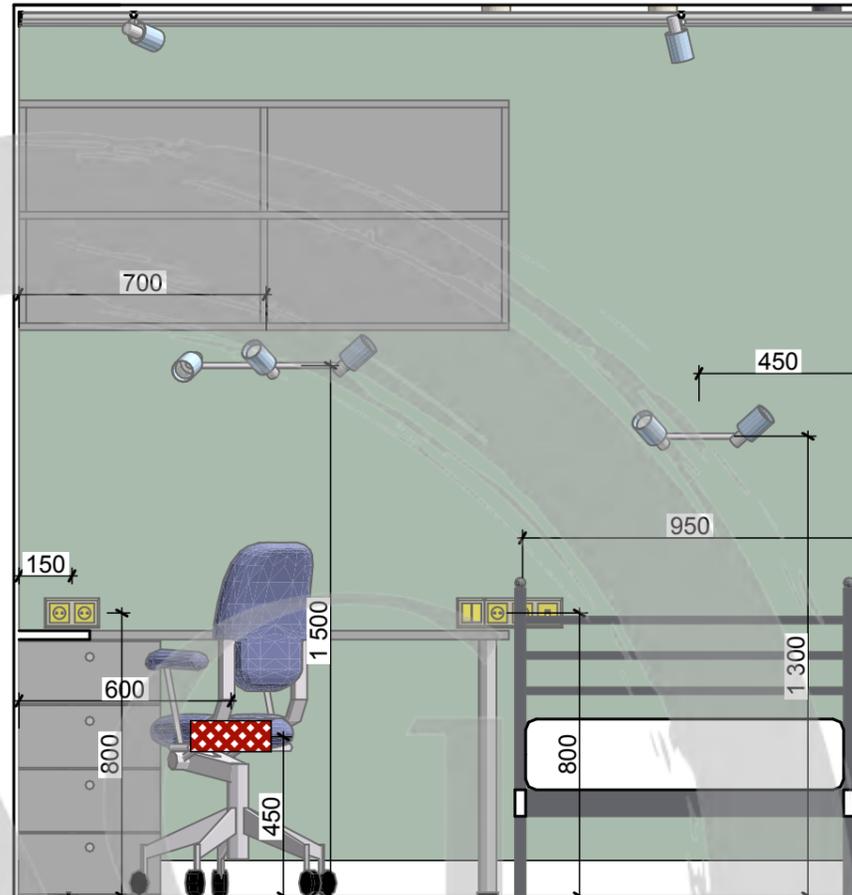

ВГ

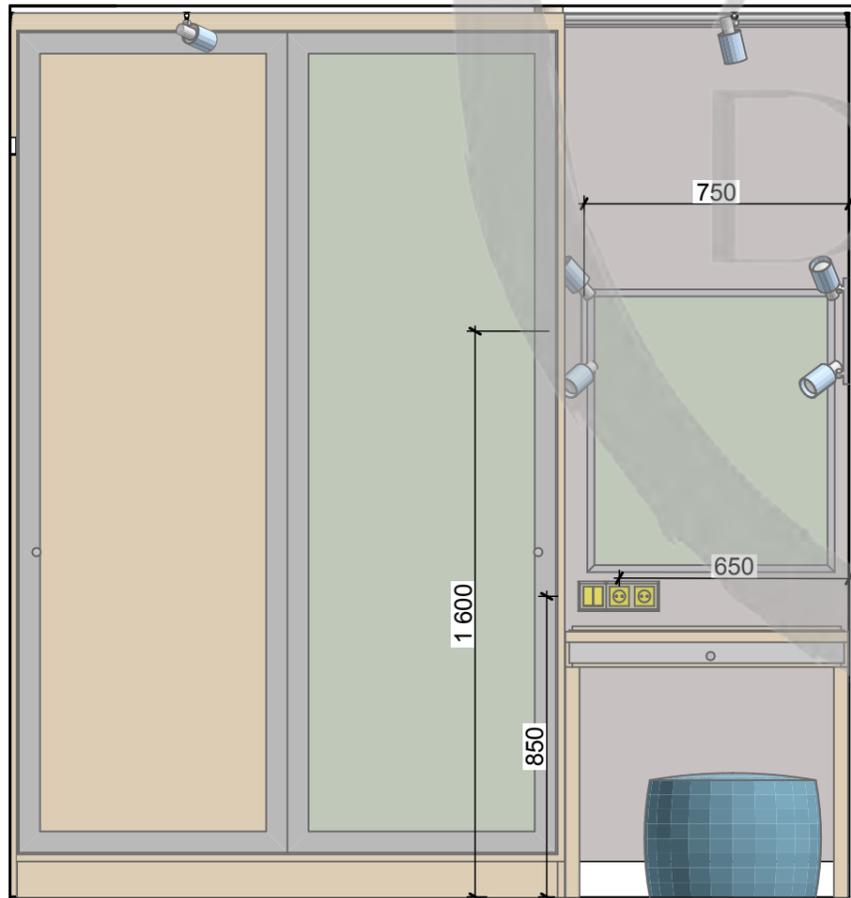

ГА

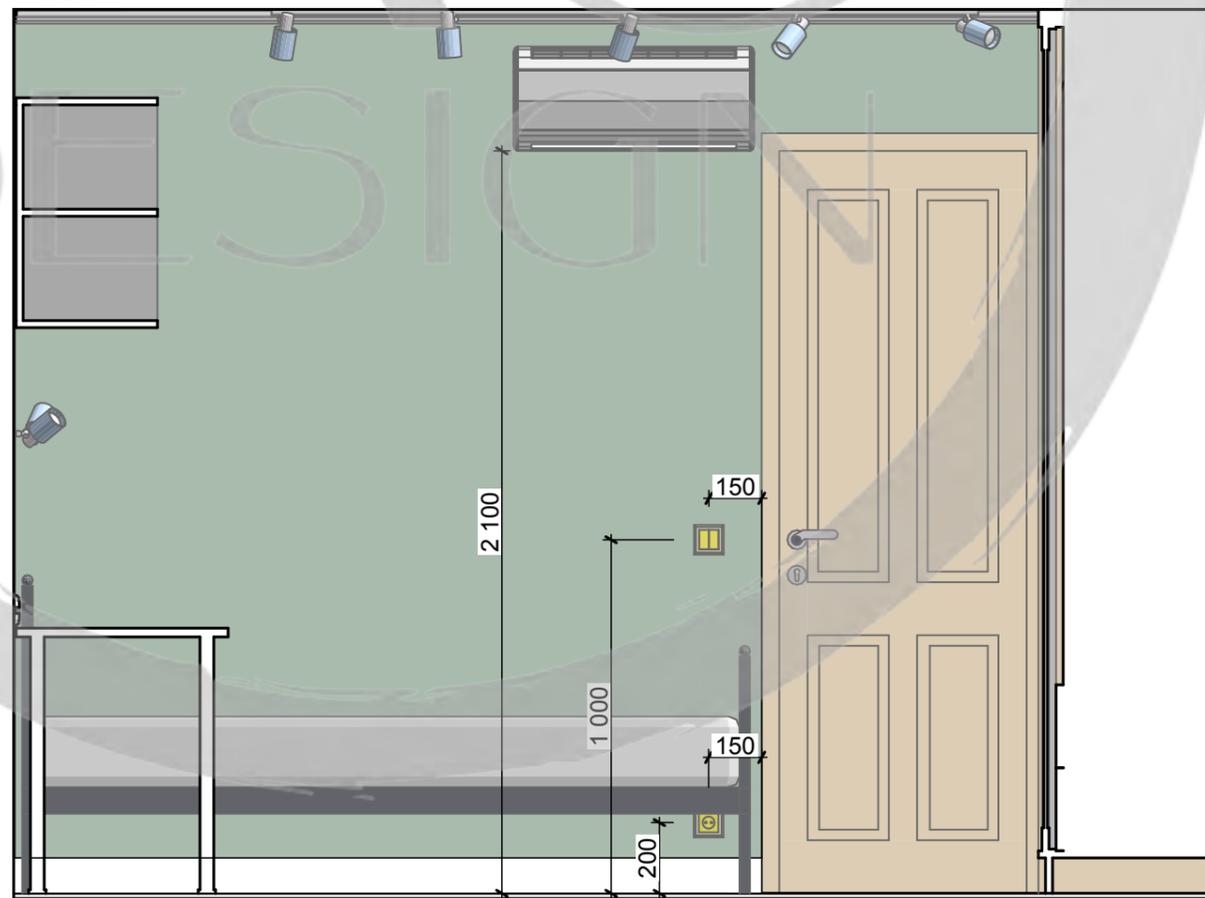

- Краска акриловая
КОМАНДОР СИЦИЛИЯ
матовая RAL 1019




- Краска акриловая little greene
Intelligent Gloss
влагостойкая моющаяся
глянцевая Bone China
Blue Mid 183







- карниз гипсовый Кп-118






- плинтус из МДФ цвет
белый

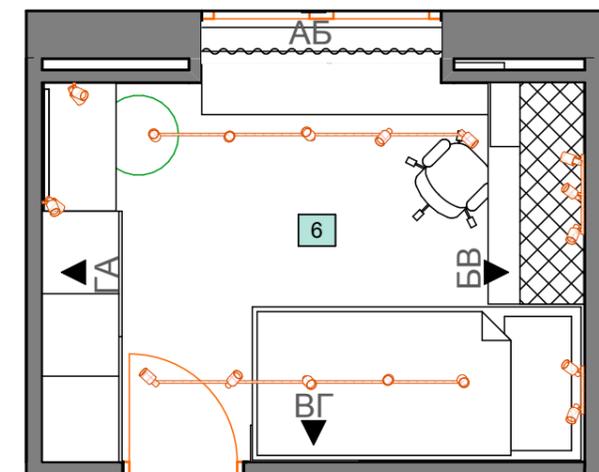


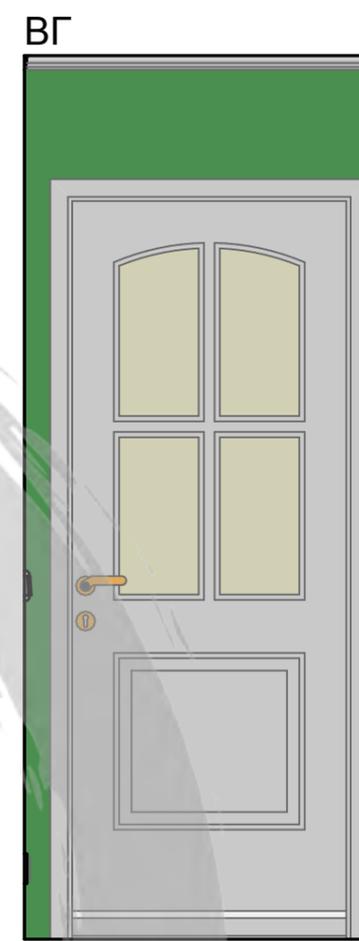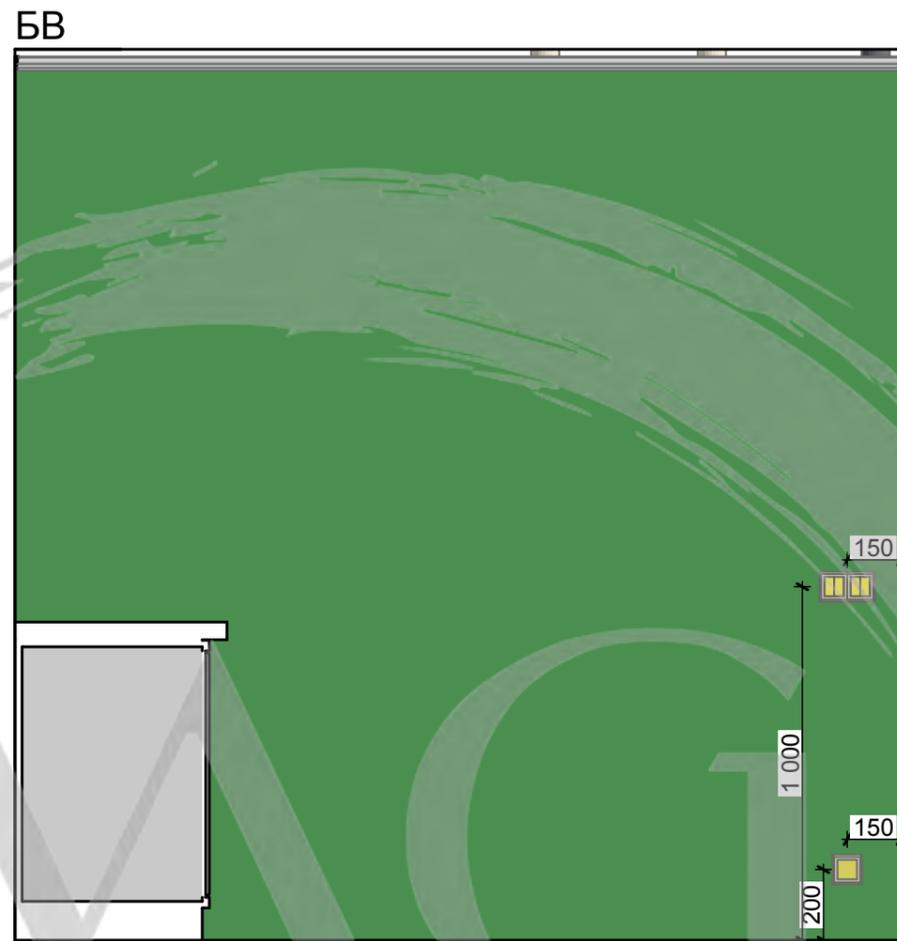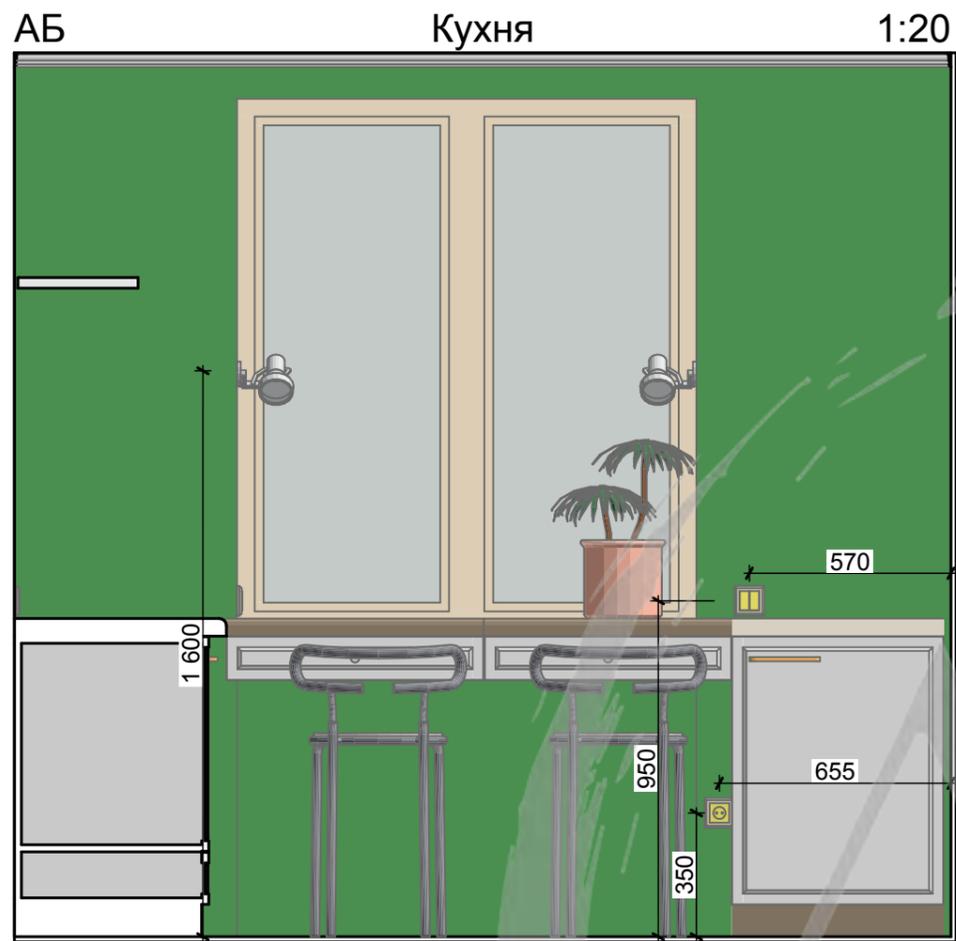

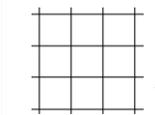
-  - Vallejo 70922 USA Uniform MCo84 Matt
-  - карниз гипсовый Кп-118
-  - Vitra Color Ral 9016 White Matt Dm 10x10 30x30

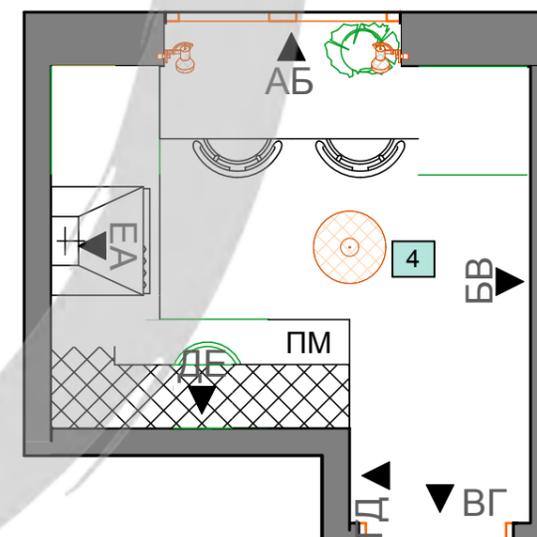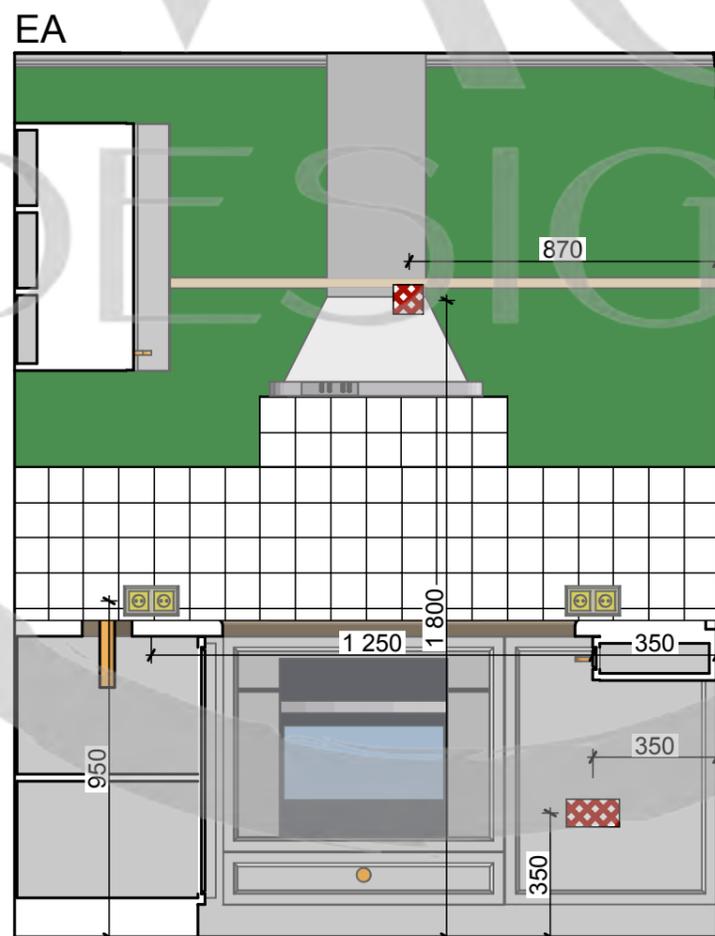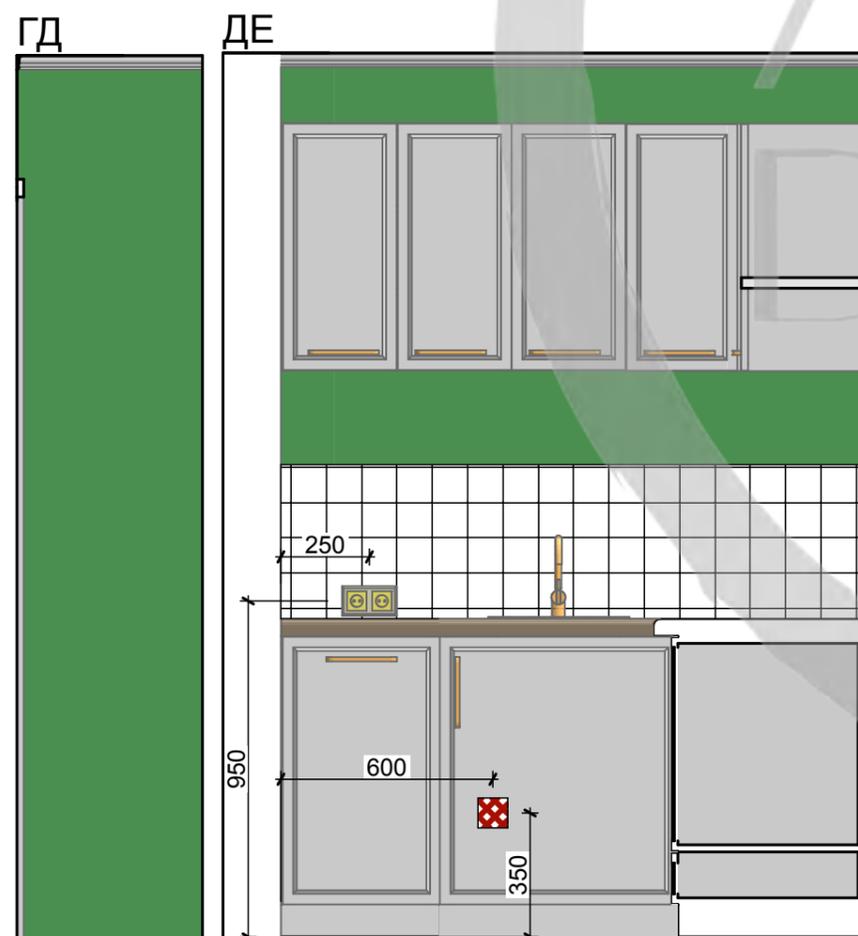


АБ Коридор 1:20

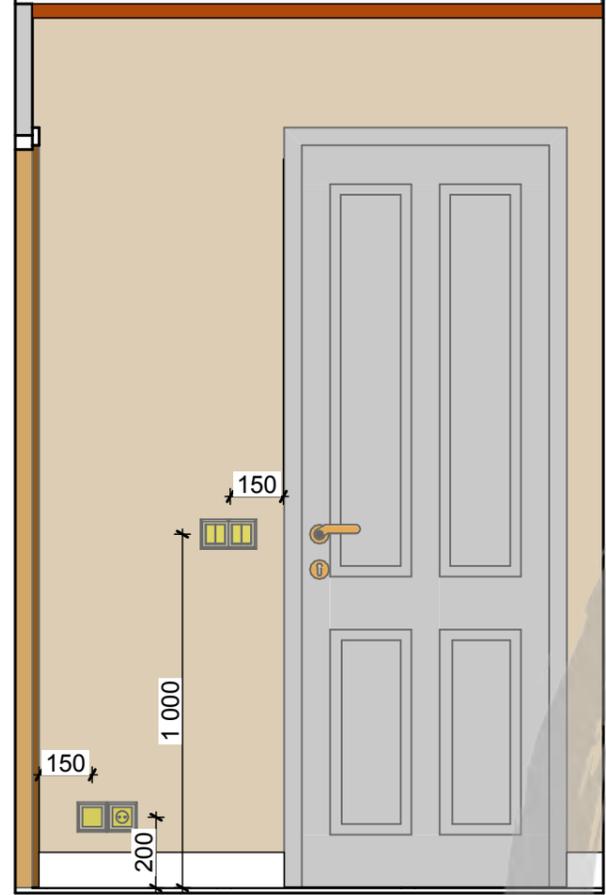

БВ

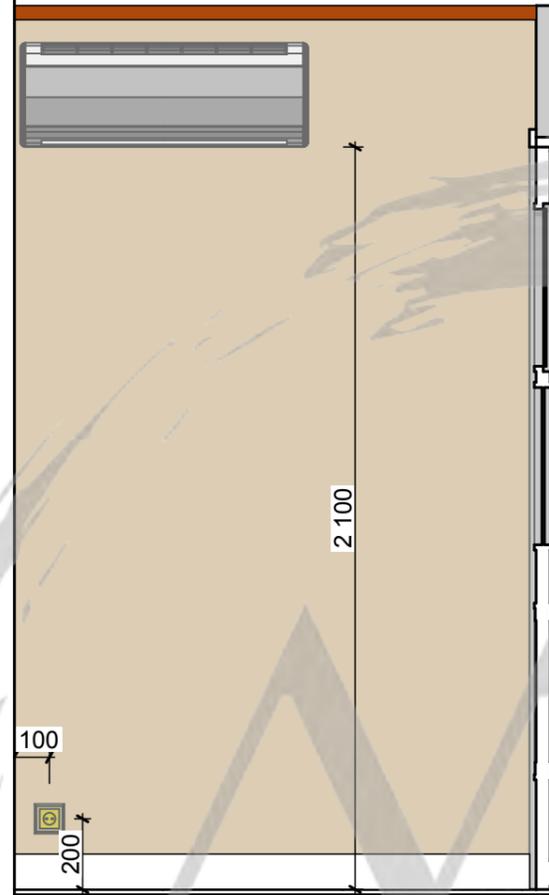




ГД


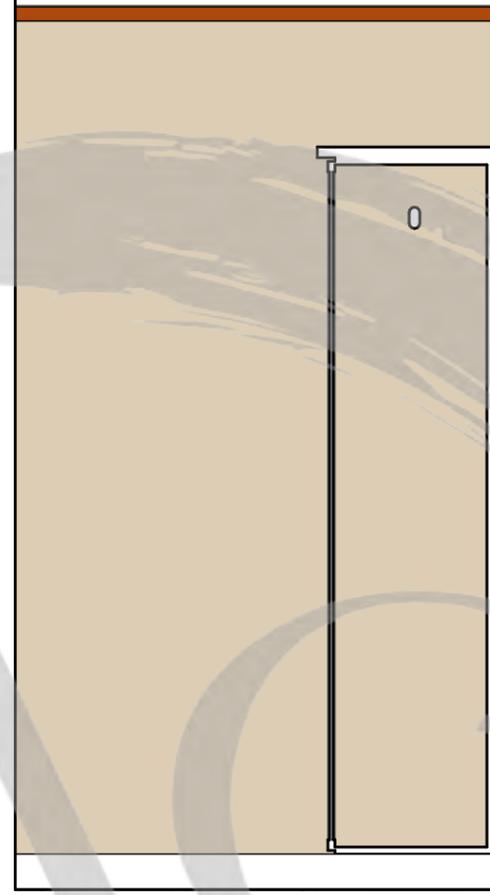



ВГ






-  - Краска Little Greene Acrylic Matt
цвет Whitening №41
-  - Vallejo 70922 USA Uniform
MC084 Matt
-  - деревянный наличник

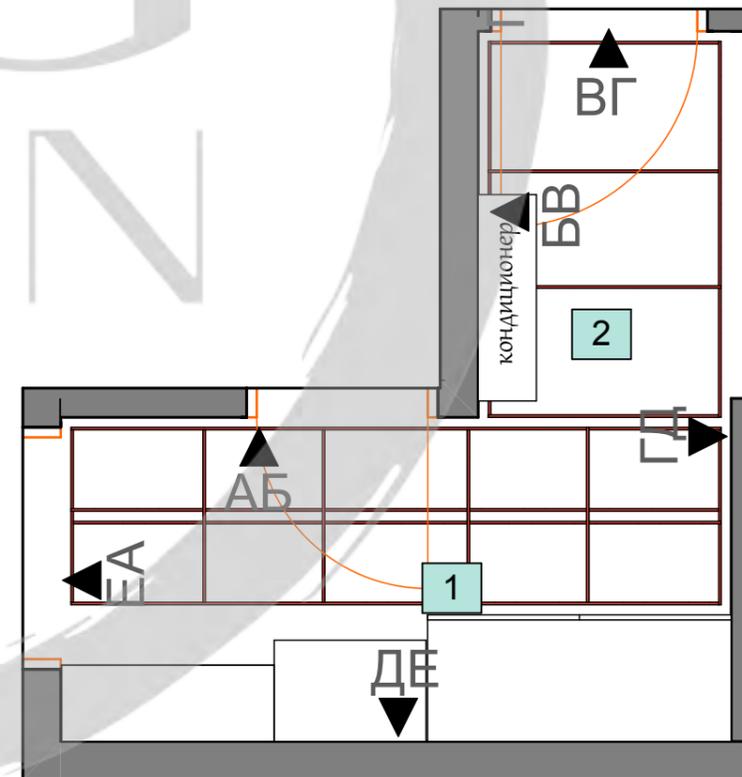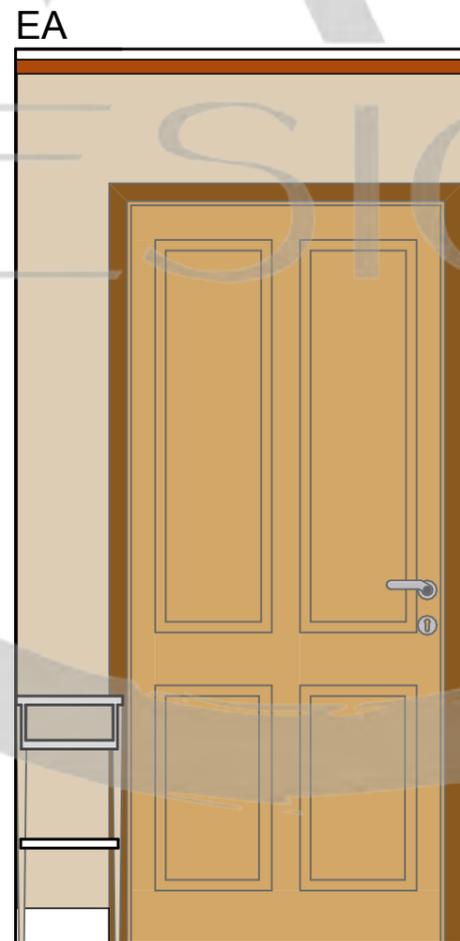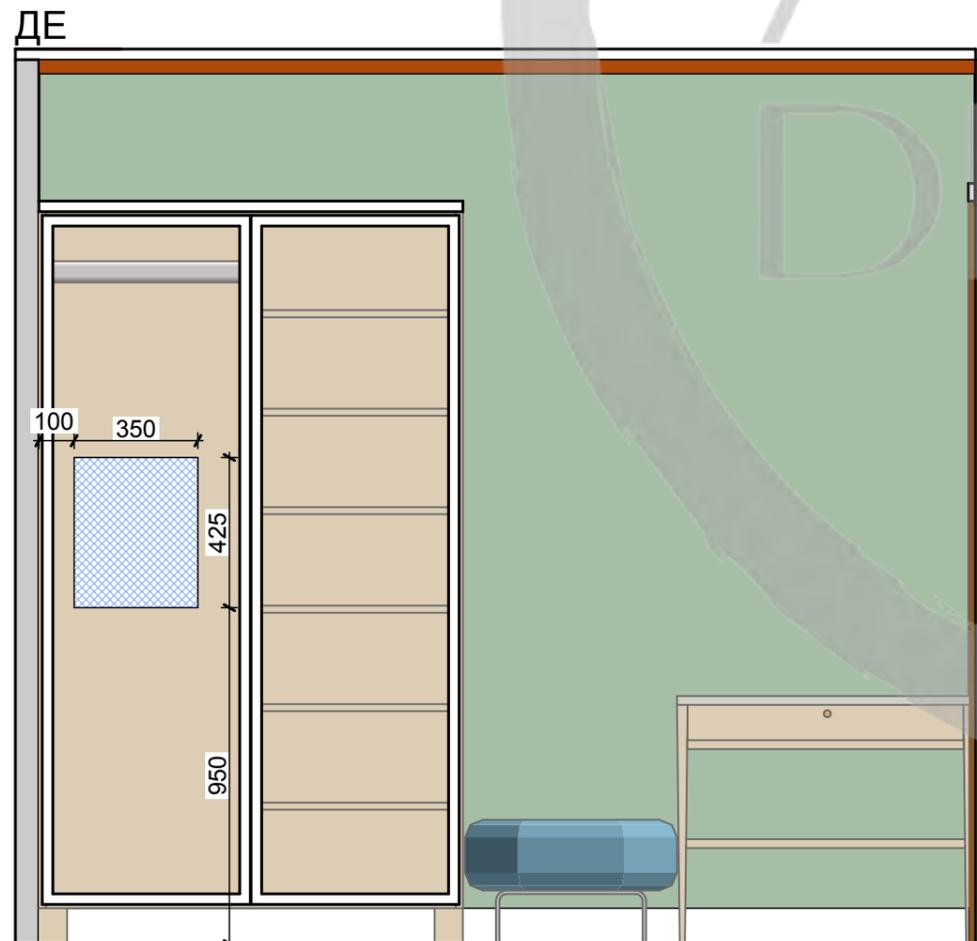


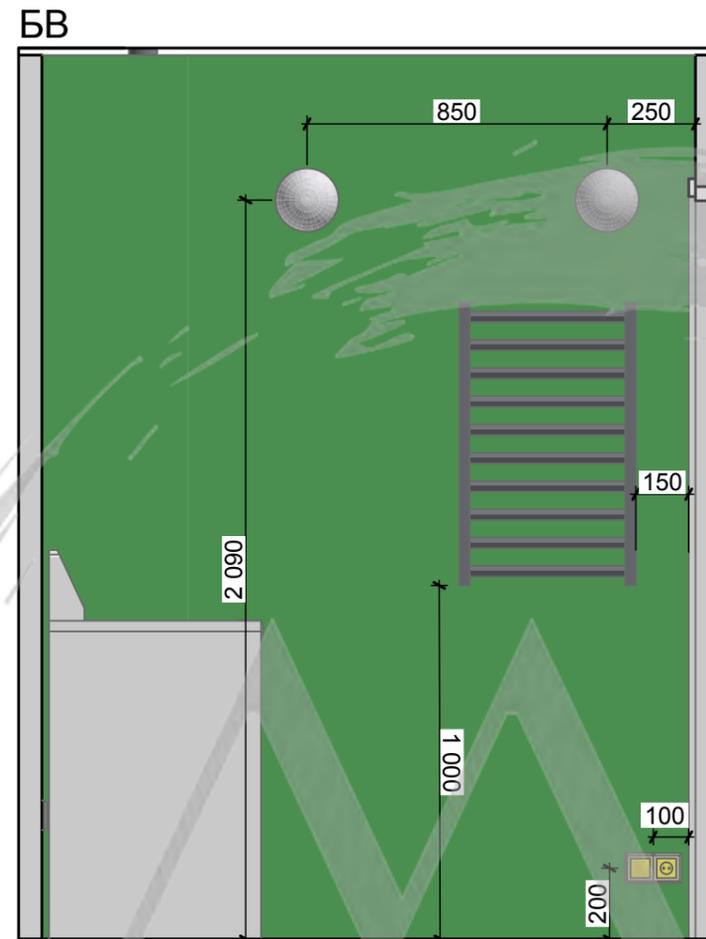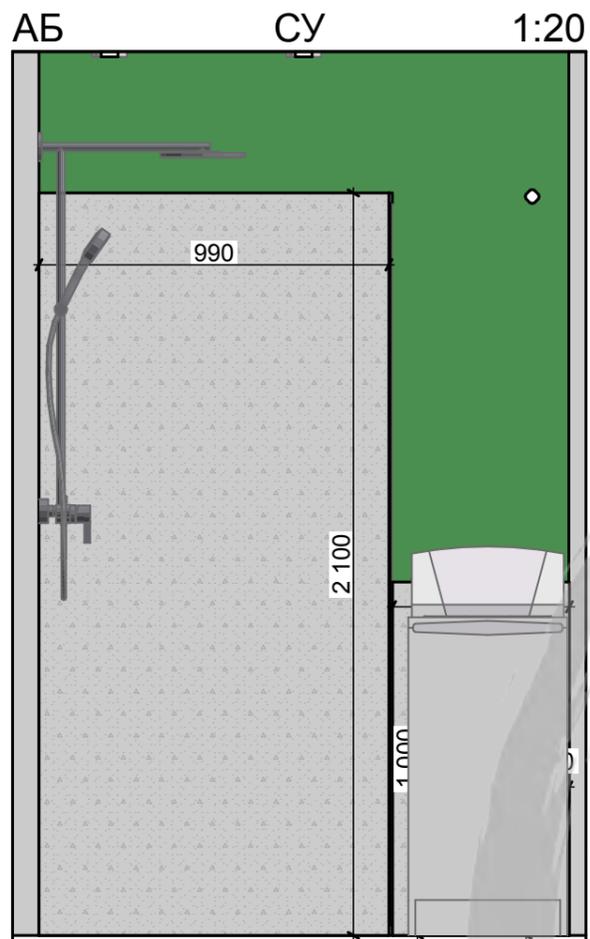

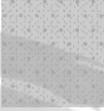-  - Керамогранит Терраццо
7 светло-серый
Керамин (Беларусь)
-  - Vallejo 70922 USA Uniform
MCo84 Matt

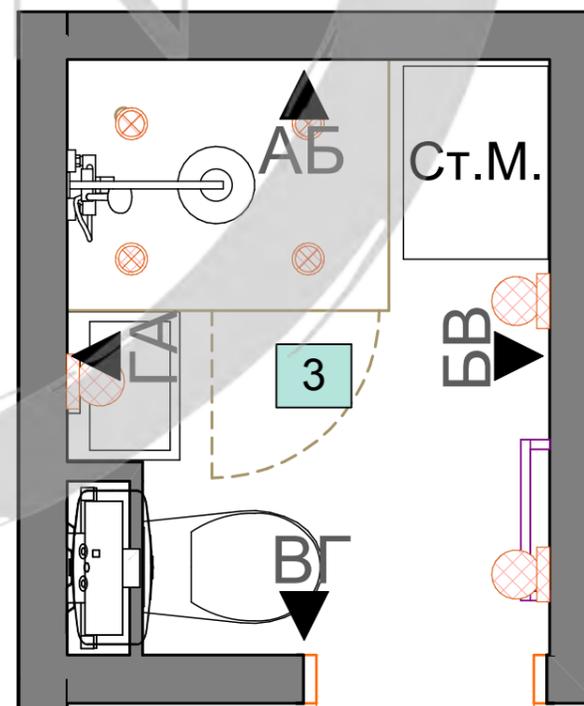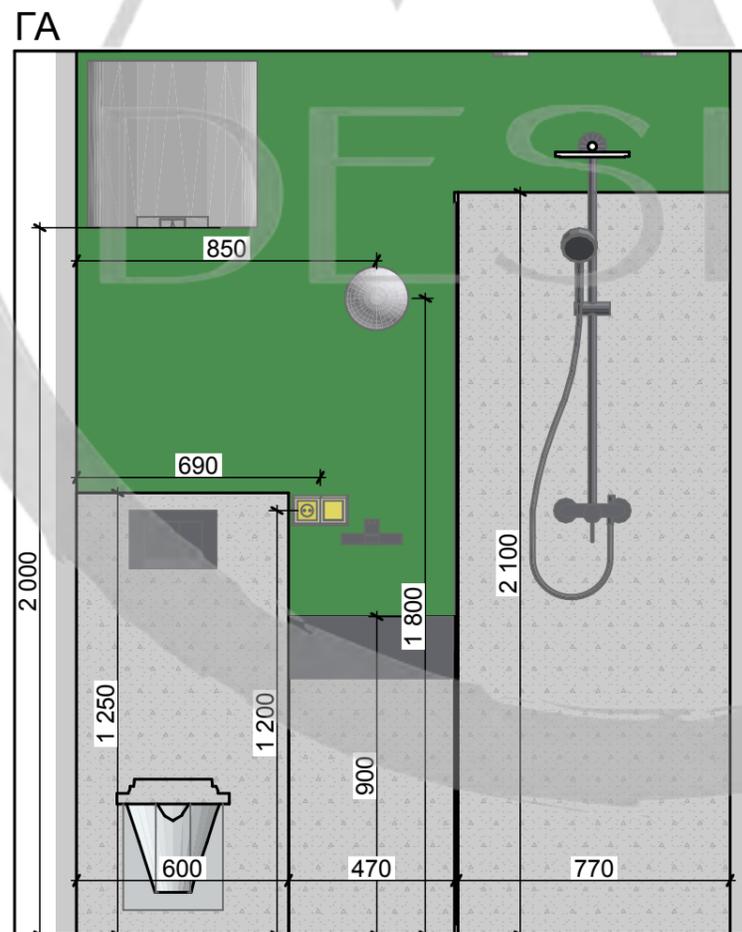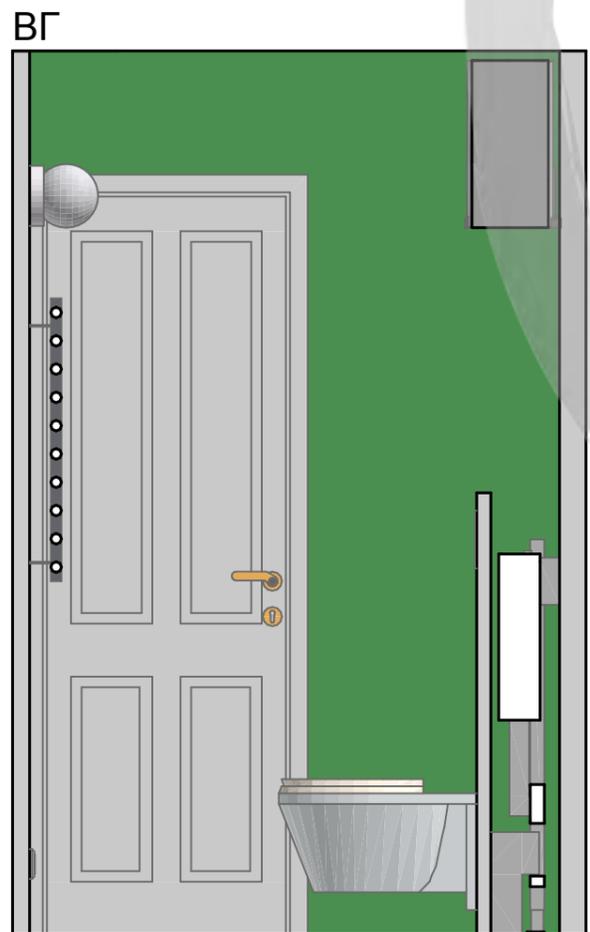

АБ Гардероб 1:20

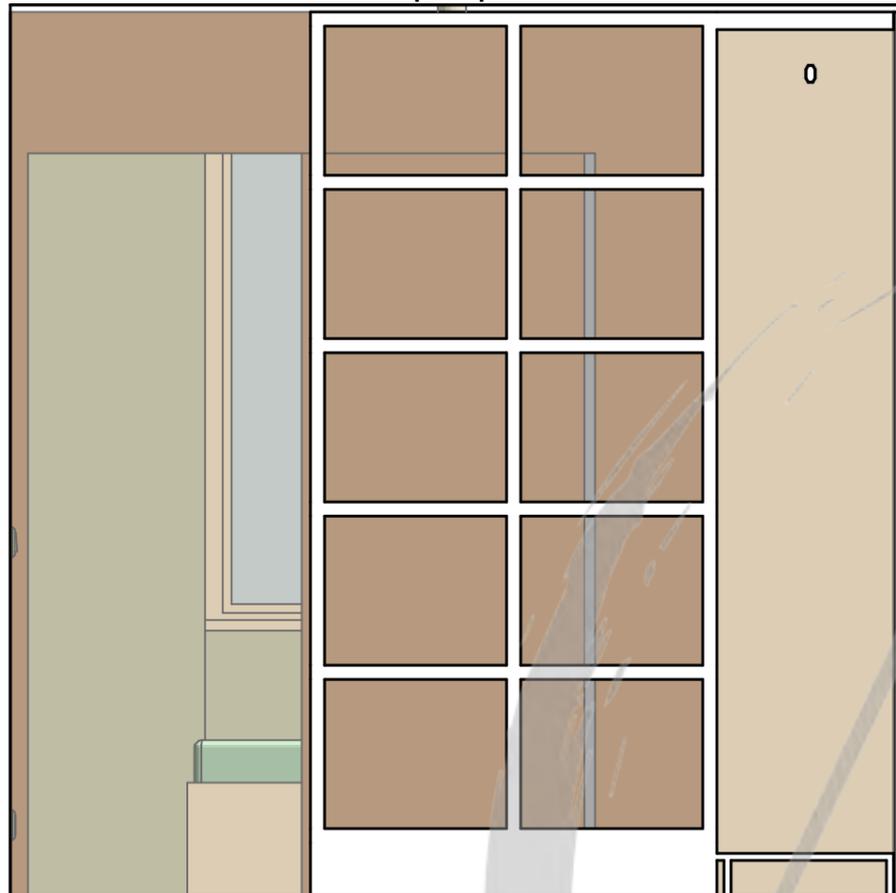


БВ





 - Краска Swiss Lake SL-0527 Tan Brulee

ВГ

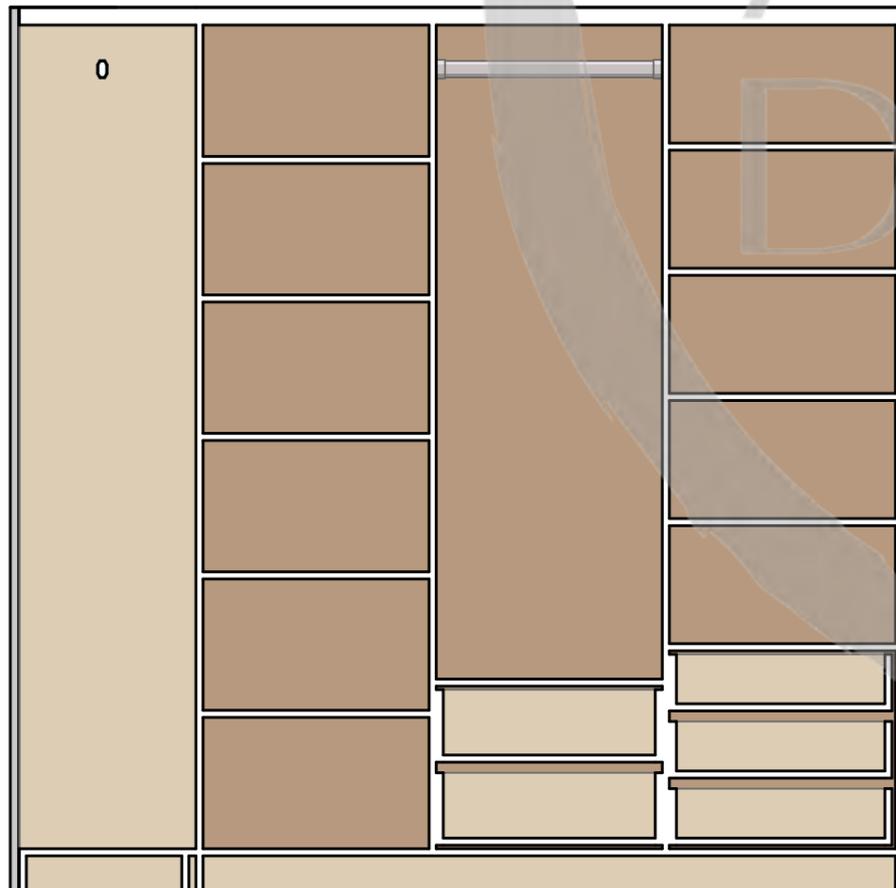

ГА

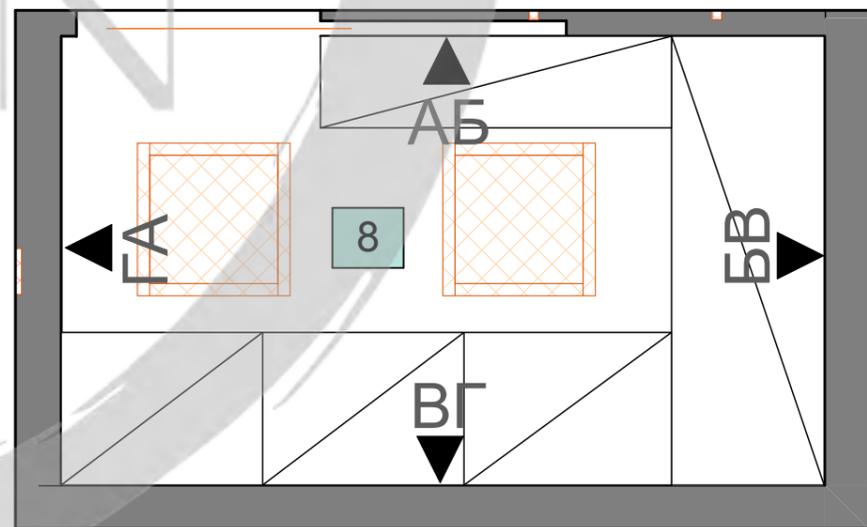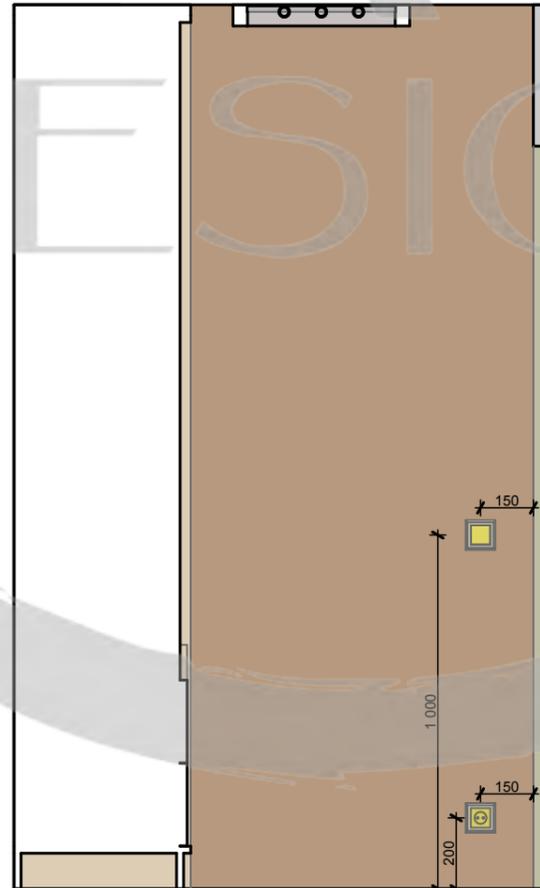

ВЕДОМОСТЬ ДЕКОРАТИВНОЙ ОТДЕЛКИ СТЕН

№	Наименование помещения	Наименование покрытия	Производитель	Артикул, коллекция	Площадь покрытия	Кол-во материала
1	Гостиная	Обои	YORK	Anniversary Archive Collection AV2880	5,35м ² (2805x2360)	3 рулона
2	Гостиная	Декоративная штукатурка	Derufa Decor Line	Венецианская декоративная штукатурка цвет коллера 29745	21,6м ²	15кг
3	Гостиная	Молдинг гипсовый	Декарт	М-611	1560x2200	4м
4	Спальня	Обои	RASCH	Denzo 2 456714	8,1м ² (3515x2320)	2 рулона
5	Спальня	Краска	Little Greene	LG41, Whitening	16,3м ²	4 литра
6	Детская	Краска	Командор	СИЦИЛИЯ 101325233029	11,75м ²	3 литра

ВЕДОМОСТЬ ДЕКОРАТИВНОЙ ОТДЕЛКИ СТЕН

№	Наименование помещения	Наименование покрытия	Производитель	Артикул, коллекция	Площадь покрытия	Кол-во материала
7	Детская	Краска	little greene	Intelligent Gloss Bone China Blue Mid 183	12,53м2	3 литра
8	Кухня	Краска	Vallejo	70922 USA Uniform MC084 Matt	20,35м2	5 литров
9	Кухня	Платка керамическая	VitrA	Color Ral 9016 White R10B Dm 10x10 30x30 K94776070001VTE0	1,84м2	15 шт
10	Коридор	Краска	Vallejo	70922 USA Uniform MC084 Matt	6,4м2	2 литра
11	Коридор	Краска	little greene	LG41, Whitening	11,7м2	4 литра
12	СУ	Краска	Vallejo	70922 USA Uniform MC084 Matt	11,8м2	4 литра
13	СУ	Керамонранит	Керамин	Терраццо 50x50	2,6м2	Зуп.


ВЕДОМОСТЬ ДЕКОРАТИВНОЙ ОТДЕЛКИ ПОТОЛКА

№	Наименование помещения	Наименование покрытия	Прозводитель	Артикул, коллекция	Площадь покрытия	Кол-во материала
1	Гостиная, Спальня, Кухня, СУ, Гардероб	Краска	Little Greene	LG41, Whitening	28,5м2	8 литров под валик
2	Детская	Краска	Little Greene	LG245, Perennial Grey	8,1м2	2 литра под валик
3	Гостиная, Детская, Кухня,	Гипсовый карниз	Декарт	Кт-118	34,4м	36м
4	Спальня	Гипсовый карниз	Декарт	Кт-228	8,9м	11м
5	Коридор	Натяжной потолок	Evolution ПВХ	светопропускающее полотно	3,5м2	по запросу
7	Коридор	Брусok деревянный 40x40	Леруа Мерлен	Брусok строганный 40x40x2000 мм хвоя сорт Оптима	25 м	по запросу

ВЕДОМОСТЬ ЧИСТОВОЙ ОТДЕЛКИ ПОЛА

№	Помещение	Наименование покрытия	Производитель	Артикул, коллекция	Площадь покрытия	Кол-во материалов
1	Коридор, Кухня, СУ	Керамическая плитка	Керама Марацци	Калейдоскоп черная 5115 белая 5009	13,5м ²	белая 7 коробок черная 7 коробок
2	Гостиная, Спальня, Детская	Ламинат	KRONOTEK	ДУБ НАТУРАЛЬНЫЙ ПРЕМИУМ 4955	31,5м ²	25 уп.
3	Гостиная, Спальня, Детская	Плинтус МДФ	Леруа Мерлен	Плинтус напольный МДФ под покраску 10.5 см 2.4 м цвет белый	27,8м ²	12 шт

ВЕДОМОСТЬ ОСВЕТИТЕЛЬНОГО ОБОРУДОВАНИЯ

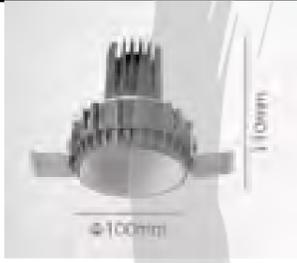Маркировка на плане	С-1	С-2	Б-7	Л-1	Б-8	Т-1
Помещение	СУ	СУ	СУ	Кухня	Кухня	Гостиная
Производитель	Verluisant	Lumina	ARTE LAMP	BayerLux	Laudarte	Maytoni
Артикул	INFINITY ROUND TRIMLESS	Deco Sorento LDW 1215-1	113190643	4388212	59664	TRX004
Размеры		210x210 диаметр 200	210x210 диаметр 200	200x270x100	h40 см	2000x60x20
Внешний вид						
Кол-во	4 шт	2 шт	1 шт	1 шт	2 шт	1 шт

ВЕДОМОСТЬ ОСВЕТИТЕЛЬНОГО ОБОРУДОВАНИЯ

Маркировка на плане	П-1	Б-1	Т-2	Б-3
Помещение	Гостиная	Гостиная	Детская	Детская
Производитель	Wertmark	ImperiumLoft	Maytoni	BayerLux
Артикул	WE215.01.133	RAUTA01	Трек накладной TRX001	6908479
Размеры	1200x400	150x240x2000 диаметр 200	2000x60x20	440 x 120 x 150
Внешний вид				
Кол-во	2 шт	2 шт	2 шт	2 шт

ВЕДОМОСТЬ ОСВЕТИТЕЛЬНОГО ОБОРУДОВАНИЯ

Маркировка на плане	Б-4	Б-5	С-3	Л-2
Помещение	Детская	Детская	Гардероб	Спальня
Производитель	Eurosvet	Eurosvet	Arlight	Maytoni
Артикул	Canotier a045346	Canotier a045348	36228	MOD321PL-05G
Размеры	550x145x152	360x145x152	400x400	650x480x650
Внешний вид				
Кол-во	1 шт	1 шт	2 шт	1 шт

ВЕДОМОСТЬ ОСВЕТИТЕЛЬНОГО ОБОРУДОВАНИЯ

Маркировка на плане	Б-6	Б-9
Помещение	Спальня	Спальня
Производитель	ImperiumLoft	Elstead Provence
Артикул	BRUME01	PV-GWP-CPR
Размеры	150x150x180	750x300x250
Внешний вид		
Кол-во	2 шт	2 шт